



# PRZEKRÓJ PIONOWY

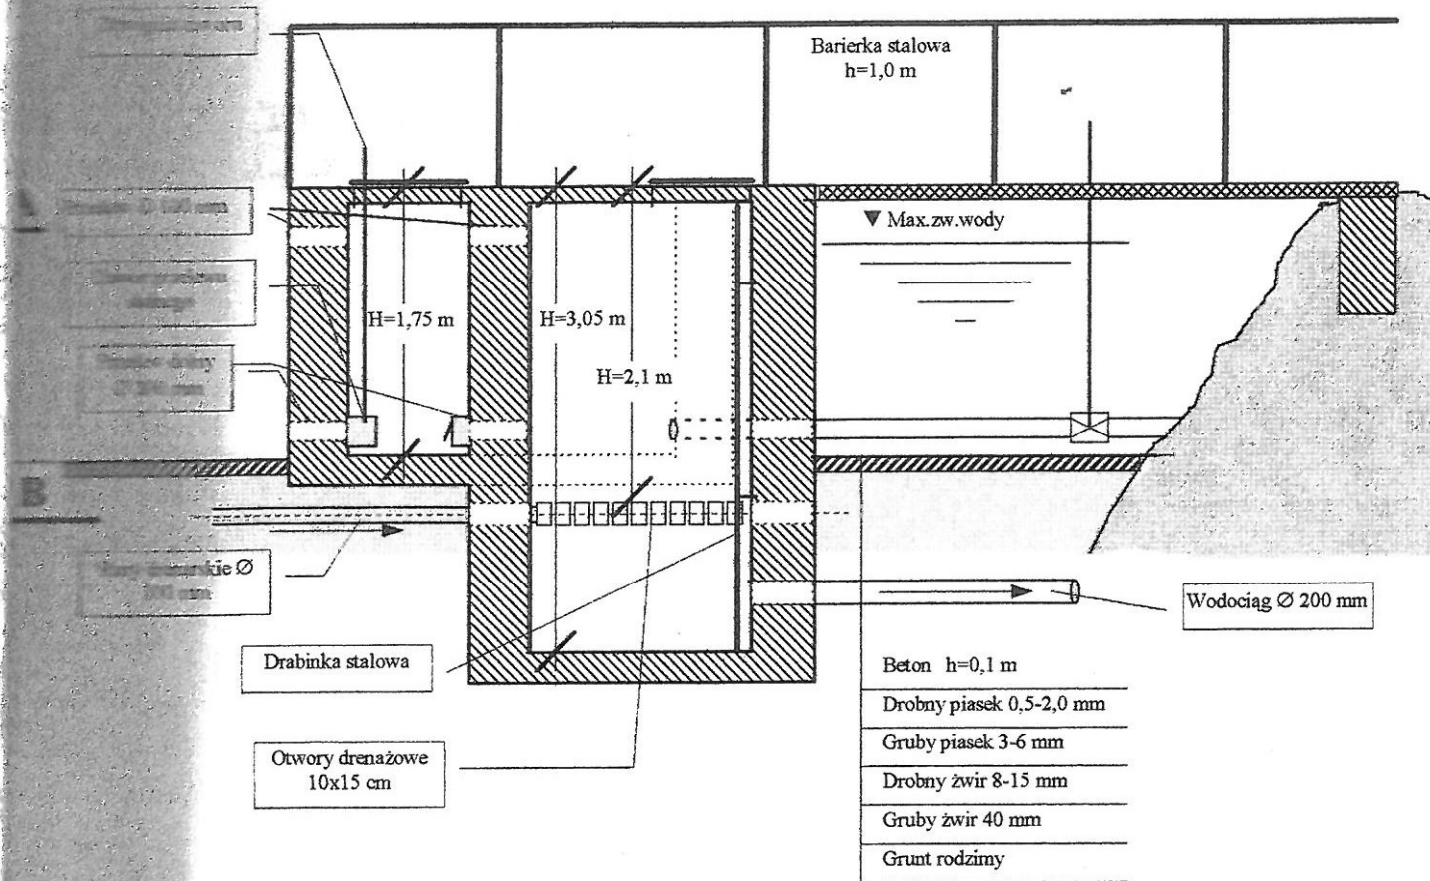

# RZUT Z GÓRY

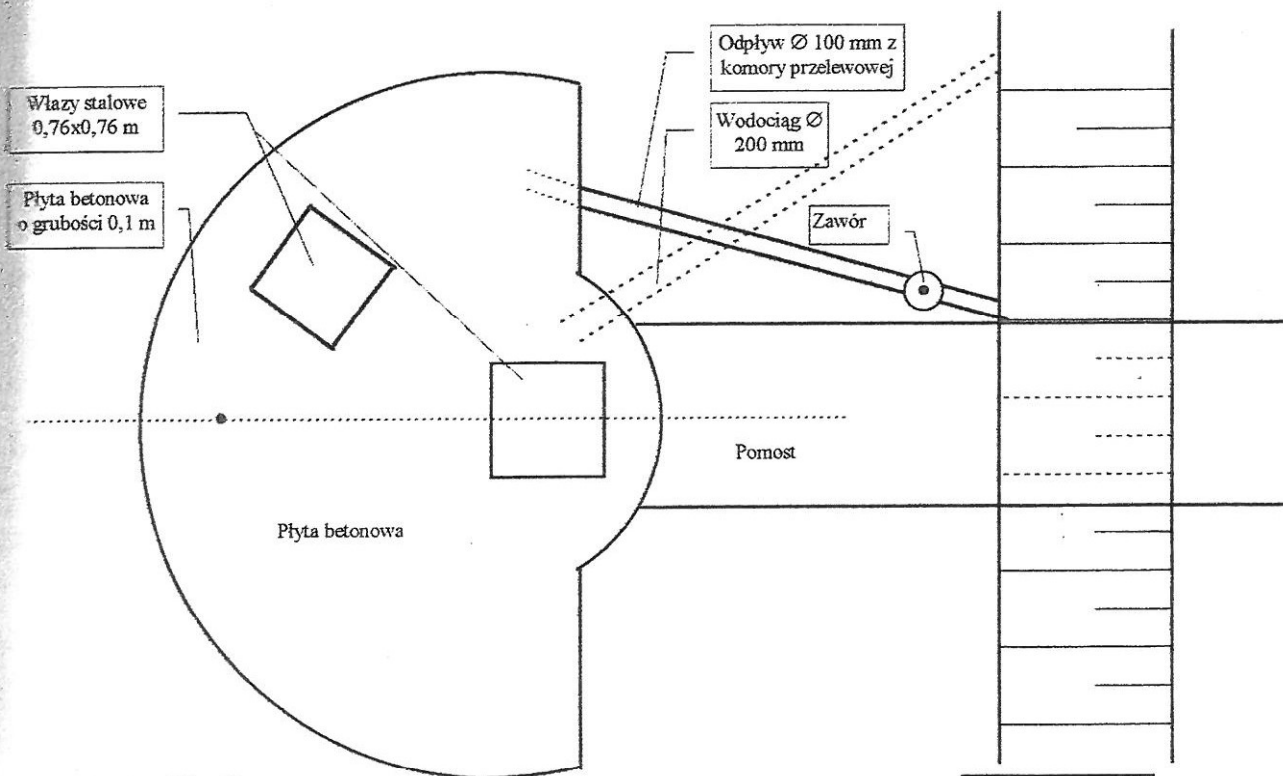

ZAL. NR 2

**G E O L O G**  
mgr inż. Robert Krukowski  
UPB. MGSZNIK. Nr. V-1151