Mapa do celów projektowych
w skali 1 :500

województwo łódzkie
powiat zgierski
gmina Zgierz
id. jedn. ewid. 102009_2
obręb: Biała
id. obrębu 102009_2.0005
dz nr 153.124 - p

Mapa sporządzono na podstawie mapy zasadniczej gminy Zgierz
Godło mapy: "33107 - E.167.33.23.2, -33.03.1-1, -33.03.1-3, -33.03.1-4, -33.22.4.4, -33.22.4.4, -33.23.3.3
"69" : 112.414.102, 112.414.133, 112.414.134
materiałów archiwalnych, oraz pomiaru uzupełniającego z marca 2021r.

Wykonawca prac:
Kwiatpolskie Usługi Geodezyjno-Kartograficzne
Paweł Kwiatkowski
ul. Kilińskiego 1, 95-035 Ozorków
tel. 601 140 616 NIP: 7321231 REGON: 100466800
www.kwiatpolskie.pl

Kierownik prac:
mgr inż. Rafał Szydełko
nr upr. 15052

Mapa sporządził:
Tadeusz Nowacki

Data:
Łódź dnia 28.03.2021r.

Geodezja uprawniona

- zakrzaczenie
- zadrzewienie
- symbol zinwentaryzowanego do działki (przeważnie)

Uwaga:
Mapa do projektowych została wykonana bez ustalenia obiektów służebnościami gruntowymi.

Układ wysokości: Kronsztadt 60
Układ współrzędnych "2000/18"

KERG: 6640.529.2021

Na wykopy są zlecenia w teren innych przewodów o których brak jest informacji w instytucjach branżowych. Wykonawca robót ziemnych zobowiązany jest zgłosić się do właściwych instytucji branżowych.
(Ustawa Prawo Geodezyjne i Kartograficzne Dz.U. z 2000r Nr 100 z późn. zmianami)

Szkic orientacyjny

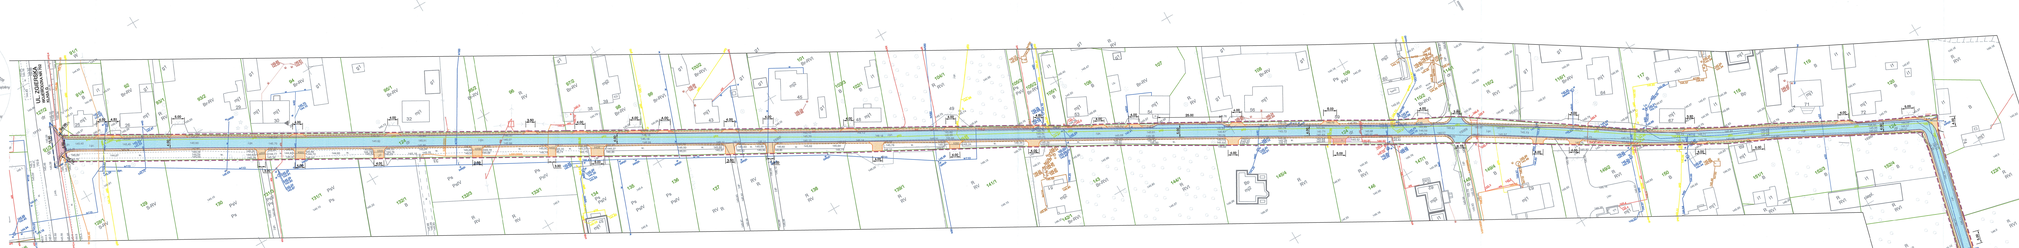

LEGENDA(jest z DW 708) LUDZISTA ZGIERSKI
- zdrowa sprzedawca
- proj. jezdnia - nawierzchnia bitumiczna KR2
- proj. krawężnik jezdni
- proj. krawężnik poboczna

LEGENDA (linga wewnętrzna)
- zdrowa sprzedawca
- proj. jezdnia - nawierzchnia bitumiczna
- proj. zjazd - nawierzchnia z kruszywa
- proj. pobocze - nawierzchnia kruszywa
- proj. krawężnik jezdni
- proj. krawężnik poboczna

Projekt sporządzono na bazie mapy sytuacyjno-wysokościowej do celów projektowych w skali 1:500 wykonanej przez firmę Kwiatpolskie Usługi Geodezyjno-Kartograficzne w dniu 28.04.2021 pod numerem P.1020.2021.1960.GKO

ZA ZGODNOŚĆ Z ORYGINAŁEM
mgr inż. Piotr Krzyżkowski
nr upr. 15052
w zakresie kierownika projektu

Projektant:
DB CONSTRUCT Sp. z o. o.
ul. Jana Pawła II 43a, 00-867 Warszawa
tel. 609 195 195
e-mail: biuro@dbconstruct.pl
www.dbconstruct.pl

Gmina ZGIERZ
ul. Kościelna 1
95-100 Zgierz

Przebudowa drogi wewnętrznej w miejscowości Kolonia Głowa

Kolonia Głowa

Obręb: 0005BIAŁA
Projektował: mgr inż. Piotr Krzyżkowski
nr uprawnień budowlanych
w zakresie kierownika projektu
Sprawdził: mgr inż. Jakub Jońca
nr uprawnień budowlanych
w zakresie inżynierii drogowej

Branża: PB
Nr rysunku: 1.1
PROJEKT ZAGOSPODAROWANIA TERENU

PROJEKT ZAGOSPODAROWANIA TERENU

Data: CZERWIEC 2022 | Skala: 1:500 | Nr rysunku: 1.1 | Strona: 26

PROJEKT BUDOWLANY CHRONIONY PRAWEM AUTORSKIM. ZABRONIONE JEST JEGO KOPIOWANIE, ROZPOWSZECHNIANIE, WYKORZYSTYWANIE W CAŁOŚCI LUB W CZĘŚCI BEZ ZGODY AUTORA. DB CONSTRUCT Sp. z o. o. NIE PONOSI ODPOWIEDZIALNOŚCI ZA SZKODY WYNIKŁE Z NIEWŁAŚCIWEGO WYKORZYSTANIA PROJEKTU