SZCZEGÓŁY ZJAZDÓW INDYW.
SKALA 1:50

SZCZEGÓŁ ZJAZDU INDYW. TYP I

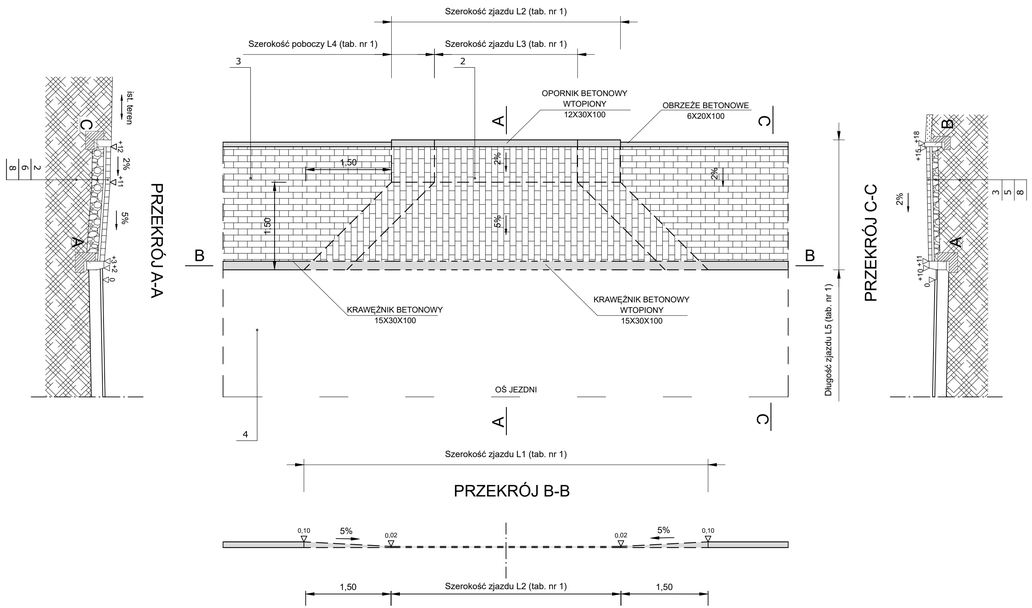

SZCZEGÓŁ ZJAZDU INDYW. TYP II

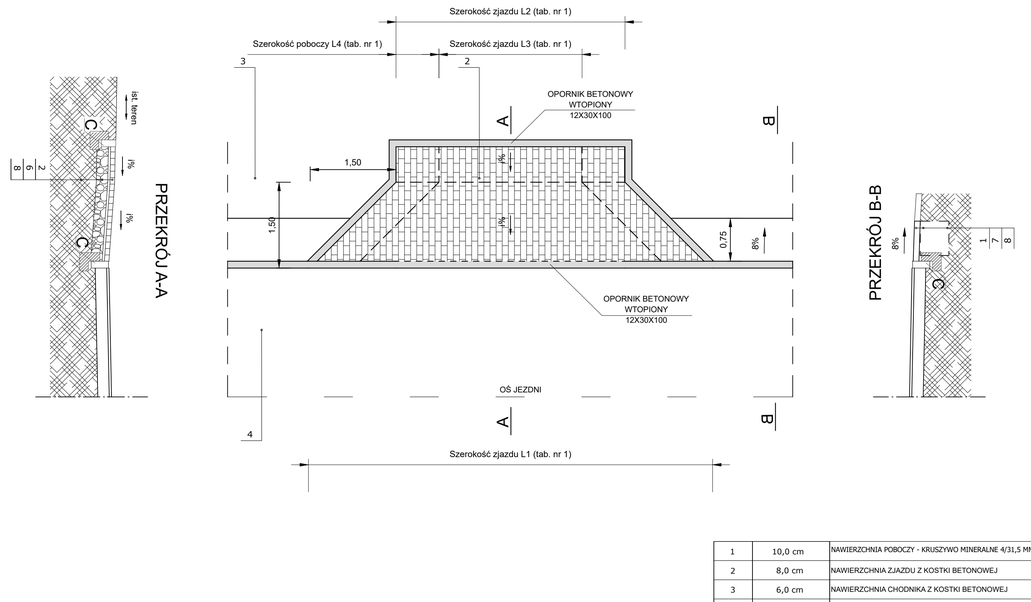

SZCZEGÓŁ A
OPORNIK BETONOWY 12X30
NA ŁAWIE GRUB. 15,00 CM
Z BETONU C12/15 Z OPOREM

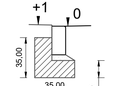

SZCZEGÓŁ B
KRAWĘŻNIK BETONOWY 15X30
NA ŁAWIE GRUB. 15,00 CM
Z BETONU C12/15 Z OPOREM

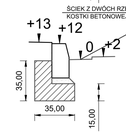

SZCZEGÓŁ C
OBRZEŻE BETONOWE 6X20
NA ŁAWIE GRUB. 10,00 CM
Z BETONU C8/10 Z OPOREM

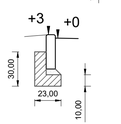

1	10,0 cm	NAWIERZCHNIA POBOCZY - KRUSZYWO MINERALNE 4/31,5 MM
2	8,0 cm	NAWIERZCHNIA ZJAZDU Z KOSTKI BETONOWEJ
3	6,0 cm	NAWIERZCHNIA CHODNIKA Z KOSTKI BETONOWEJ
4	8,0 cm	NAWIERZCHNIA JEZDNI Z KOSTKI BETONOWEJ
5	10,0 cm	PODBUDOWA POD CHODNIK Z KŁSM 0/31,5 MM
6	15,0 cm	PODBUDOWA POD ZJAZD Z KŁSM 0/31,5 MM
7	50,0 cm x 60,0 cm	DRENAŻ
8		GRUNT RODZIMY

JEDNOSTKA PROJEKTUJĄCA:
PROTECH
ul. Mikołaja Kopernika 9A/50, 09-100 Płońsk
tel. 500 270 842, drotechpg@drotechpg.pl

NAZWA INWESTYCJI:
PRZEBUDOWA ULICY SPORTOWEJ W RACIĄŻU

ADRES INWESTYCJI:
UL. SPORTOWA, 09-140 RACIĄŻ
OBRĘB NR 233 RACIĄŻ;
JEDN. EWID. NR 142002_1 RACIĄŻ

INWESTOR:
GMINA MIASTO RACIĄŻ
PL. A. MICKIEWICZA 17
09-140 RACIĄŻ

SKALA:
1:50

STADIUM:
DOKUMENTACJA PROJEKTOWA

DATA OPRACOWANIA:
26.04.2023 r.

TYTUŁ RYSUNKU:
SZCZEGÓŁY ZJAZDÓW

NUMER RYSUNKU:
3.2

PROJEKTOWAŁ:
MGR INŻ. PAWEŁ GONTAREK

NUMER UPRAWNIEŃ:
MAZ/0024/PBD/20

BRANŻA:
DROGOWA

PODPIS:

SPRAWDZIŁ:

NUMER UPRAWNIEŃ:

BRANŻA:

PODPIS: