
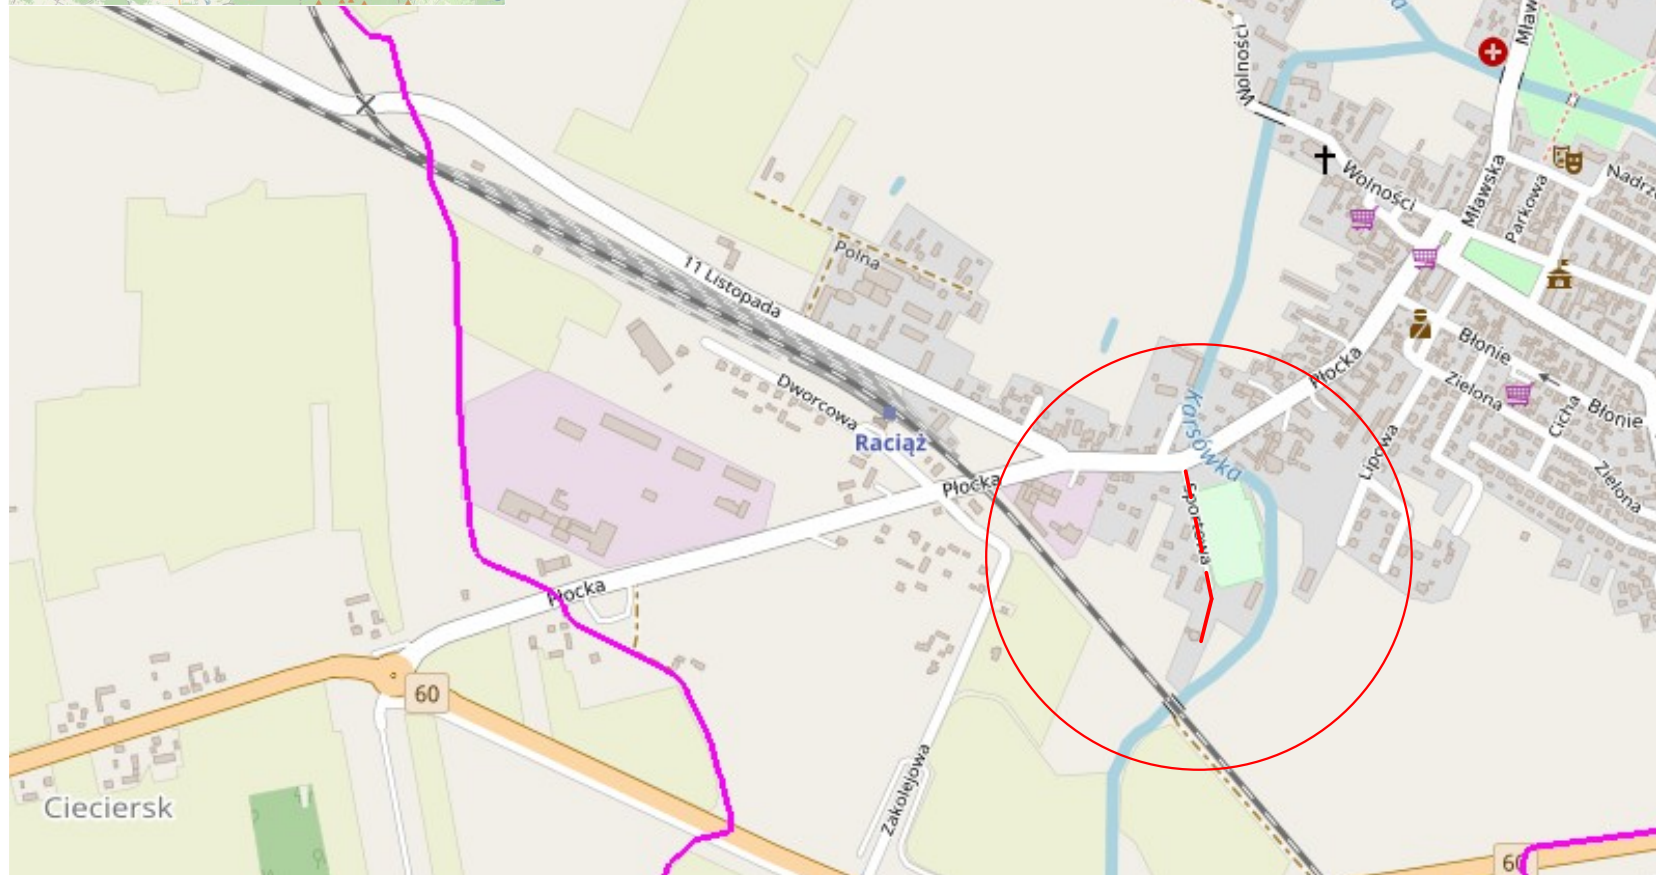
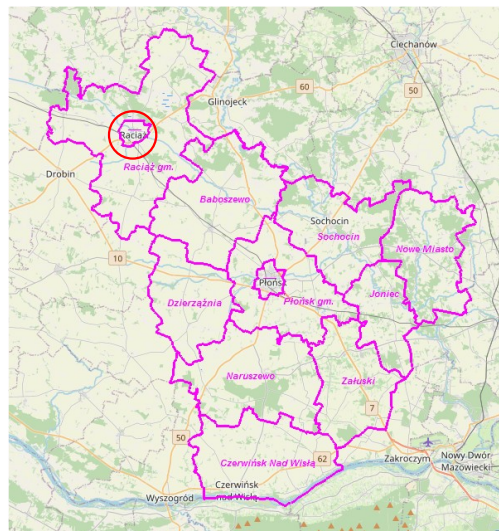


PLAN ORIENTACYJNY

SKALA 1:10000

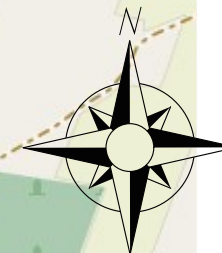

| | | |
|--|---------------------------------------|-------------|
| ROTECH ul. Mikołaja Kopernika 9A/50, 09-100 Płońsk tel. 500 270 842, drotechpg@drotechpg.pl | | |
| NAZWA INWESTYCJI: PRZEBUDOWA ULICY SPORTOWEJ W RACIĄŻU | | |
| ADRES INWESTYCJI: UL. SPORTOWA, 09-140 RACIĄŻ OBRĘB NR 233 RACIĄŻ; JEDN. EWID. NR 142002_1 RACIĄŻ | BRANŻA: DROGOWA | |
| INWESTOR: GMINA MIASTO RACIĄŻ PL. A. MICKIEWICZA 17 09-140 RACIĄŻ | SKALA: 1:10000 | |
| STADIUM: DOKUMENTACJA PROJEKTOWA | DATA OPRACOWANIA: 26.04.2023 r. | |
| TYTUŁ RYSUNKU: PLAN ORIENTACYJNY | NUMER RYSUNKU: 1 | |
| PROJEKTOWAŁ: MGR INŻ. PAWEŁ GONTAREK | NUMER UPRAWNIENIA: MAZ/0024/PBD/20 | PODPIS: |