



Przekrój F-F skala 1:50

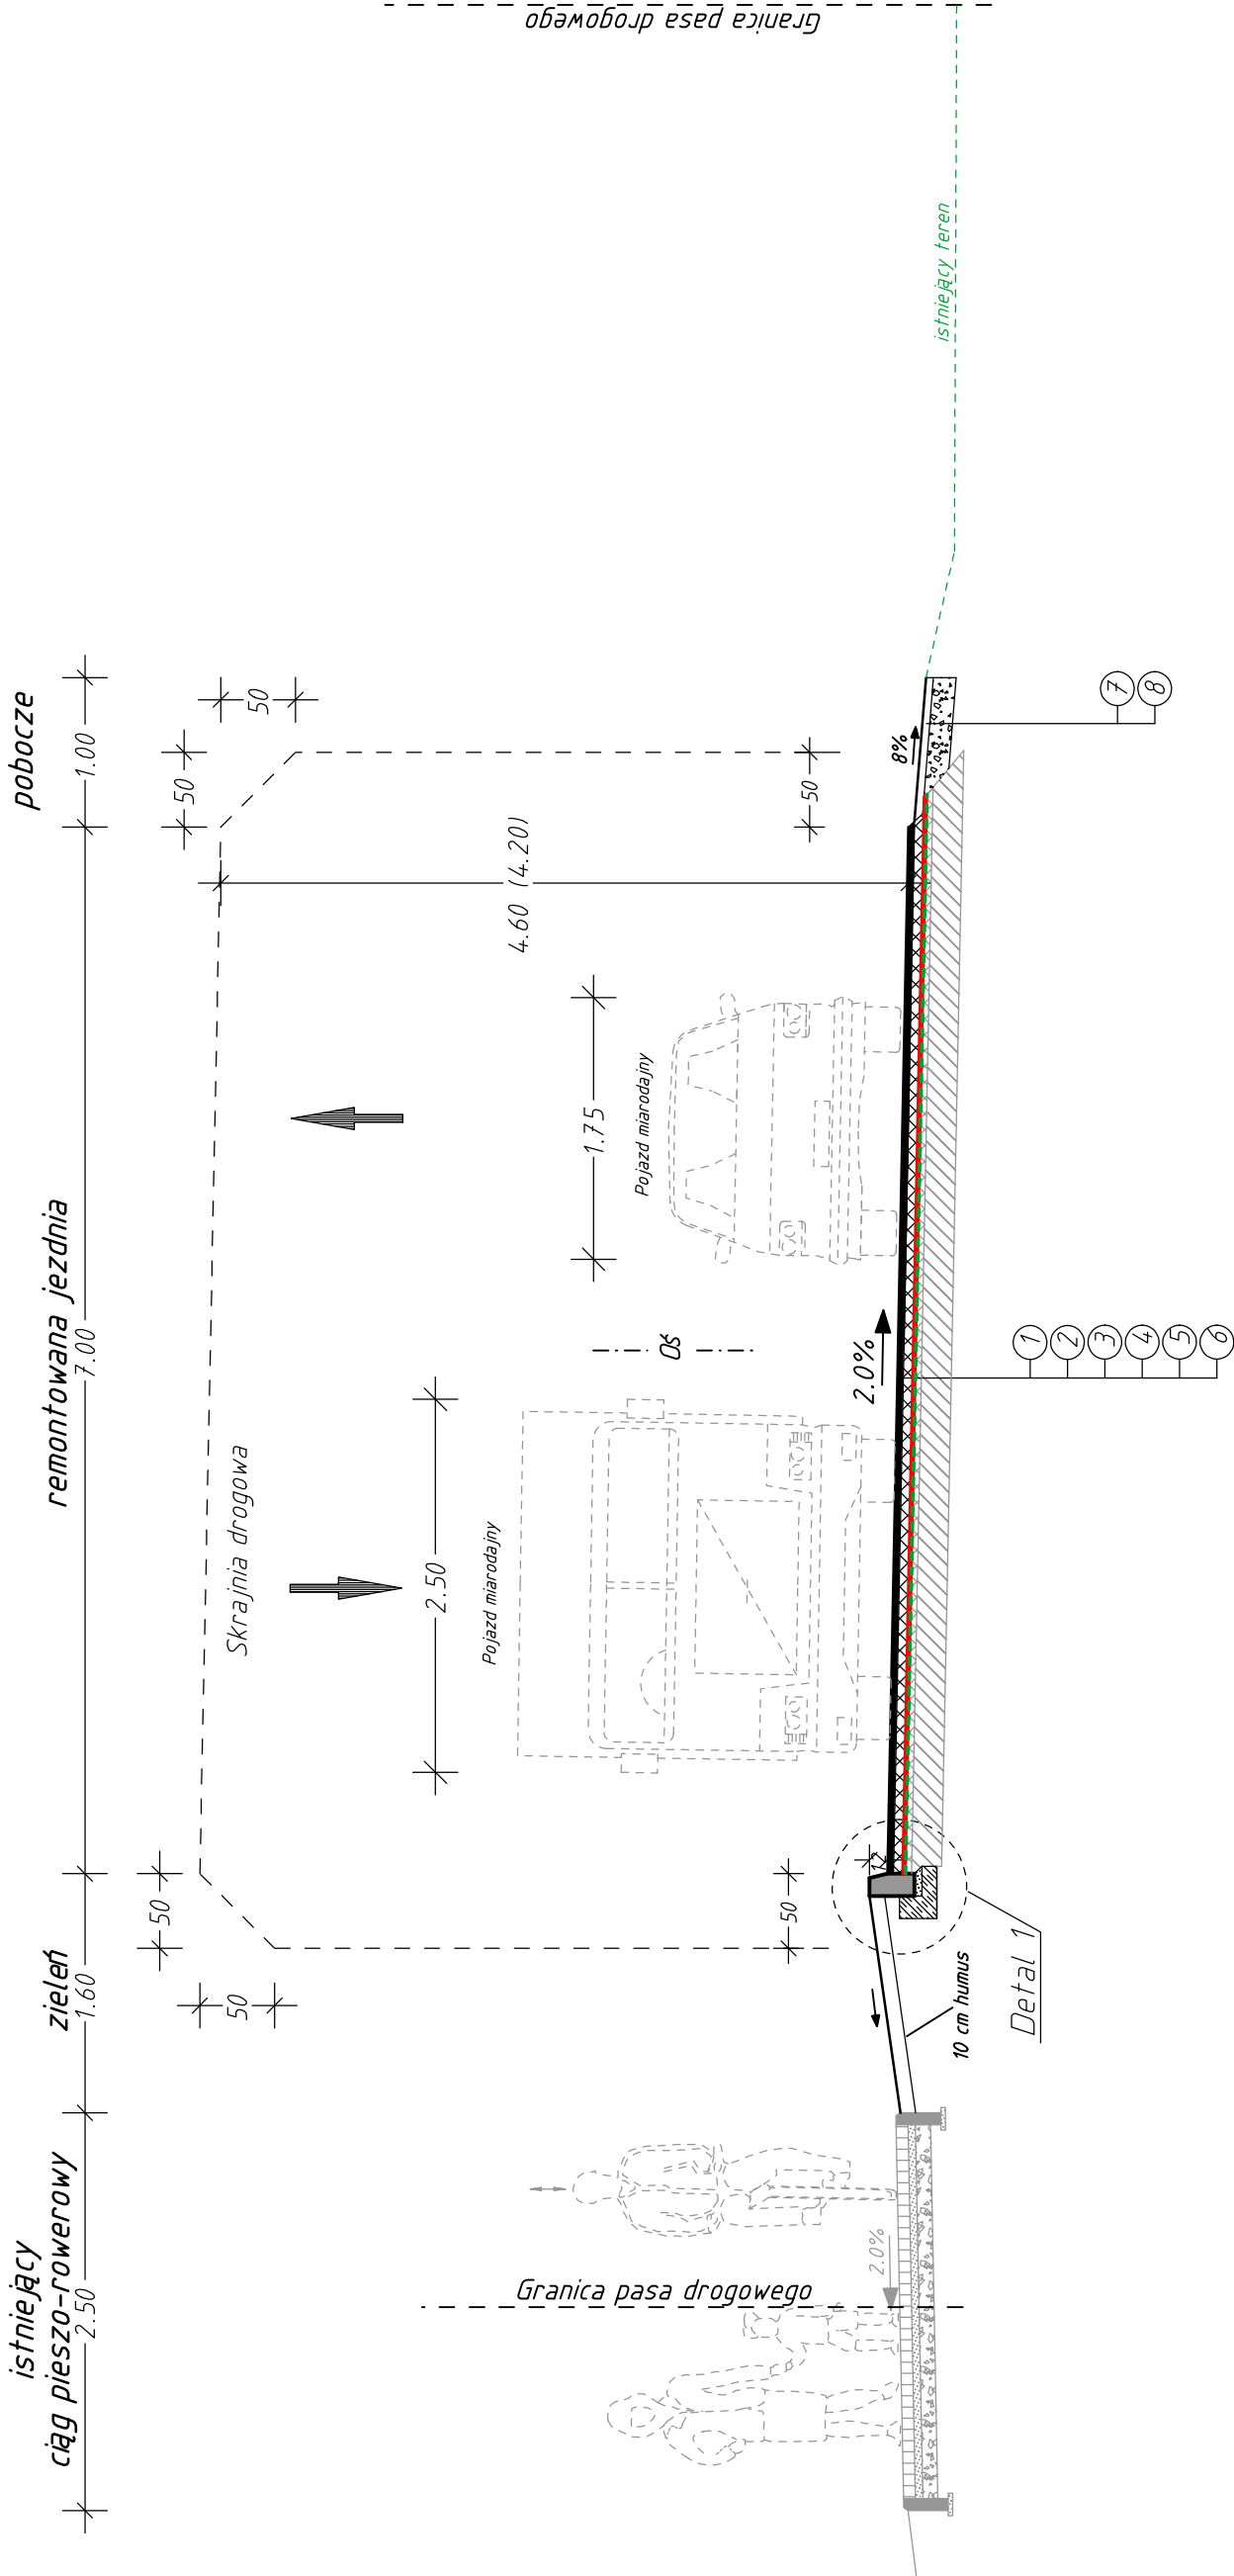

Detal skala 1:20

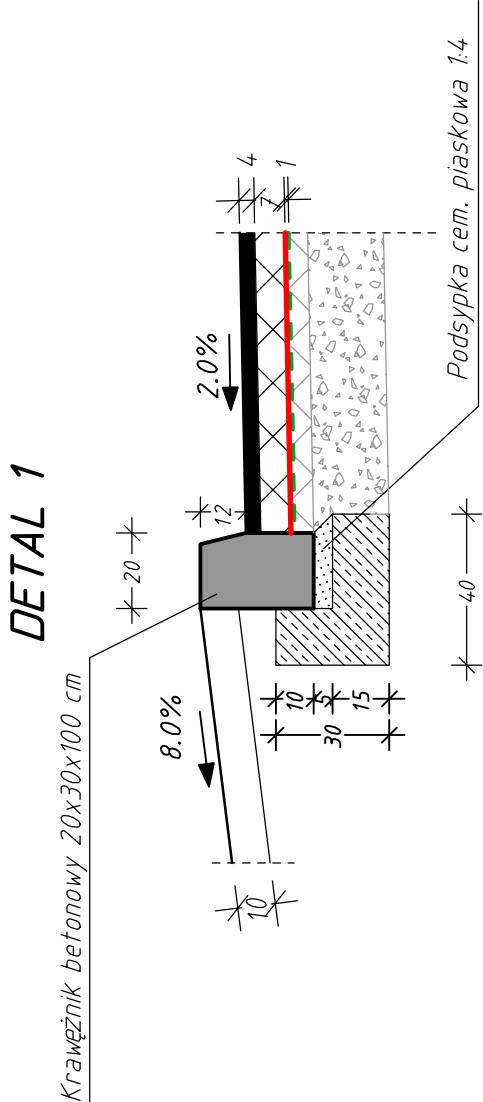

MATERIAŁY

- 12 cm frezowanie istniejącej konstrukcji
- 4 cm warstwa ścierna SMA 11 KR 5-7 PMB 4.5/80-65
- 7 cm warstwa wążąca AC16W KRS-7 PM 25/55-60
- 1 cm membrana SLURRY SEAL
- siatka stalowa BEKAERAT MT1
- istniejąca konstrukcja
- 5 cm humus
- 15cm pobocze - mieszanka kruszywa niezwiązane C 90/3 0/31,5 stabilizowanego mechanicznie

Os nr 5 - ul. Narutowicza

<div> RAMIKO</div> <div>mgr inż. Radosław Ostraszewski ul. Gronowa 3 65-450 Jelenin NIP 8521611911 tel/fax: 95-718-25-77 tel kom: 668 184 112 e-mail: rostaszewski@gmail.com</div>		<div> MIASTO KOSTRZYN NAD ODRĄ ul. Graniczna 2 66-470 Kostrzyn nad Odrą</div>	
FAZA		PROJEKT WYKONAWCZY	
Część		Drogowa	
Obiekt		Remont małej obwodnicy Miasta Kostrzyn nad Odrą w ulicach : Narutowicza, Cmentarna, Rzemieślnicza Sosnowa, Drzewicka.	
Adres		działka nr: 34, 4 78/13, 4 78/4 9, 4 22, 1332/1, 136 7/1, 136 7/2, 1300/4, 12 99/14.	
Inwestor		MIASTO KOSTRZYN NAD ODRĄ	
Nr rysunku 3.6		PRZEMIAN F-F	
Autor		Imię i Nazwisko	
Projektant		mgr inż. Radosław Ostraszewski	
		Nr. Uprawnień	
		Upr. Bud. Nr LUKG/0024/P000/04	
		Data	
		MAJ 2024	
		Skala	
		1:50/20	
		Podpis	

VZ4-12K0 36-VZ4-12.PLT 10.06.24

CAAD.pl