



Przekrój C-C skala 1:50

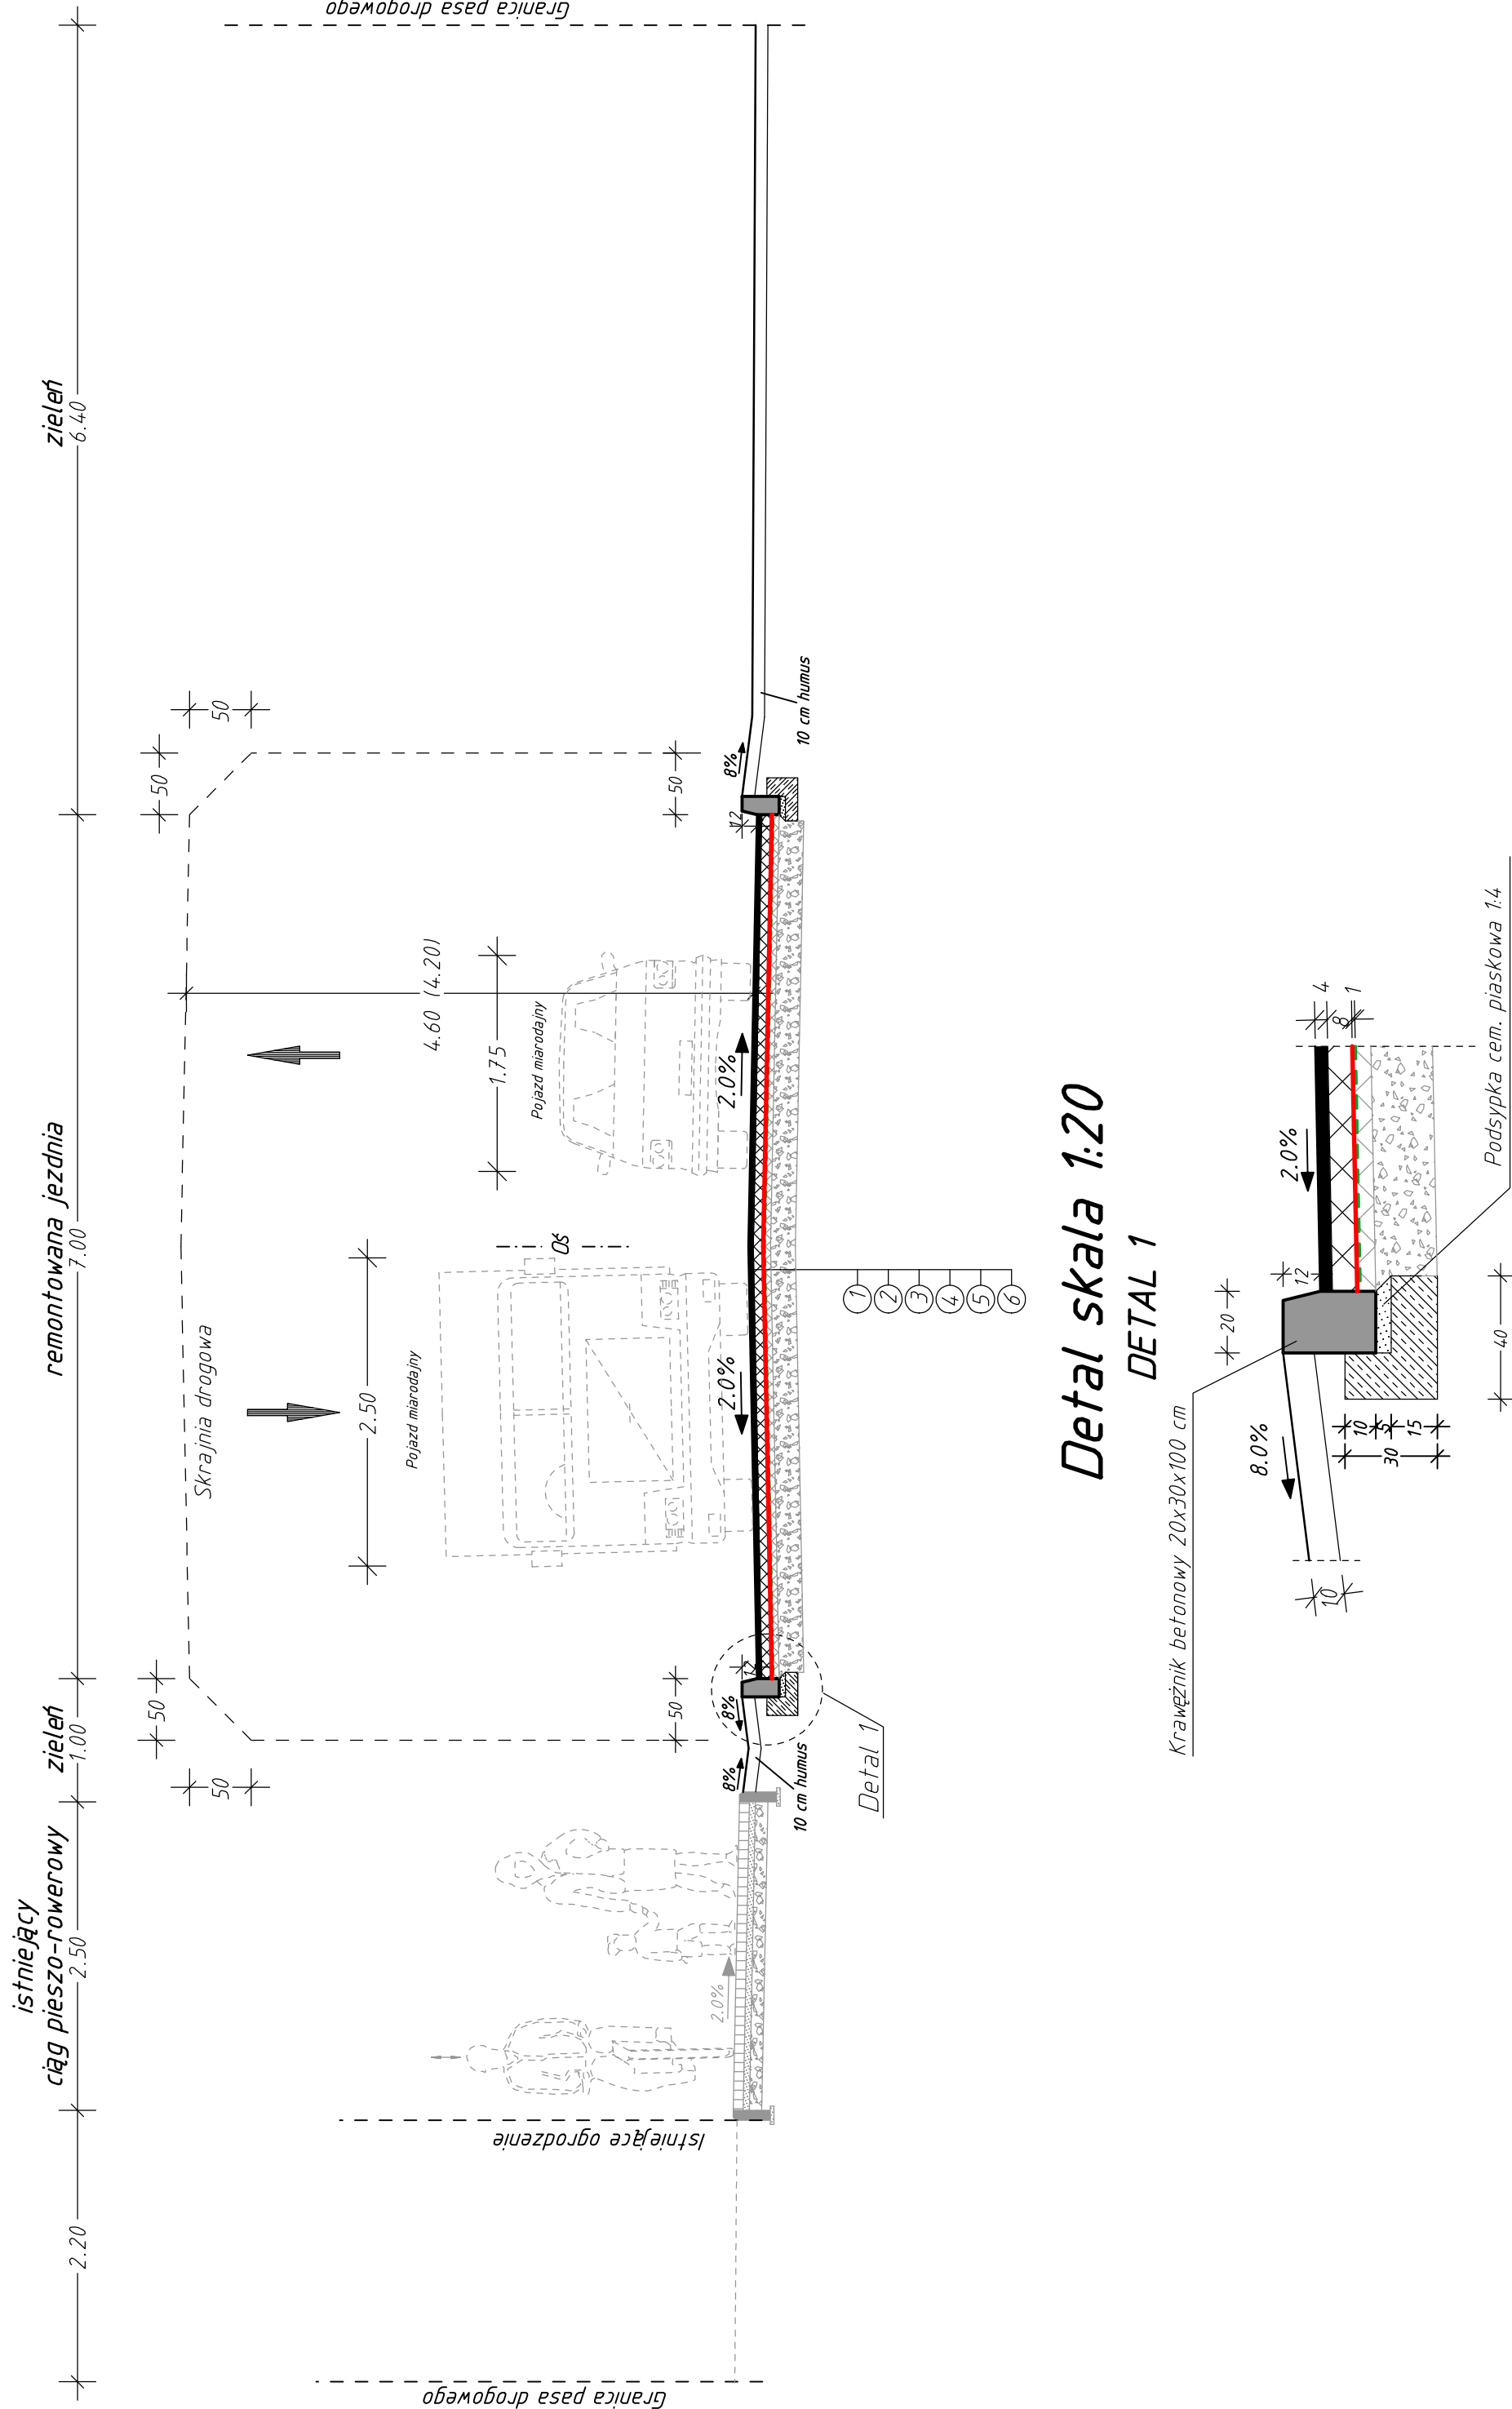


MATERIAŁY

- 13 cm frezowanie istniejącej konstrukcji
- 4 cm warstwa ścierna SMA 11 KR 5-7 PMB 4.5/80-65
- 8 cm warstwa wążąca AC16W KR 5-7 PM 25/55-60
- 1 cm membrana SLURRY SEAL
- siatka stalowa BEKAERAT MT1
- istniejąca konstrukcja

Oś nr 3 - ul. Rzemieślnicza

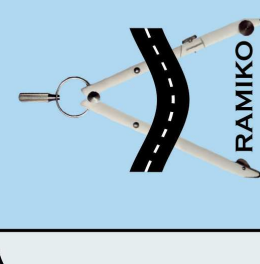

**RAMIKO**  
mgr inż. Radosław Ostraszewski  
ul. Gronowa 3  
65-450 Jeleni  
NIP 8821611911  
tel/fax: 95-716-25-77  
tel kom: 668 184 112  
e-mail: rostraszewski@gmail.com



**INWESTOR**  
**MIASTO KOSTRZYŃ NAD ODRĄ**  
ul. Graniczna 2  
66-470 Kostrzyn nad Odrą

FAZA	PROJEKT WYKONAWCZY	
Część	Drogowa	
Obiekt	Remont malej obwodnicy Miasta Kostrzyn nad Odrą w ulicach : Narutowicza, Cmentarna, Rzemieślnicza Sosnowa, Drzewicka.	
Adres	działka nr: 34, 4 78/13, 4 78/49, 422, 1332/1, 1367/2, 1300/4, 1299/14.	
Inwestor	MIASTO KOSTRZYŃ NAD ODRĄ	
Nr rysunku	PRZEMÓW C-C	
Autor	Imię i Nazwisko	Nr. Uprawnień
Projektant	mgr inż. Radosław Ostraszewski	Upr. Bud. Nr LUKG/0024/P000/04
		Data
		MAJ 2024
		Podpis
		Skala 1:50/20

V24-12K0 33-V2412.PLT 10.06.24

GABRI