


Szczegół A

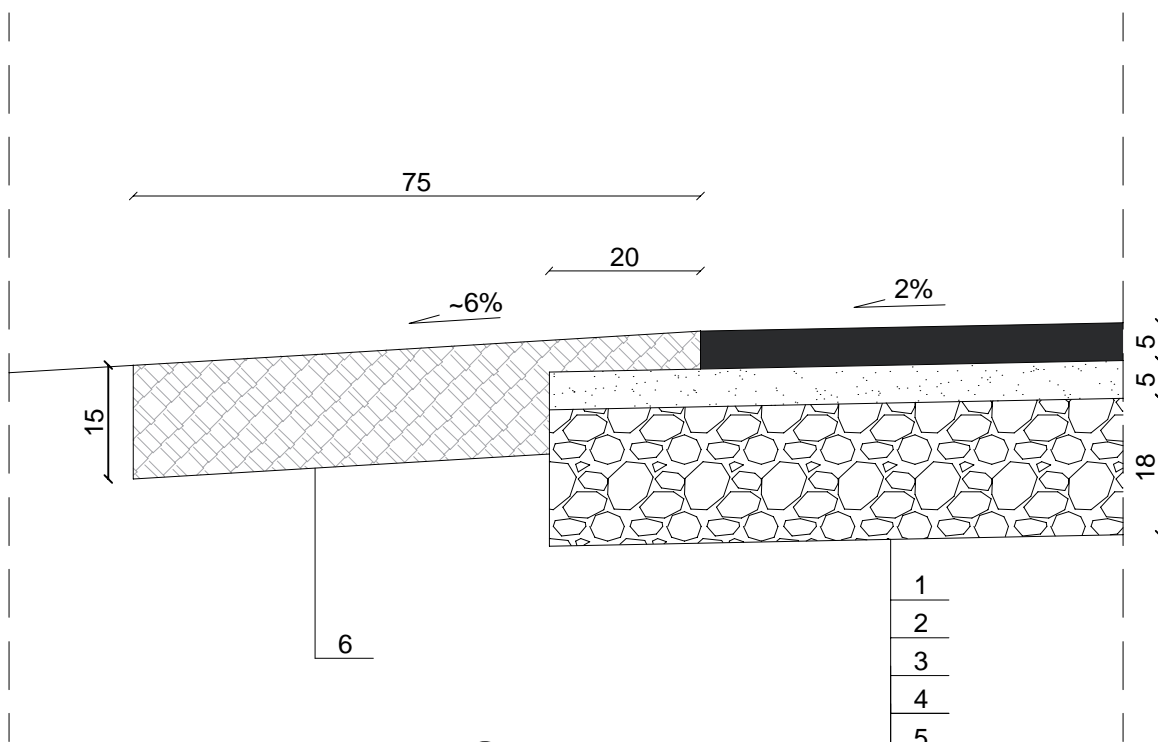

LEGENDA:

1	w-wa cierałna z betonu asfaltowego AC 11S 50/70, gr. 5 cm
2	kationowa emulsja szybkorozpadowa w ilości 0,7 kg/m ²
3	w-wa górna podbudowy z kruszywa łamanego stab. mech. gr. 5 cm (0/31,5)
4	w-wa dolna podbudowy z kruszywa łamanego stab. mech. gr. 18 cm (0/63)
5	istniejąca nawierzchnia cz. ciowo utwardzona kruszywem
6	pobocza gruntowe

Jednostka projektowa:			
		Pracownia Projektowa Piotr Mosiek M. Cz. niki, ul. Aleja Rzekty 34 63-460 Nowe Skalmierzyce mosiek.piotr@gmail.com	
Zamawiający:			
		Gmina Doruchów ul. K. pi. ska 13 63-505 Doruchów	
Stadium:			
Projekt budowlany			
Nazwa zadania:			
Przebudowa drogi gminnej nr 840556P Pieczyska - Godzi. towy - Doruchów - Etap II w miejscowości Pieczyska			
Branża:			
Drogowa			
Nazwa opracowania:			
Szczegóły konstrukcyjne			
Skala: 1:10			
Zespół projektowy:			
Funkcja:	Imię i Nazwisko:	Specjalność i nr uprawnień:	Podpis:
Projektant:	mgr inż. Piotr Mosiek	w spec. inżynierii drogowej bez ograniczeń WKP/0290/POOD/21	
Data:	Umowa / zlecenie nr:	Nr rys:	
maj 2023r.		4.0	