


577679,77 234567,97



LOKALIZACJA REMONTOWANEJ DROGI WEWN.

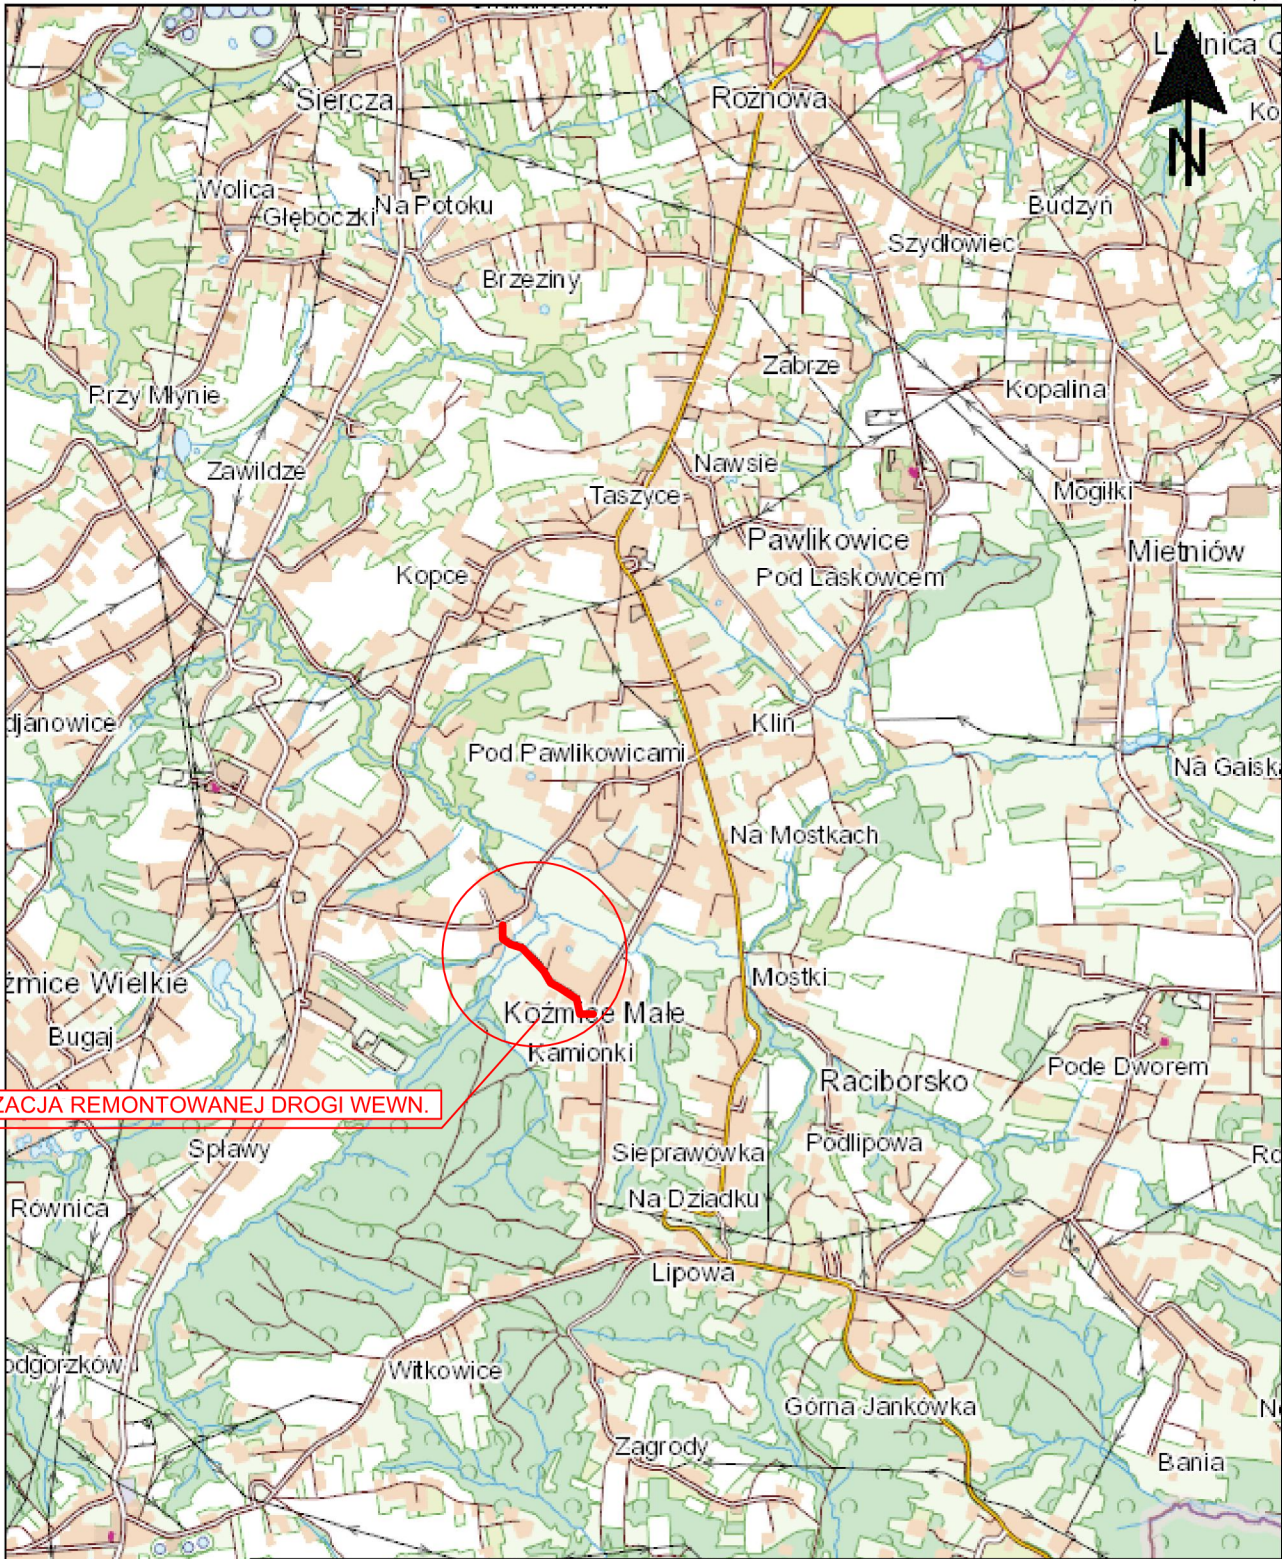

573446,43 228614,83

Obiekt budowlany:	Remont drogi wewnętrznej o nr dz. 192, 188/5, 160/2, 161/2, 162/2, 163/2, 164/2, 165/4, 166/7, 167/3, 183/6 w m. Koźmice Małe, km 0+000 - 0+475		
Lokalizacja:	Gmina Wieliczka, obręb Koźmice Małe, dz. nr 192, 188/5, 160/2, 161/2, 162/2, 163/2, 164/2, 165/4, 166/7, 167/3, 183/6		
Inwestor:	GMINA WIELICZKA - Gminny Zarząd Dróg w Wieliczce ul. Lednicka 16a, 32-020 Wieliczka		Data: IV. 2023 r.
Tytuł rysunku:	PLAN ORIENTACYJNY		Skala: 1: 25 000
Projektował:	Imię i nazwisko	Nr uprawnień	Podpis
	mgr inż. Jan Szura	UAN Upr. 366/88	
			Nr rysunku: 1