



LEGENDA:

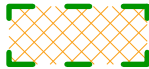

Obszar objęty robotami



Istniejące korytka trójkątne do regulacji wysokościowej

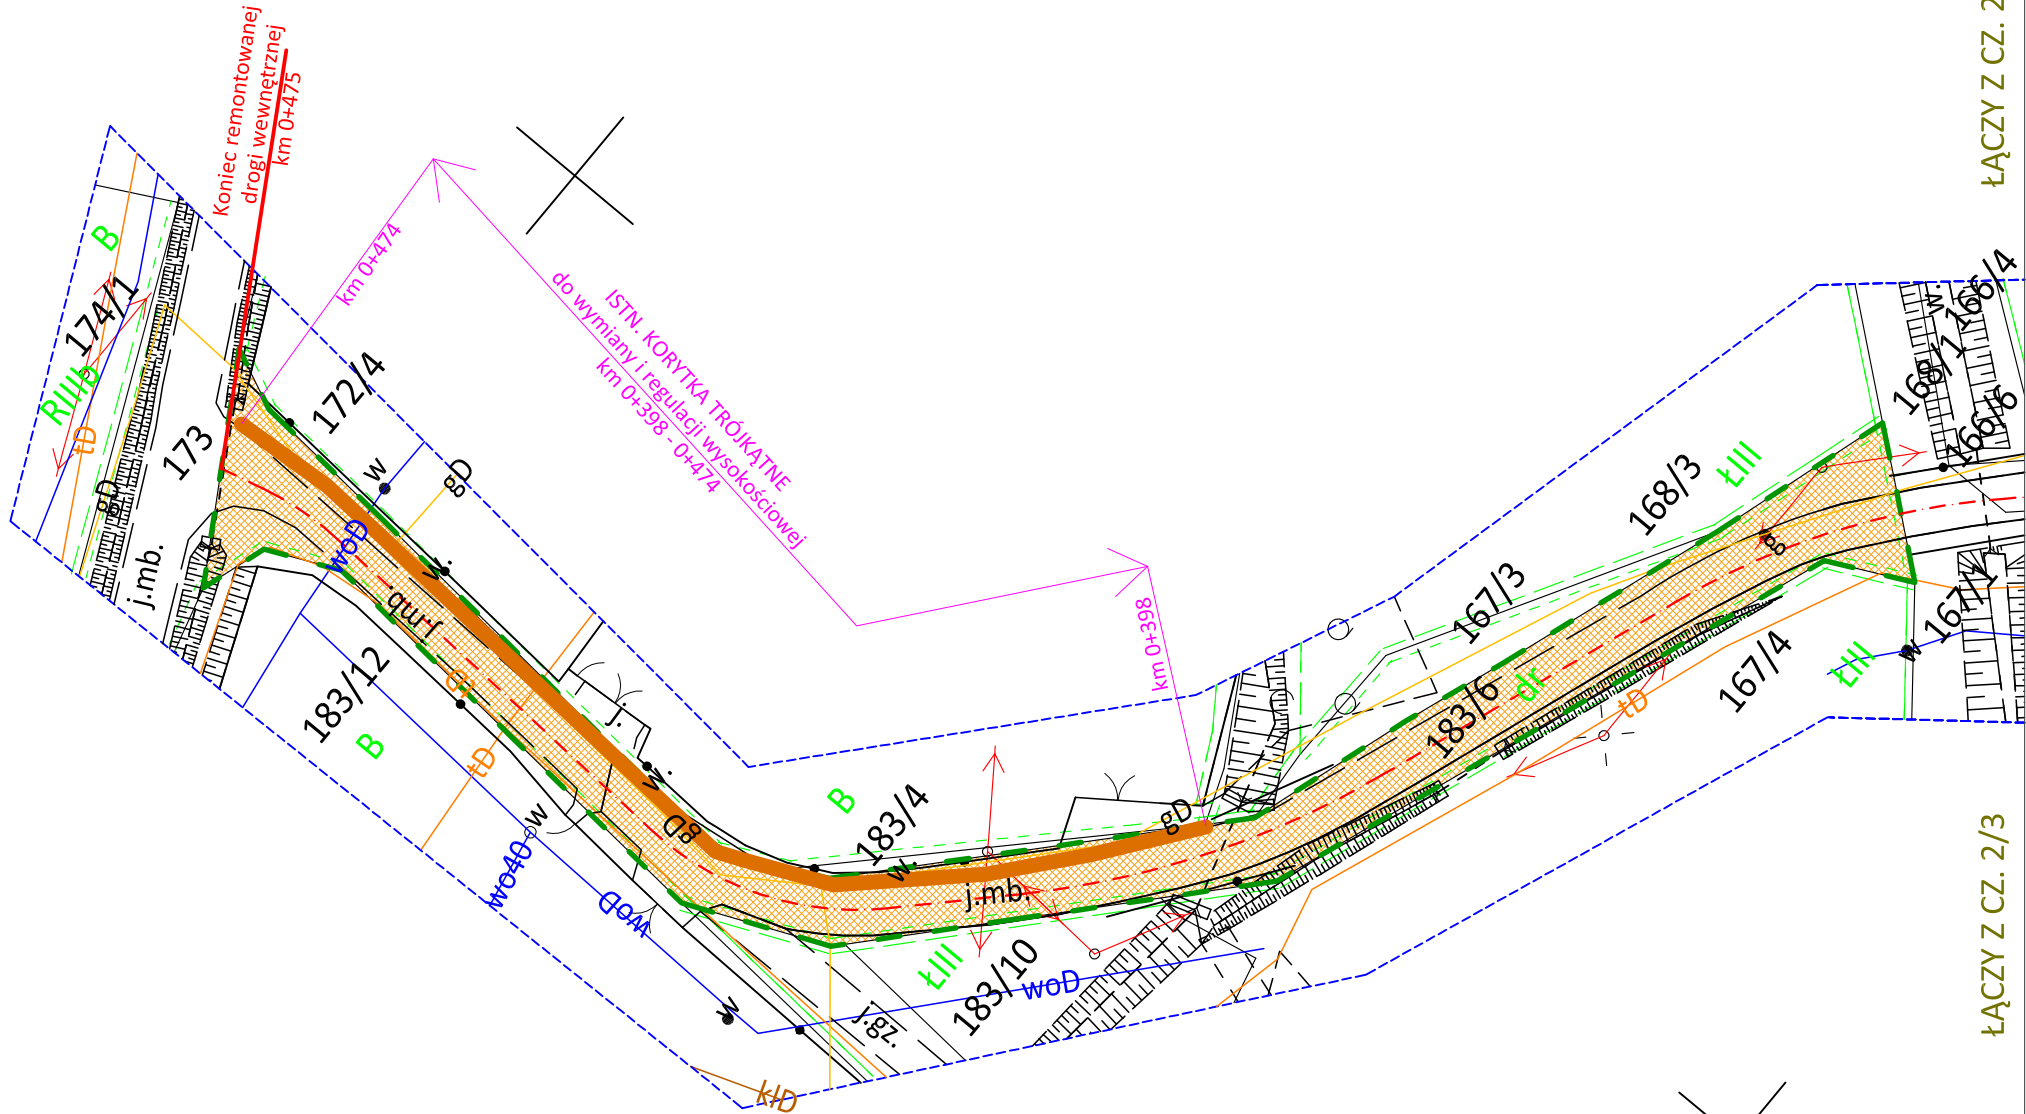

ŁĄCZY Z CZ. 2/3

ŁĄCZY Z CZ. 2/3

|                   |   |                 |        |                        |
|-------------------|---|-----------------|--------|------------------------|
| Obiekt budowlany: | Remont drogi wewnętrznej o nr dz. 192, 188/5, 160/2, 161/2, 162/2, 163/2, 164/2, 165/4, 166/7, 167/3, 183/6 w m. Koźmice Małe, km 0+000 - 0+475 |                 |        |                        |
| Lokalizacja:      | Gmina Wieliczka, obręb Koźmice Małe, dz. nr 192, 188/5, 160/2, 161/2, 162/2, 163/2, 164/2, 165/4, 166/7, 167/3, 183/6                           |                 |        |                        |
| Inwestor:         | GMINA WIELICZKA - Gminny Zarząd Dróg w Wieliczce<br>ul. Lednicka 16a, 32-020 Wieliczka  |                 |        | Data:<br>IV. 2023 r.   |
| Tytuł rysunku:    | PLAN SYTUACYJNY cz. 3/3   |                 |        | Skala:<br><br>1: 500   |
|                   | Imię i nazwisko   | Nr uprawnień    | Podpis |                        |
| Projektował:      | mgr inż. Jan Szura  | UAN Upr. 366/88 |        | Nr rysunku:<br><br>2.3 |