





OCZYSZCZALNIA ŚCIEKÓW W KĘPNIE

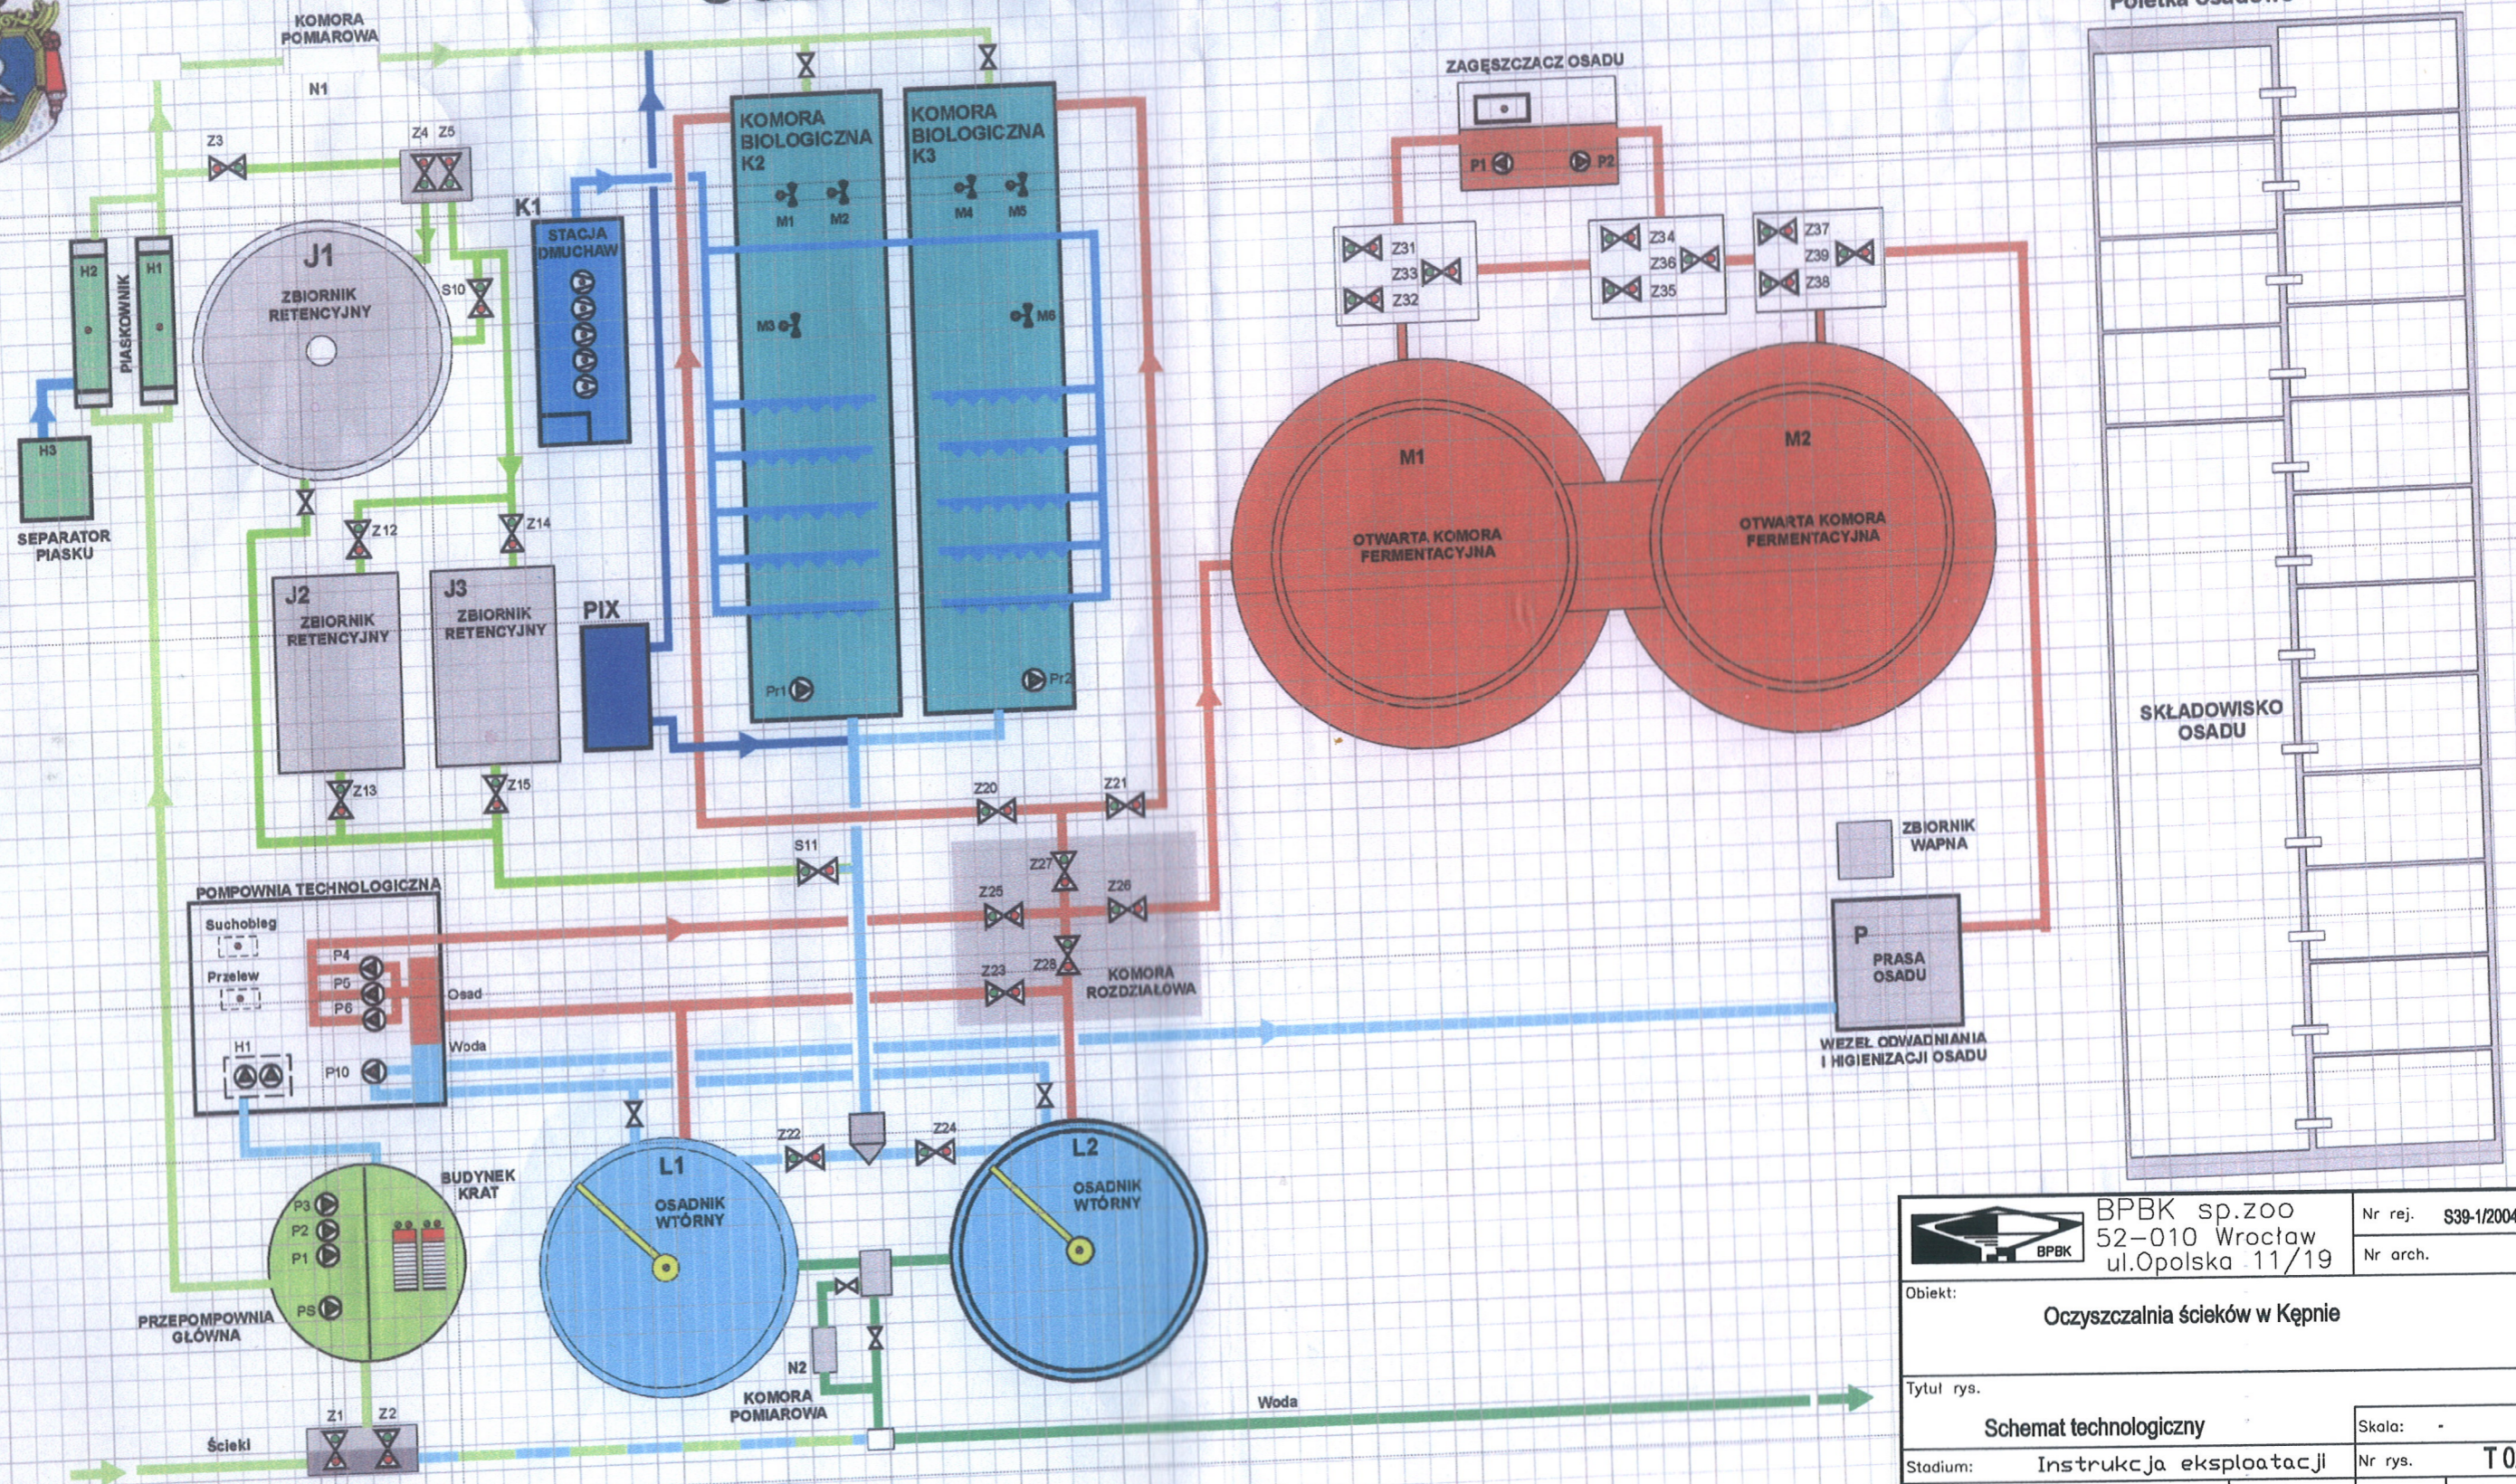

 BPBK sp.zoo 52-010 Wrocław ul. Opolska 11/19		Nr rej. S39-1/2004
Objekt: Oczyszczalnia ścieków w Kępnie		Nr arch.
Tytuł rys. Schemat technologiczny		Skala: -
Stadium: Instrukcja eksploatacji	Nr rys. T 02/4	
Branża: technologiczna	Nr uprawnień	Data
Projektant: mgr inż. Krzysztof Gołowski	84/87/UW	01.2006
Projektant: mgr inż. Daria Możejko	271/90/UW	01.2006
Projektant: W. Rupnowski spec. zaw.:	1-6/80/NOT	01.2006
Sprawdzający: mgr inż. Stanisław Gdula	391/71/Wr	01.2006

w.r. Gdula