


# PRZESKROJ NORMALNY

KM 0+000 - 0+349

3,5 – 4,00 m

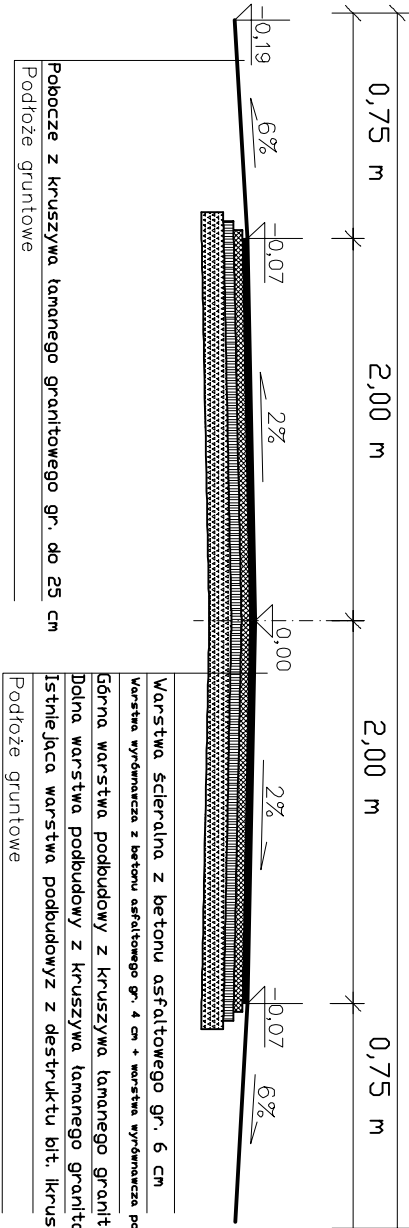

Nazwa dokumentacji	PROJEKT BUDOWLANY	Rys. nr 1
Modernizacja drogi gminnej w m. Skrzyńki		
Nazwa rysunku	PRZESKROJ NORMALNY	Skala: 1:50
Projektant		Podpis