


# PRZĘKRÓJ NORMALNY

## SZCZEGÓŁ "A"

SKALA 1:10

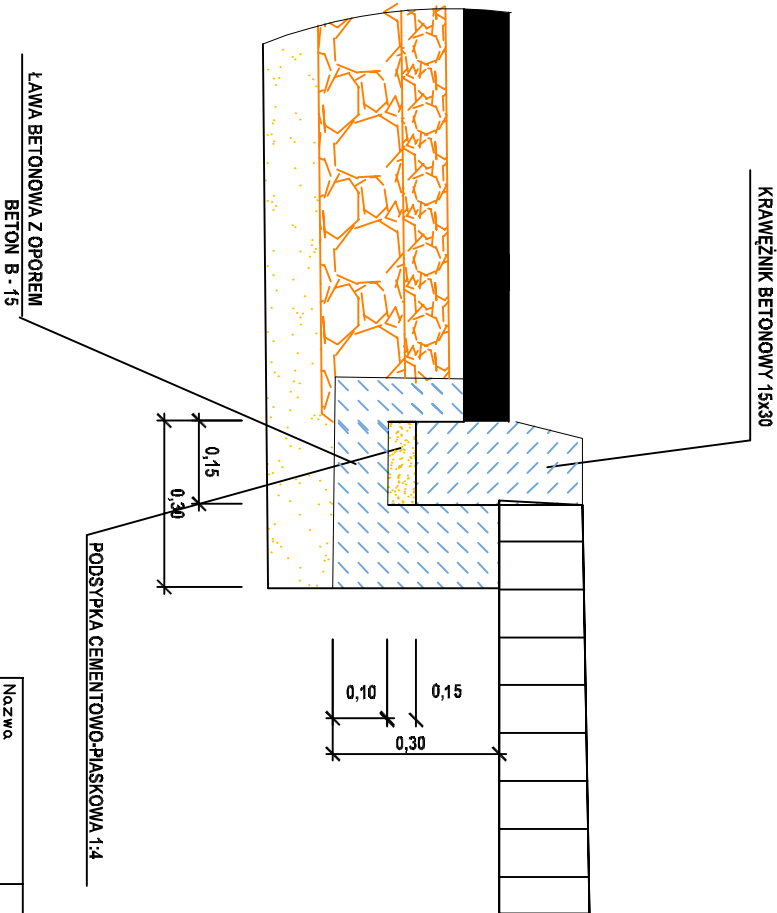

Nazwa dokumentacji	PROJEKT BUDOWLANY	Rys. nr:
Przebudowa drogi gminnej w m. Głazycze - utwardzenie pobocza		
Nazwa rysunku	PRZĘKRÓJ NORMALNY	Skala: 1:10
Projektant		Popis