


# PRZEKRÓJ NORMALNY

KM 0+000 - 0+800

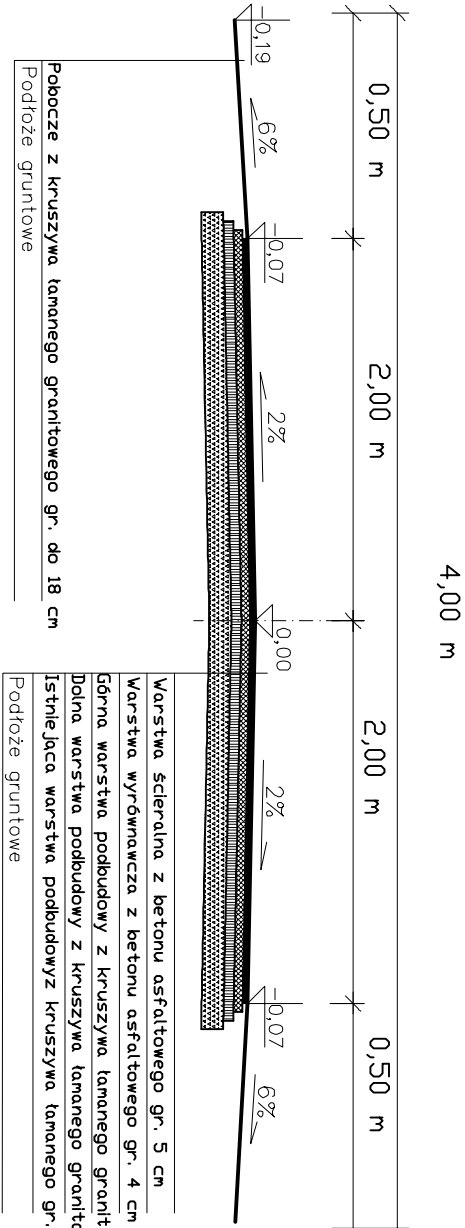

Nazwa dokumentacji	PROJEKT BUDOWLANY	Rys. nr: 1
Przebudowa drogi gminnej w m. Kopeć		
Nazwa rysunku	PRZEKRÓJ NORMALNY	Skala: 1:50
Projektant		Podpis