


PRZESKROJ NORMALNY

KM 0+000 - 0+396

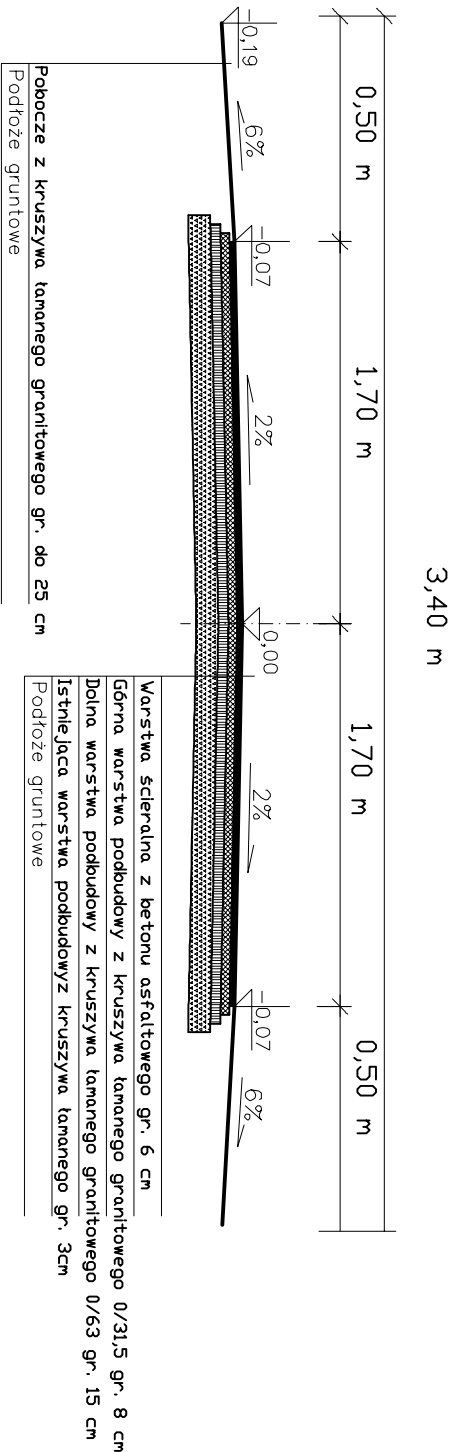

Nazwa dokumentacji	PROJEKT BUDOWLANY	Rys. nr 1:
Modernizacja drogi gminnej w m. Bobrowniki		
Nazwa rysunku	PRZESKROJ NORMALNY	Skala: 1:50
Projektant		Podpis