


# PRZESKŖJ NORMALNY

## Przebudowa drogi gminnej w m. GiŖyce - utwardzenie pobocza

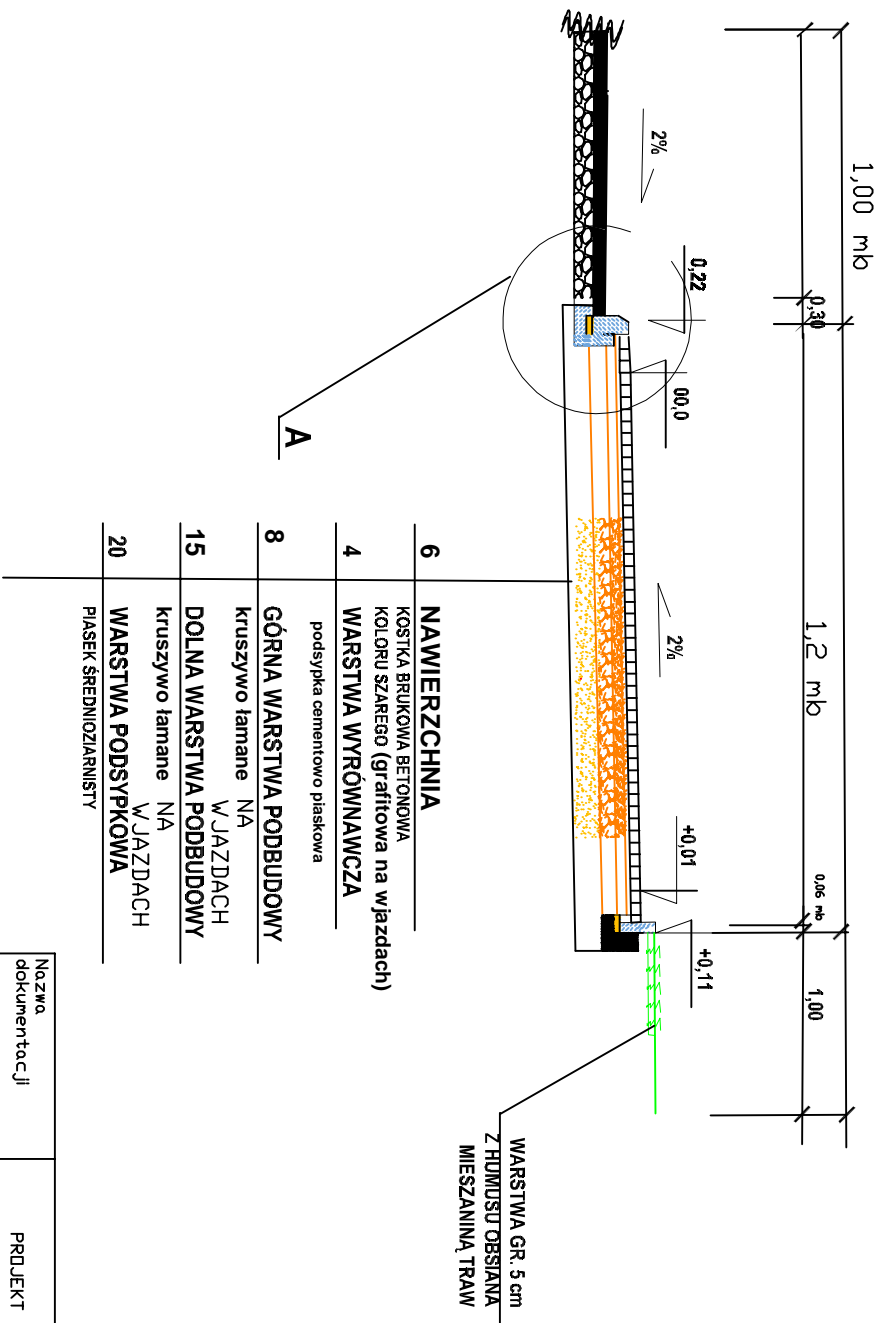

Nazwa dokumentacji	PROJEKT BUDOWLANY	Rys. nr
Przebudowa drogi gminnej w m. GiŖyce - utwardzenie pobocza		
Nazwa rysunku	PRZESKŖJ NORMALNY	Skala: 1:50
Projektant		Podpis