


PRZEKRÓJ NORMALNY

KM 0+000 - 0+645

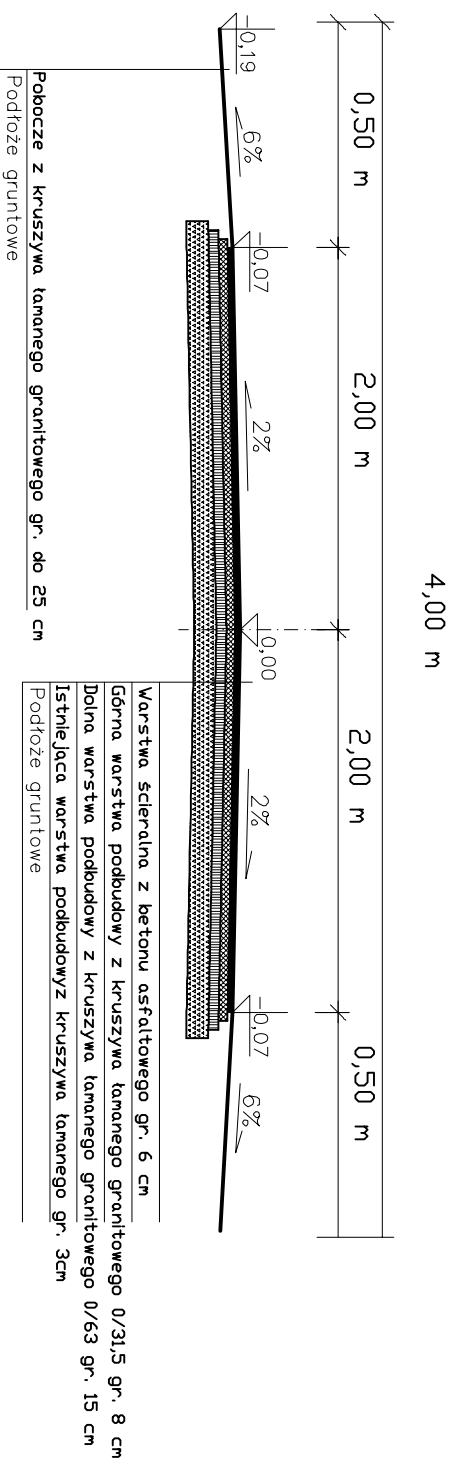

Nazwa dokumentacji	PROJEKT BUDOWLANY	Rys. nr. 1
Modernizacja drogi gminnej w m. Małaszki		
Nazwa rysunku	PRZEKRÓJ NORMALNY	Skala: 1:500
Projektant		Podpis