


SZCZEGÓŁ - DRENAŻ OPASKOWY

Skala 1:20

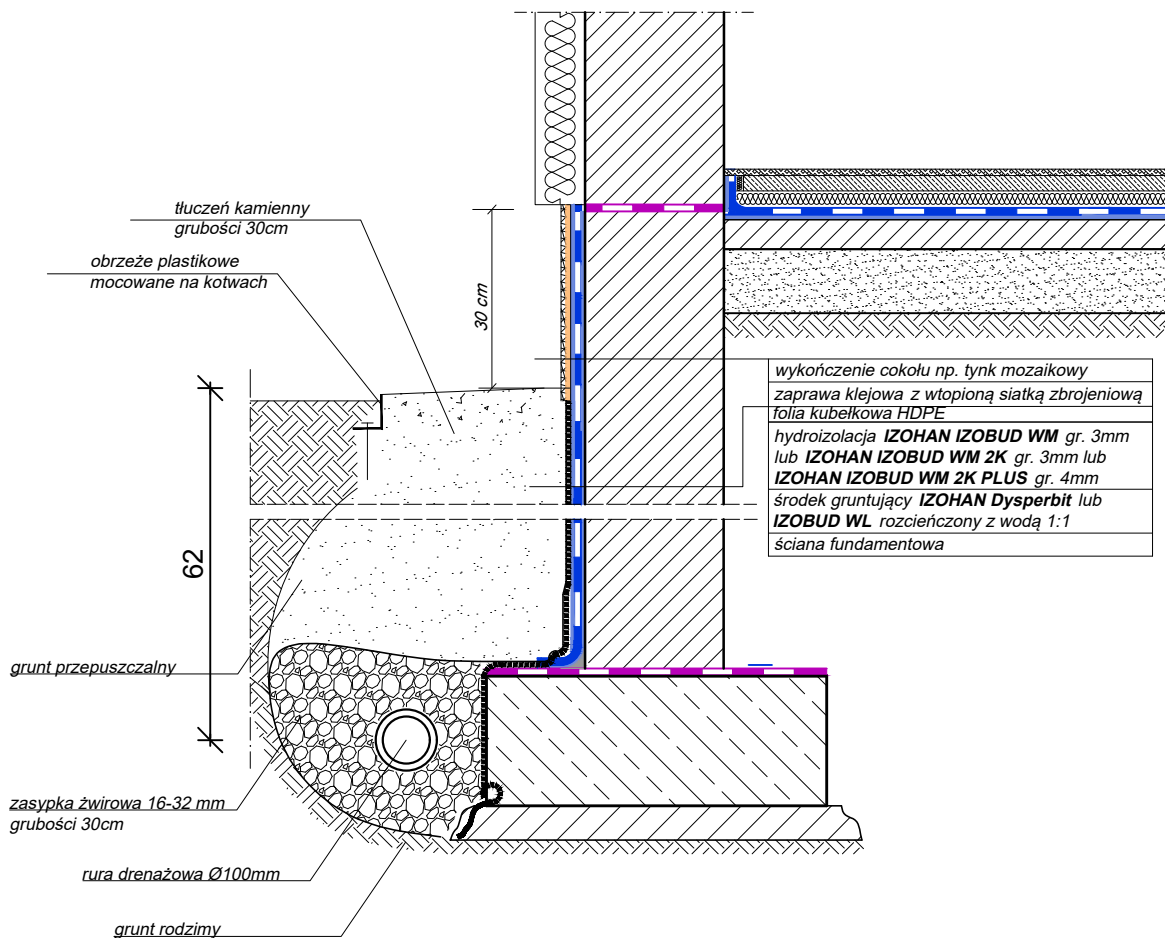

	PRACOWNIA PROJEKTOWA „CENTROBUD”	STRASZĘCIN 404, 39-218 tel/: 0604 914 253 e-mail: jacek.golba@centrobud.eu
Zastrzega się wszelkie prawa wynikające z Ustawy o prawie autorskim. Rysunek niniejszy nie może być w całości lub w części przerysowany, uzupełniony lub odstąpiony komukolwiek, bez pisemnej zgody firmy P.P"CENTROBUD".		
Opracował:	mgr inż. Jacek Golba	Podpis <i>Golba</i>
Upr. nr	PDK/0138/PWOK/18	
Treść rysunku:	SZCZEGÓŁ - DRENAŻ OPASKOWY	Skala: 1:20
Nazwa obiektu:	Roboty budowlane przy budynku kościoła p.w. Matki Boskiej Częstochowskiej w Borowej	Data: 04.2024
Lokalizacja:	Borowa (dz. nr 1787/1, 1787/2, obręb 0001-Borowa)	Nr rys.: 2
Inwestor:	Parafia Rzymskokatolicka w Borowej Borowa 116, 39-215 Czarna	