


Mapa projektu technicznego modernizacji szczegółowej osnowy wysokościowej powiat radziejowski

6.177.2Z


ARKUSZ MAPY

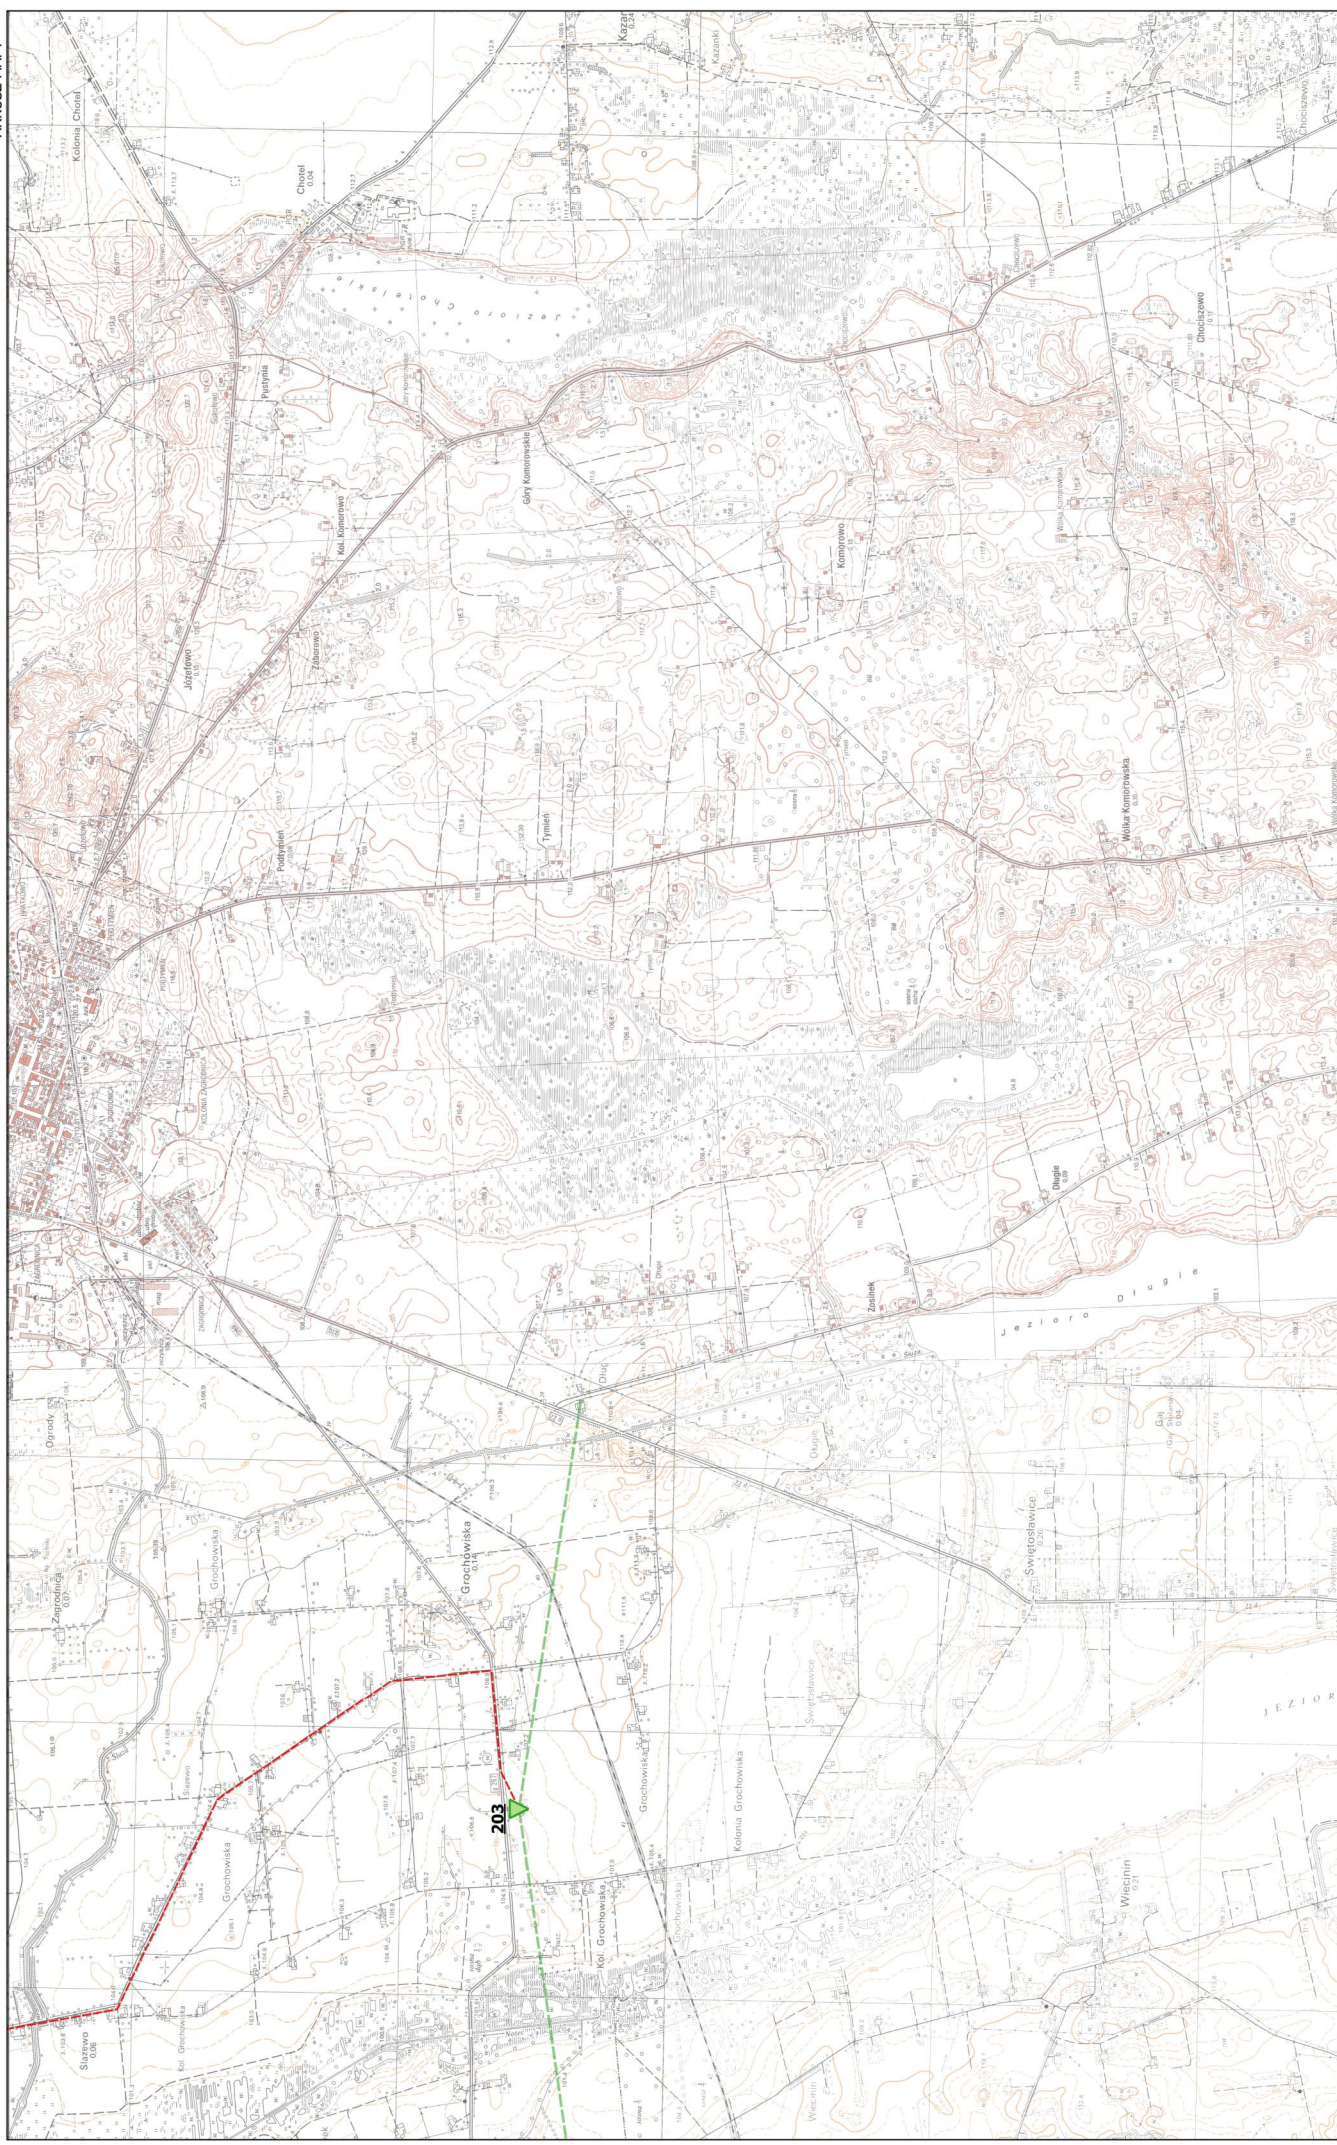

Mapa projektu technicznego modernizacji szczegółowej osnowy wysokościowej
powiat radziejewski

6.178.26


ARKUSZ MAPY

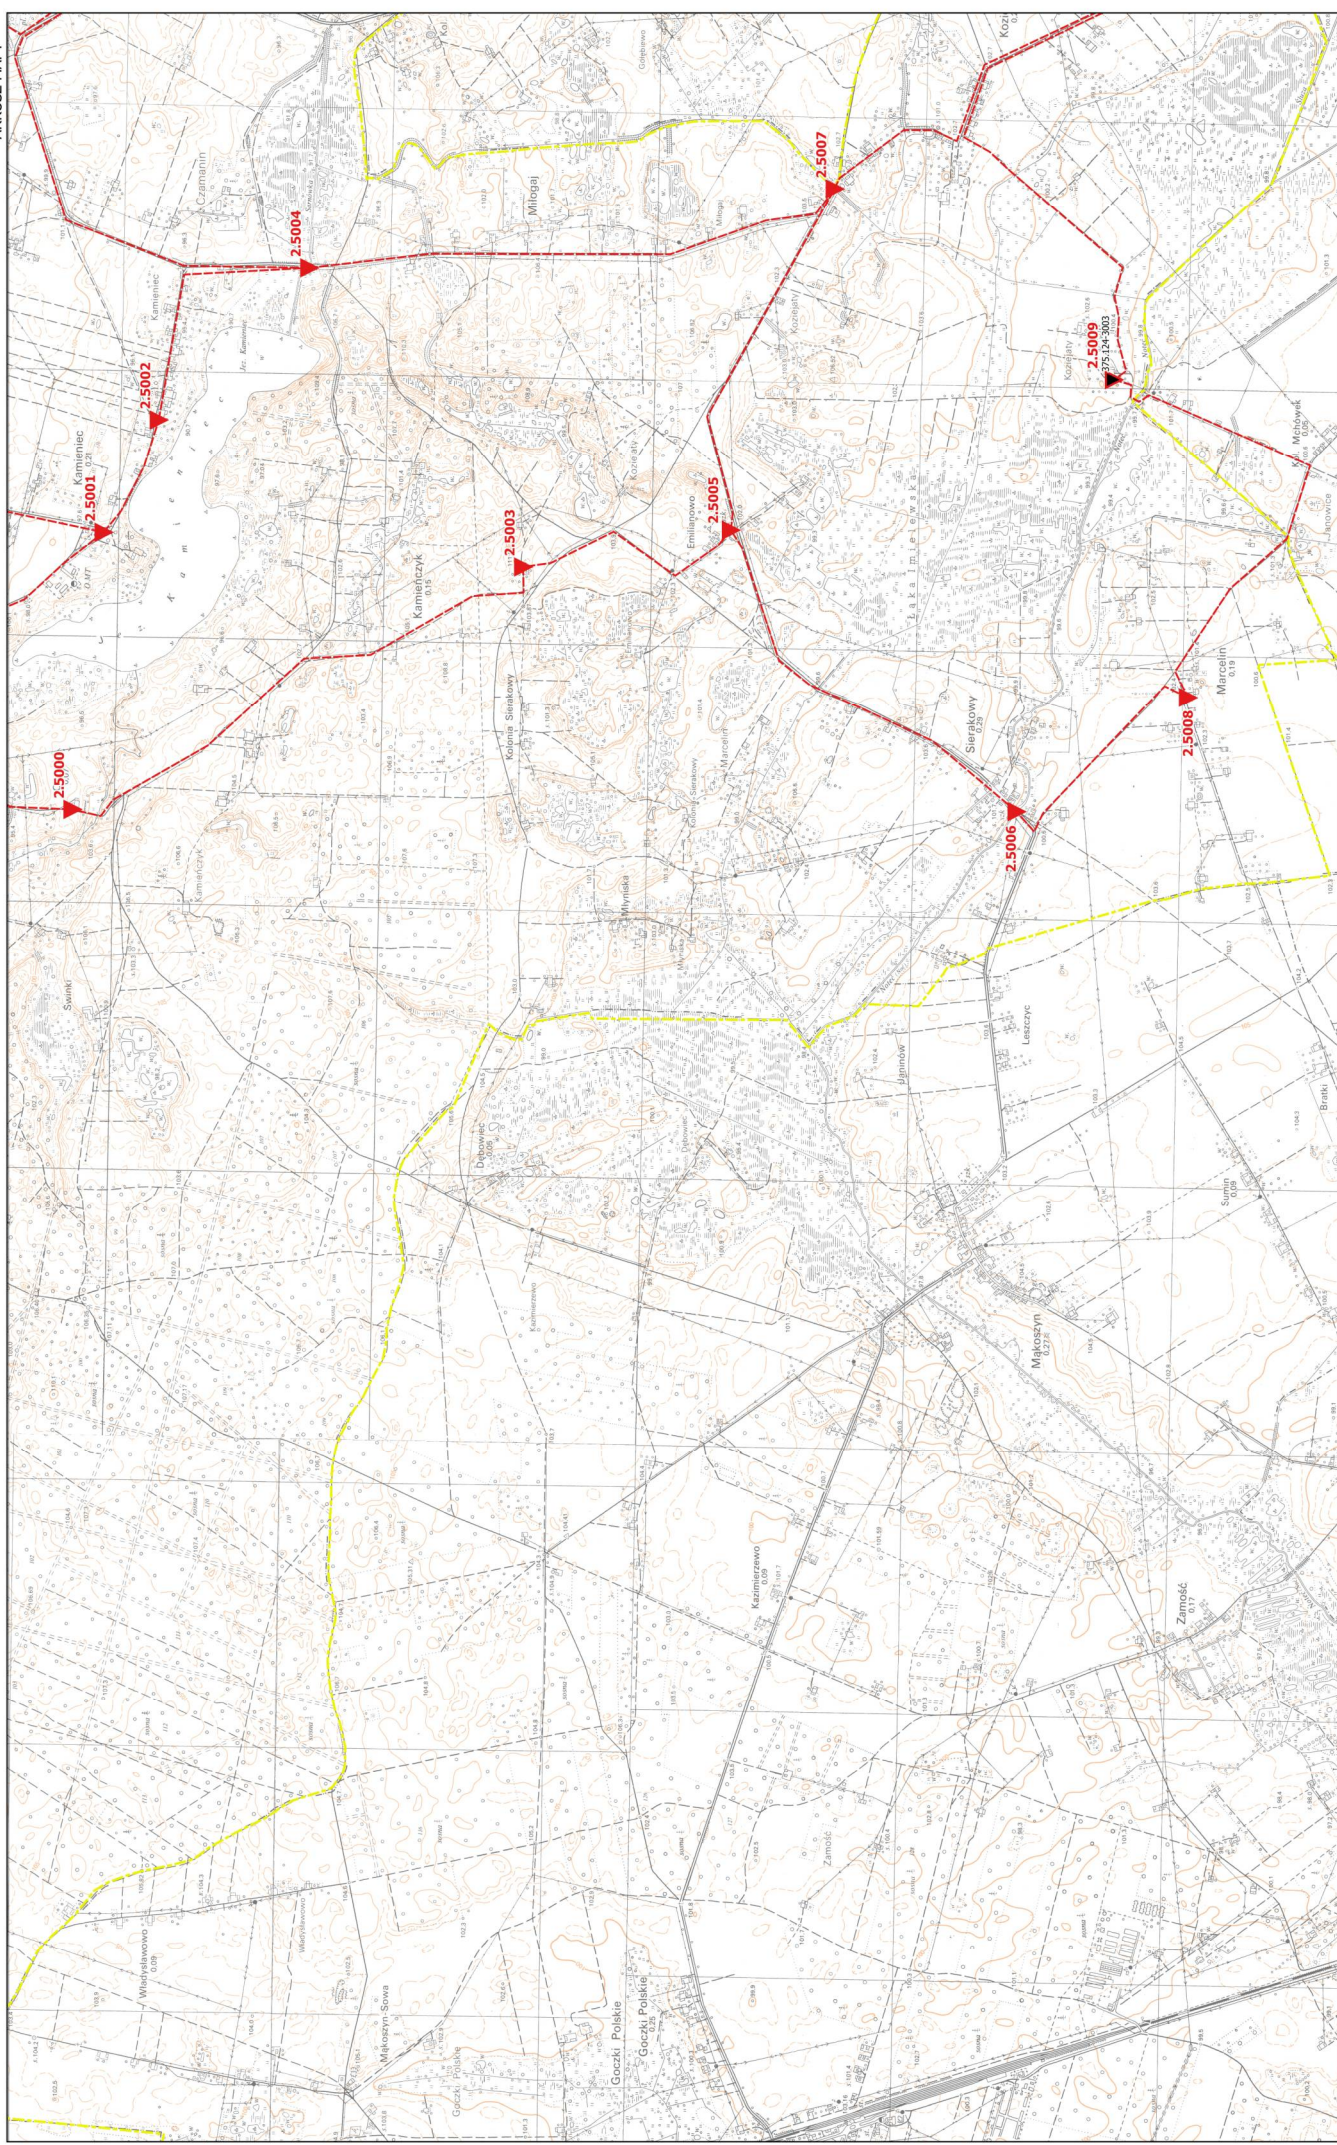

Mapa projektu technicznego modernizacji szczegółowej osnowy wysokościowej
powiat radziejowski

6.178.2Z


ARKUSZ MAPY

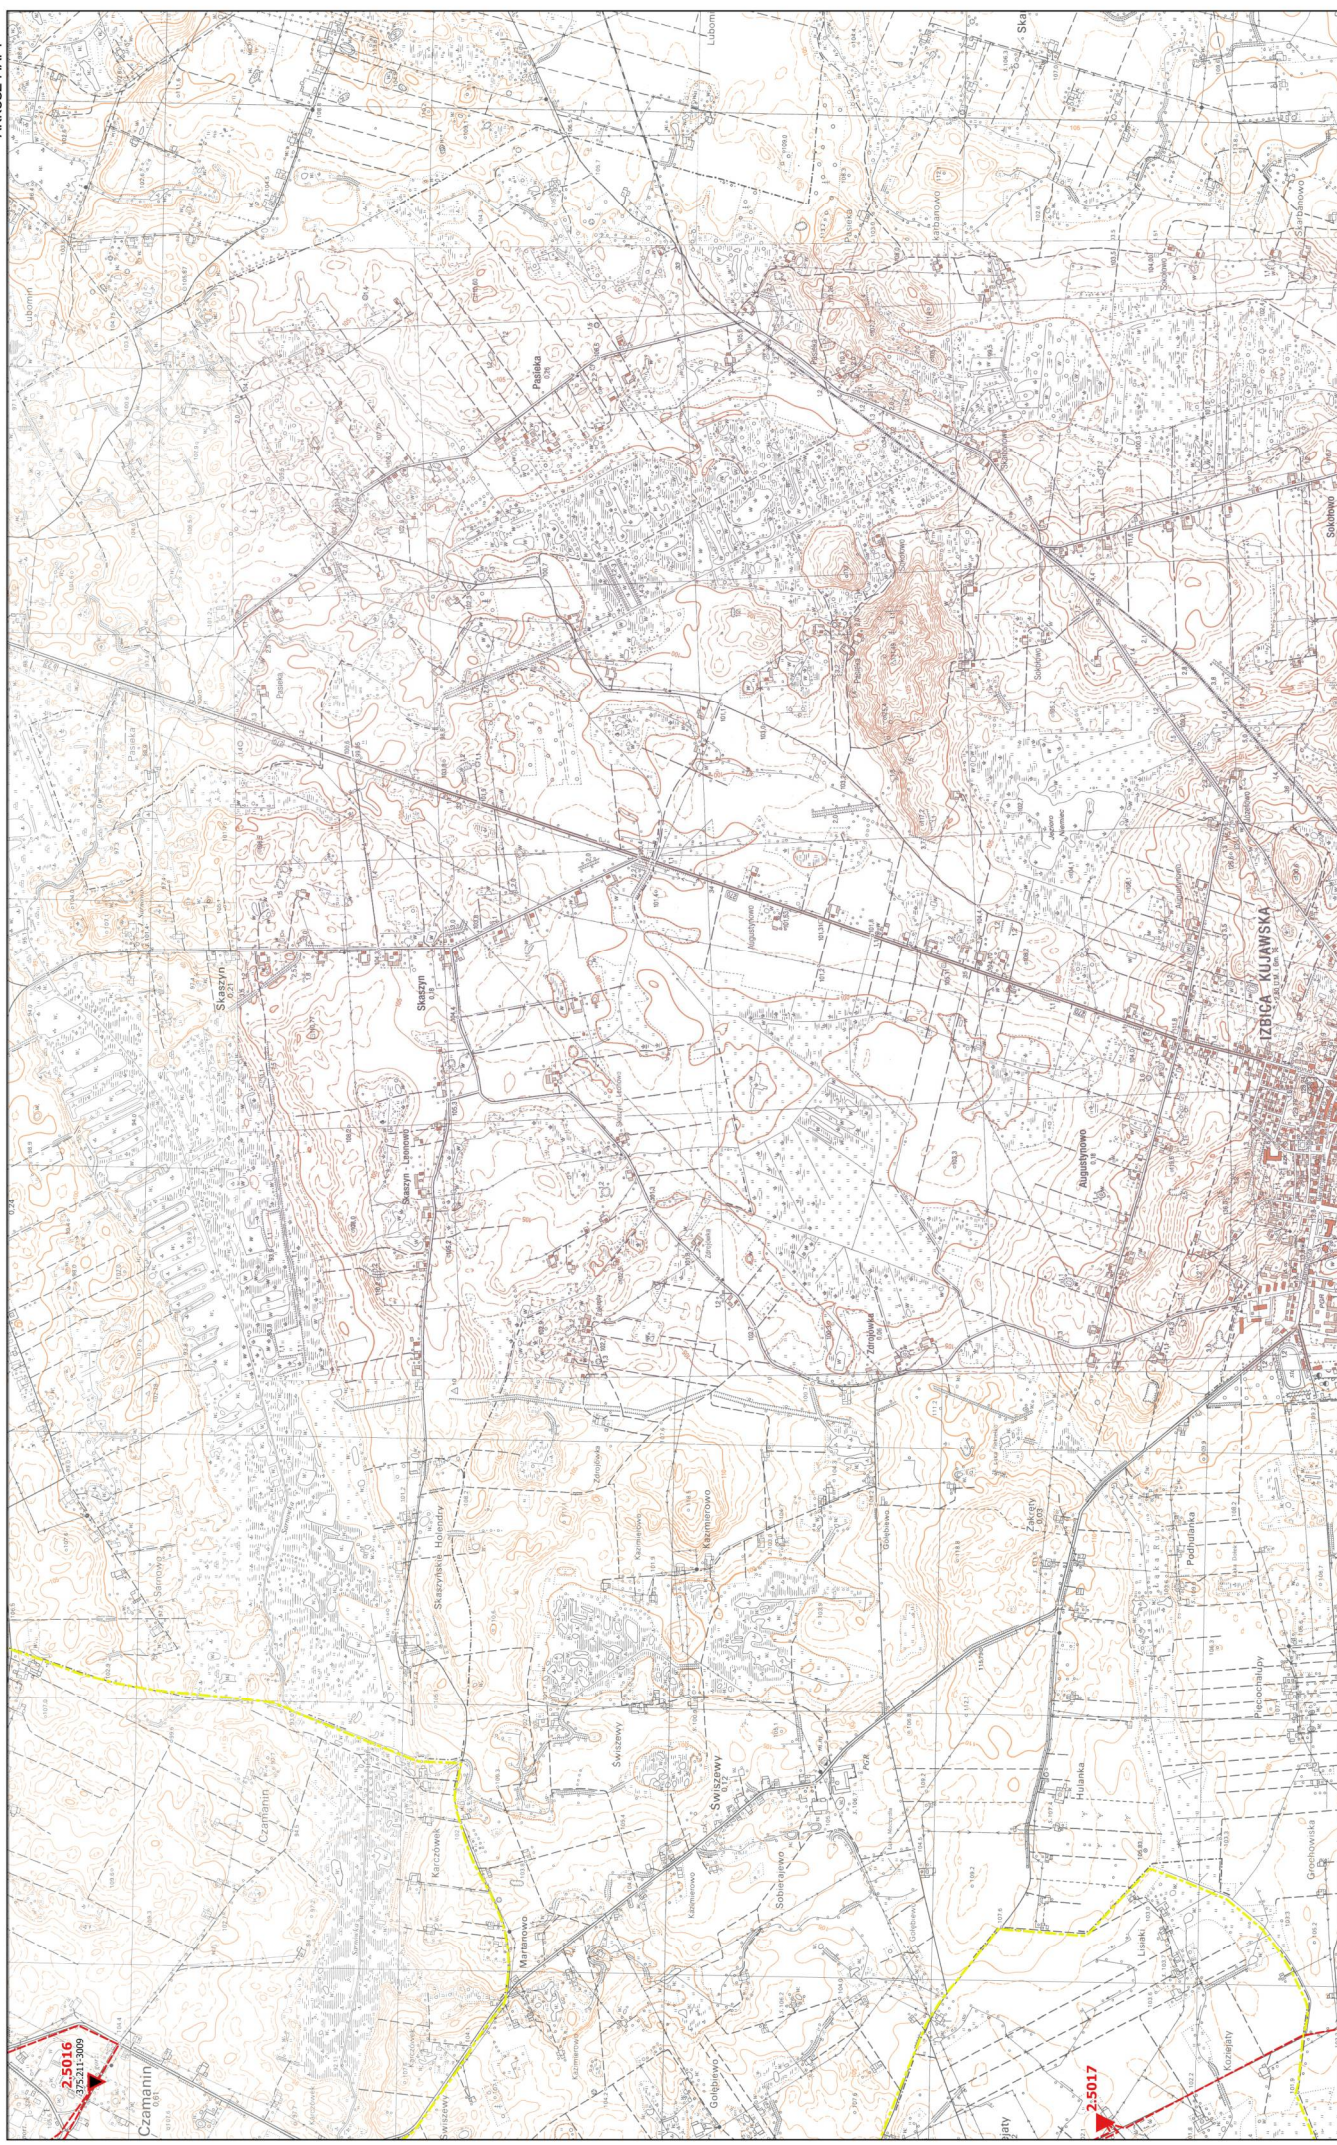

Mapa projektu technicznego modernizacji szczegółowej osnowy wysokościowej powiat radziejowski


6.179.24

ARKUSZ MAPY

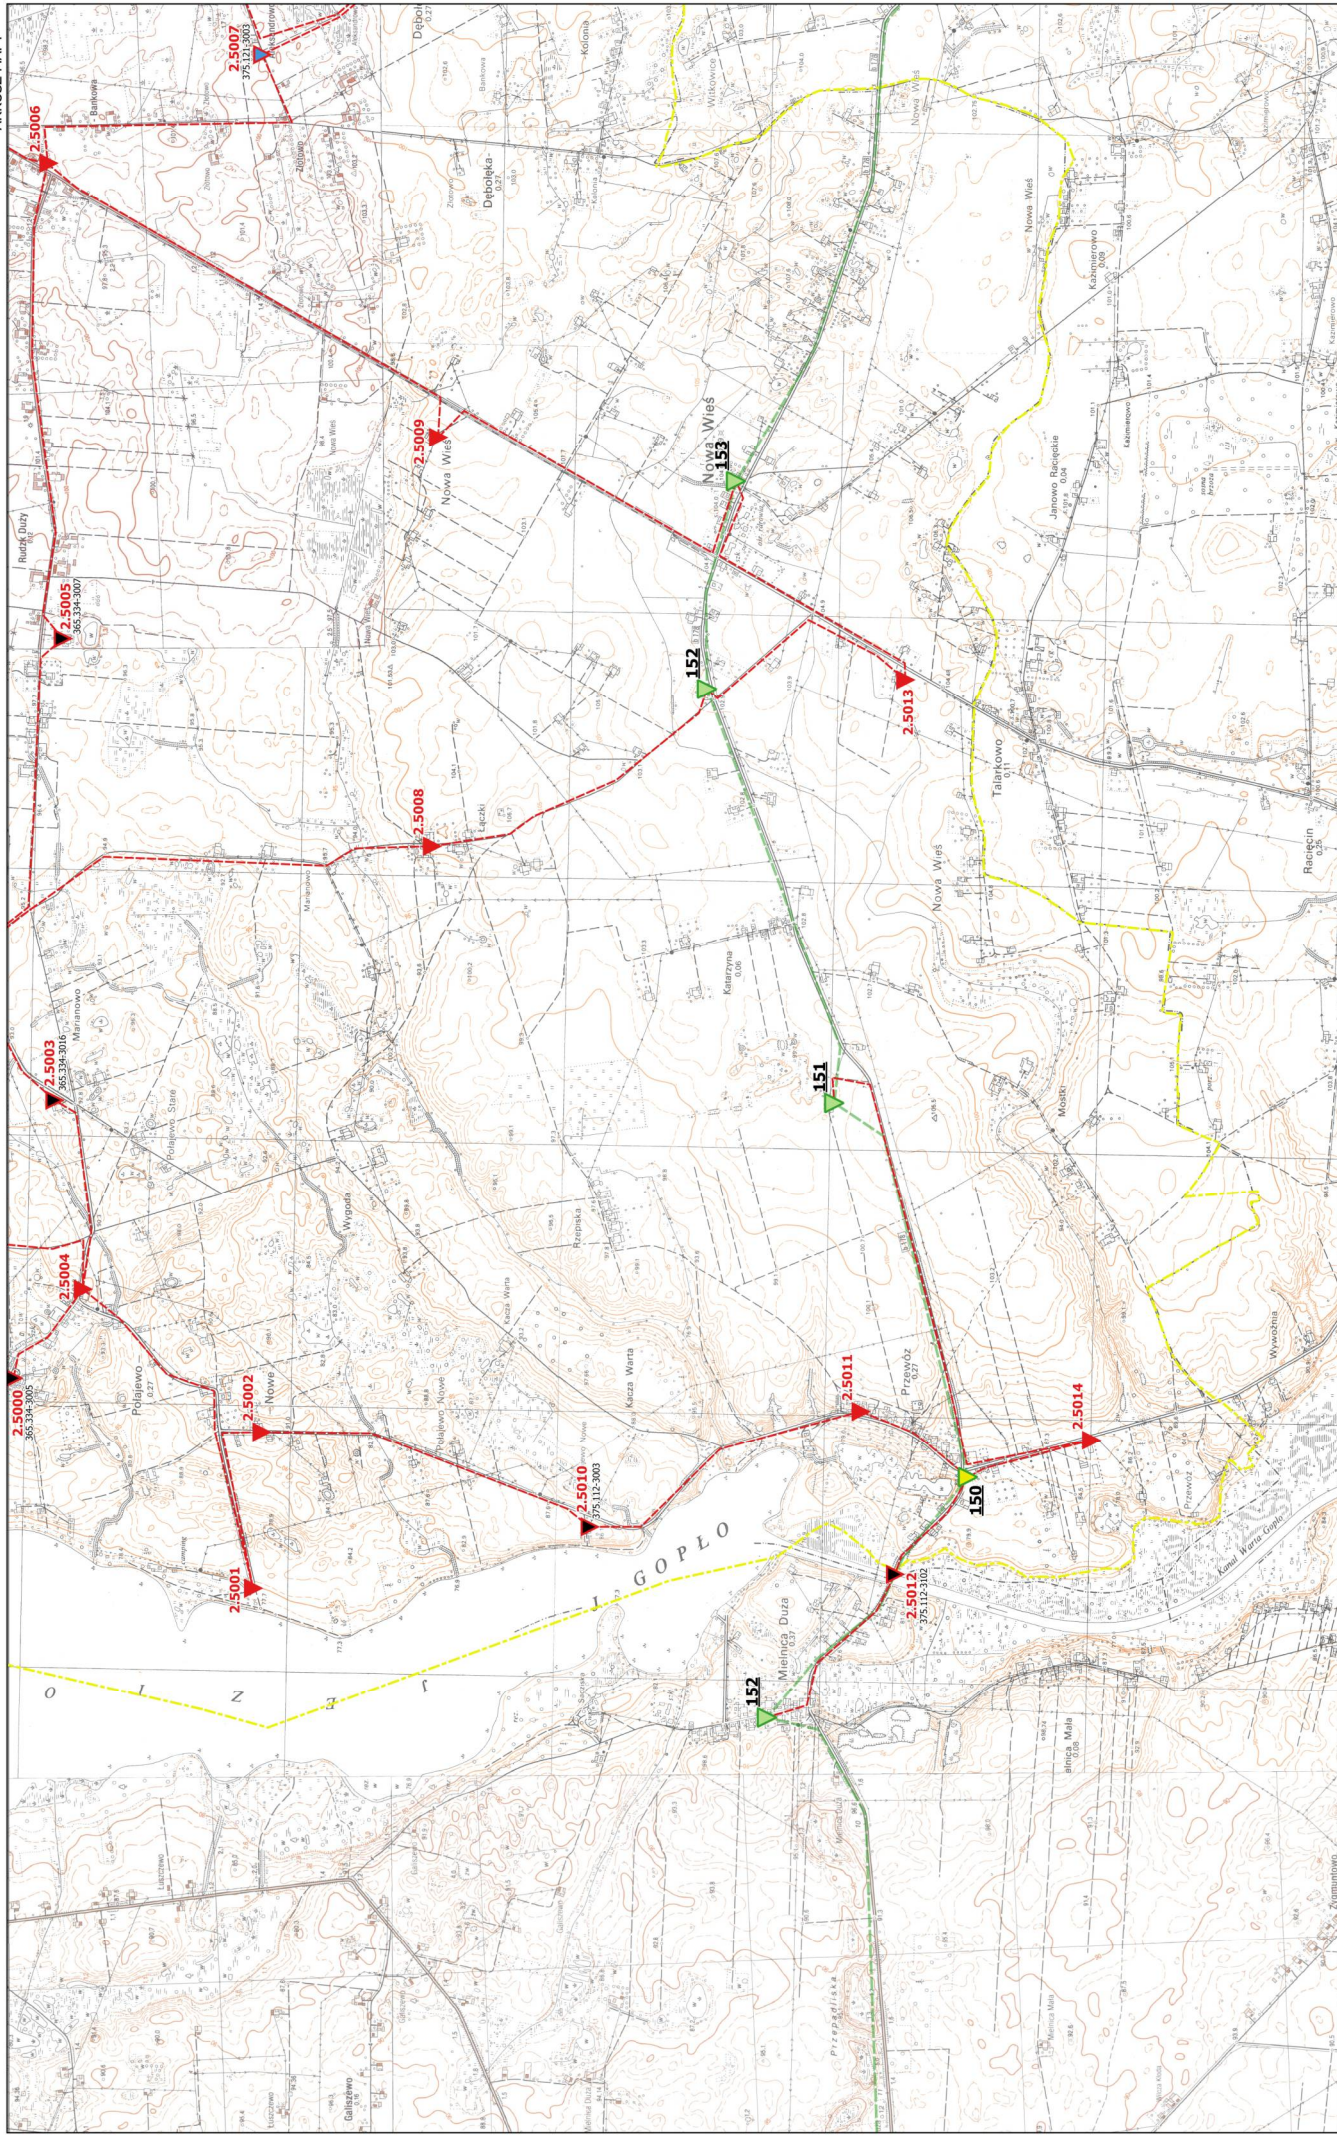


Mapa projektu technicznego modernizacji szczegółowej osnowy wysokościowej powiat radziejewski

6.179.25
ARKUSZ MAPY

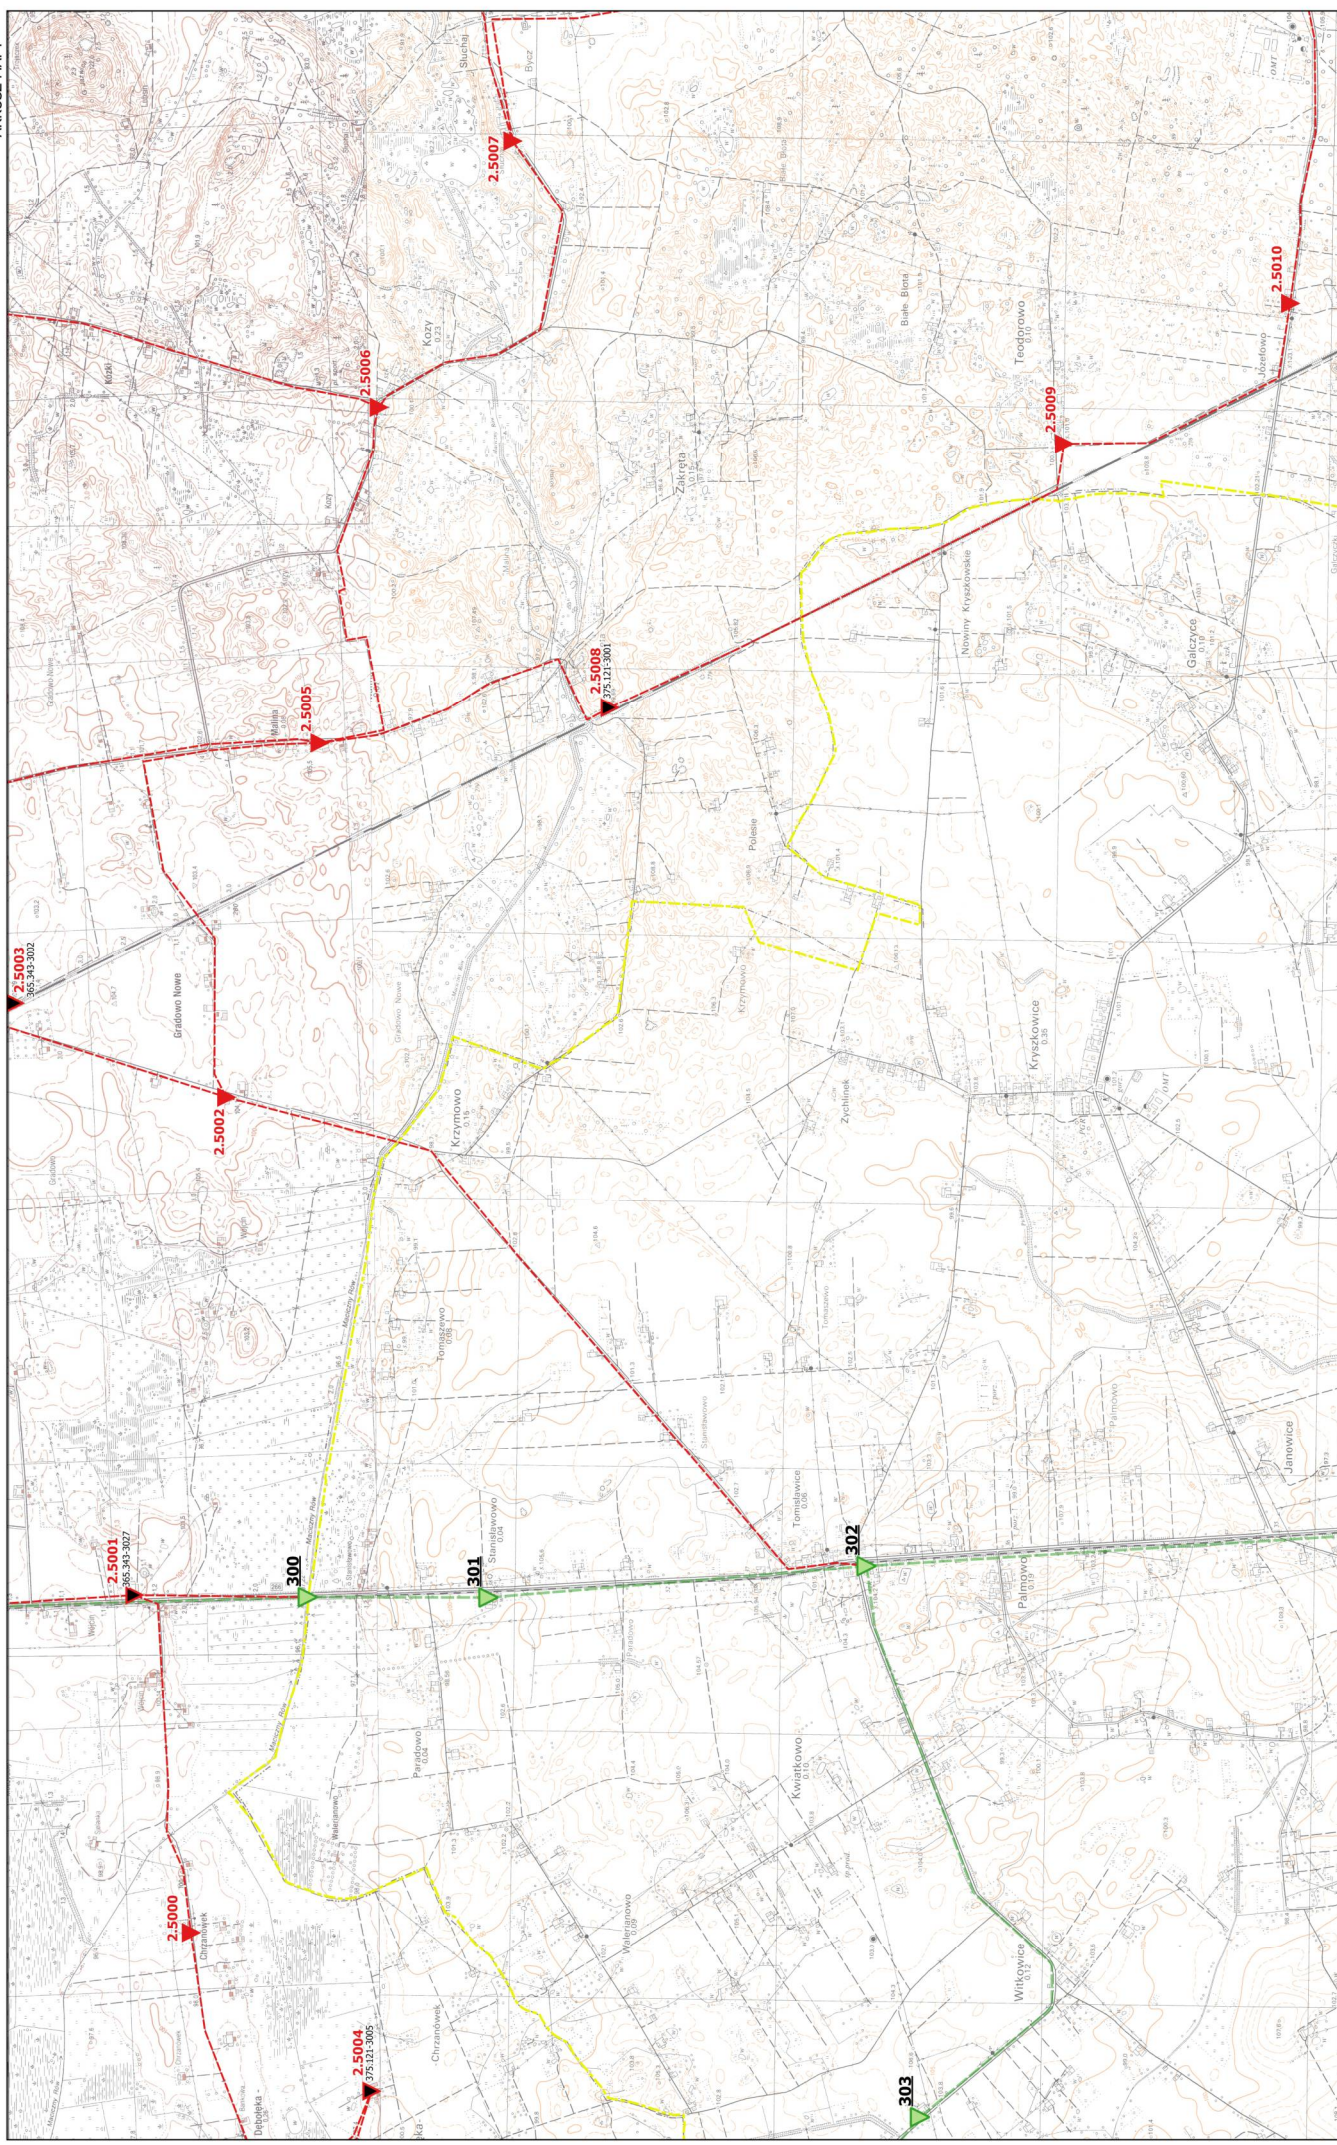


Mapa projektu technicznego modernizacji szczegółowej osnowy wysokościowej powiat radziejowski

6.179.2Z
ARKUSZ MAPY

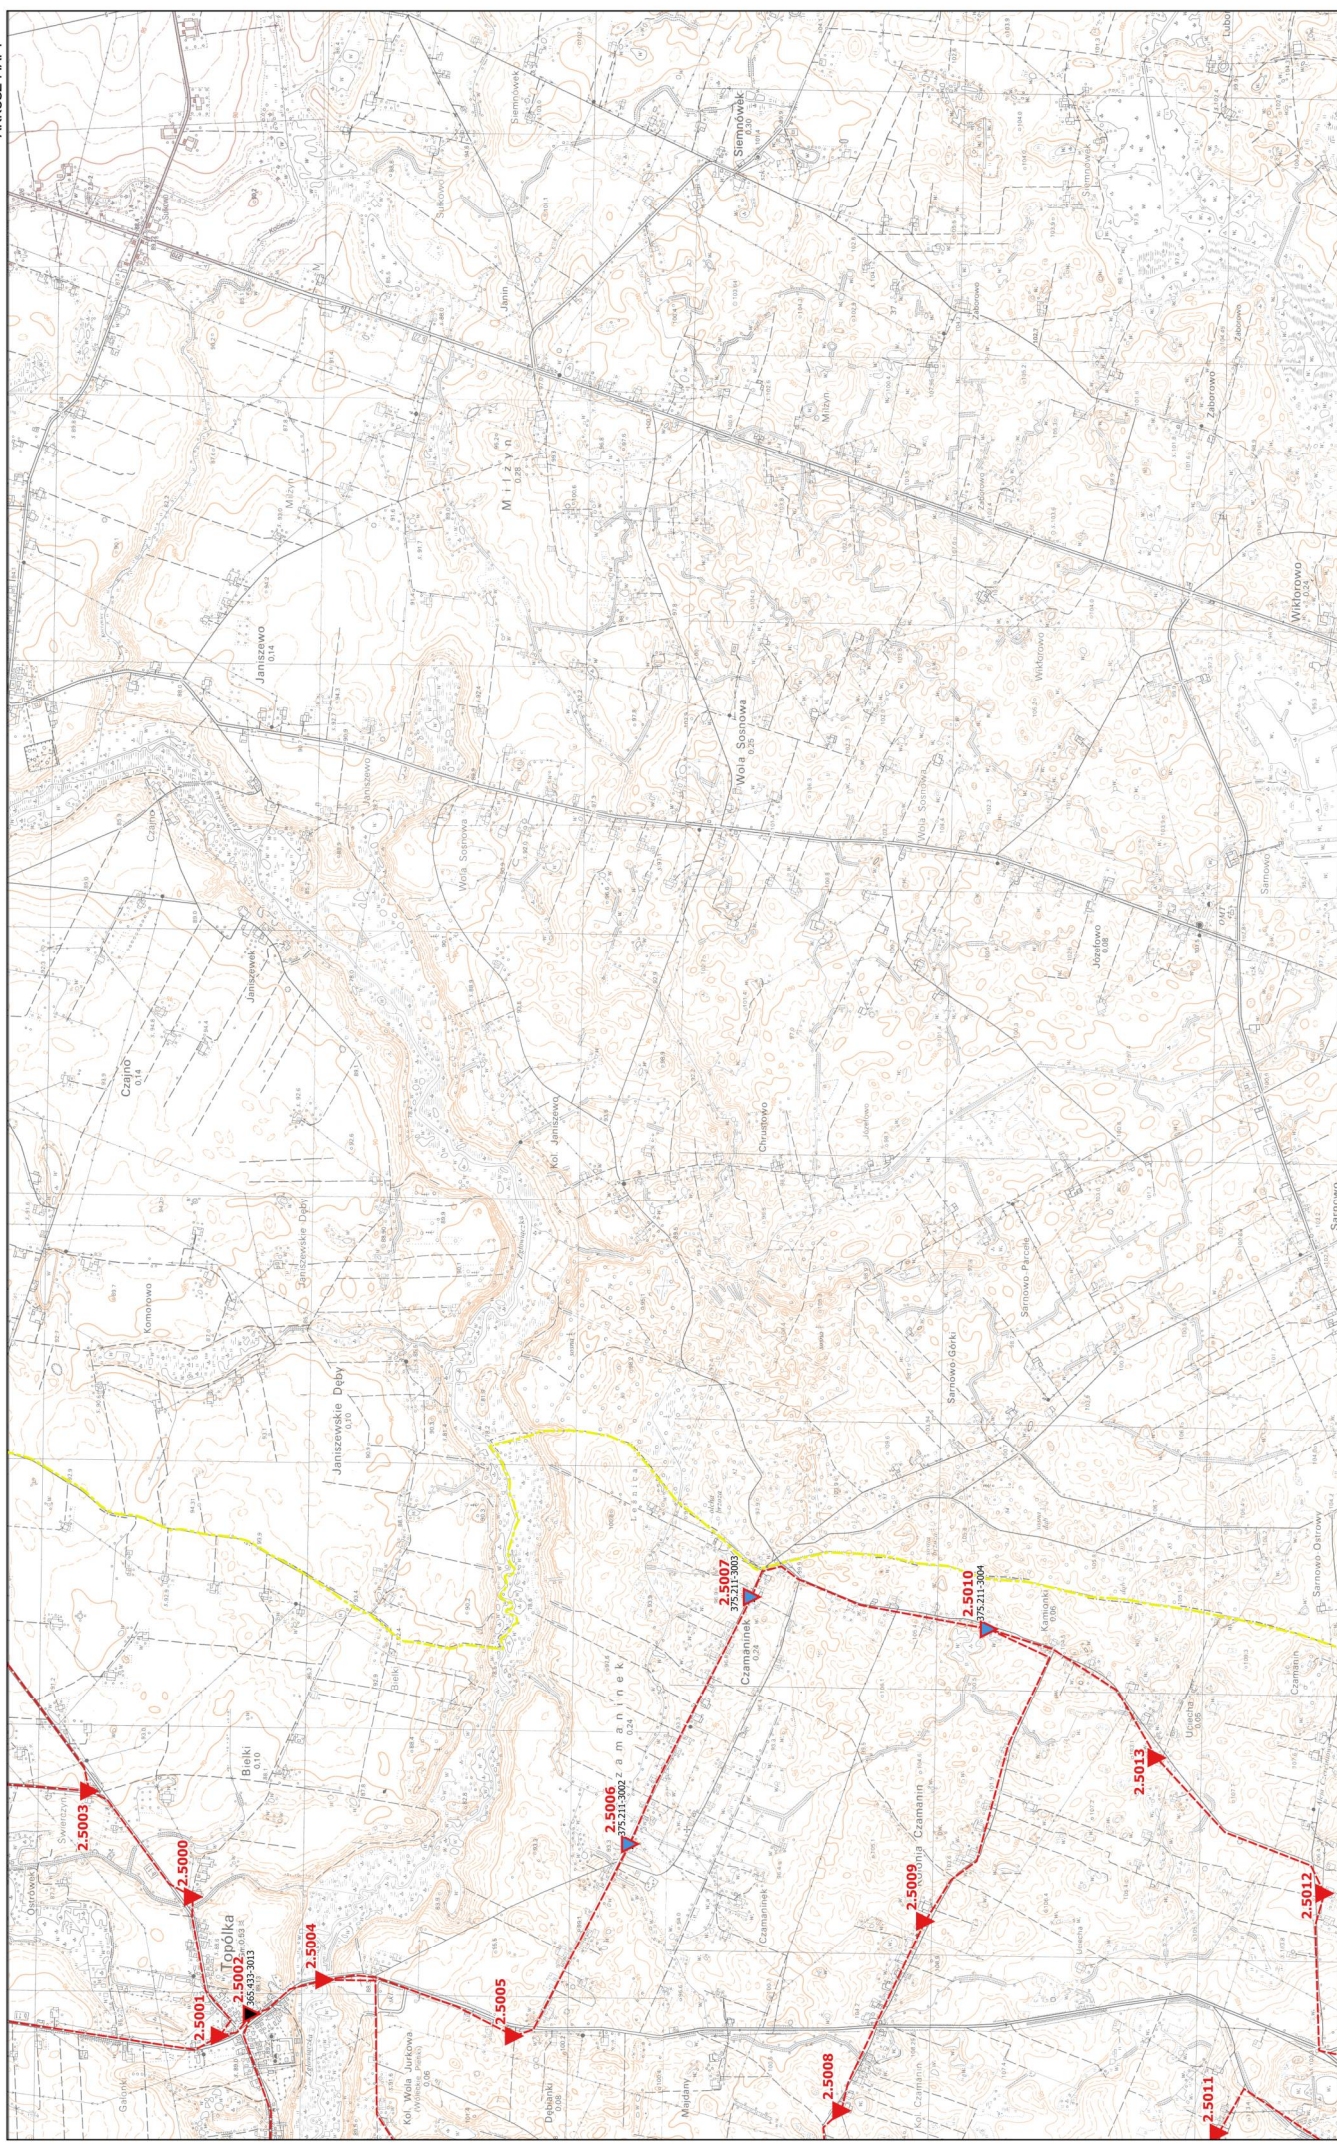

Mapa projektu technicznego modernizacji szczegółowej osnowy wysokościowej powiat radziejewski

6.180.24
ARKUSZ MAPY

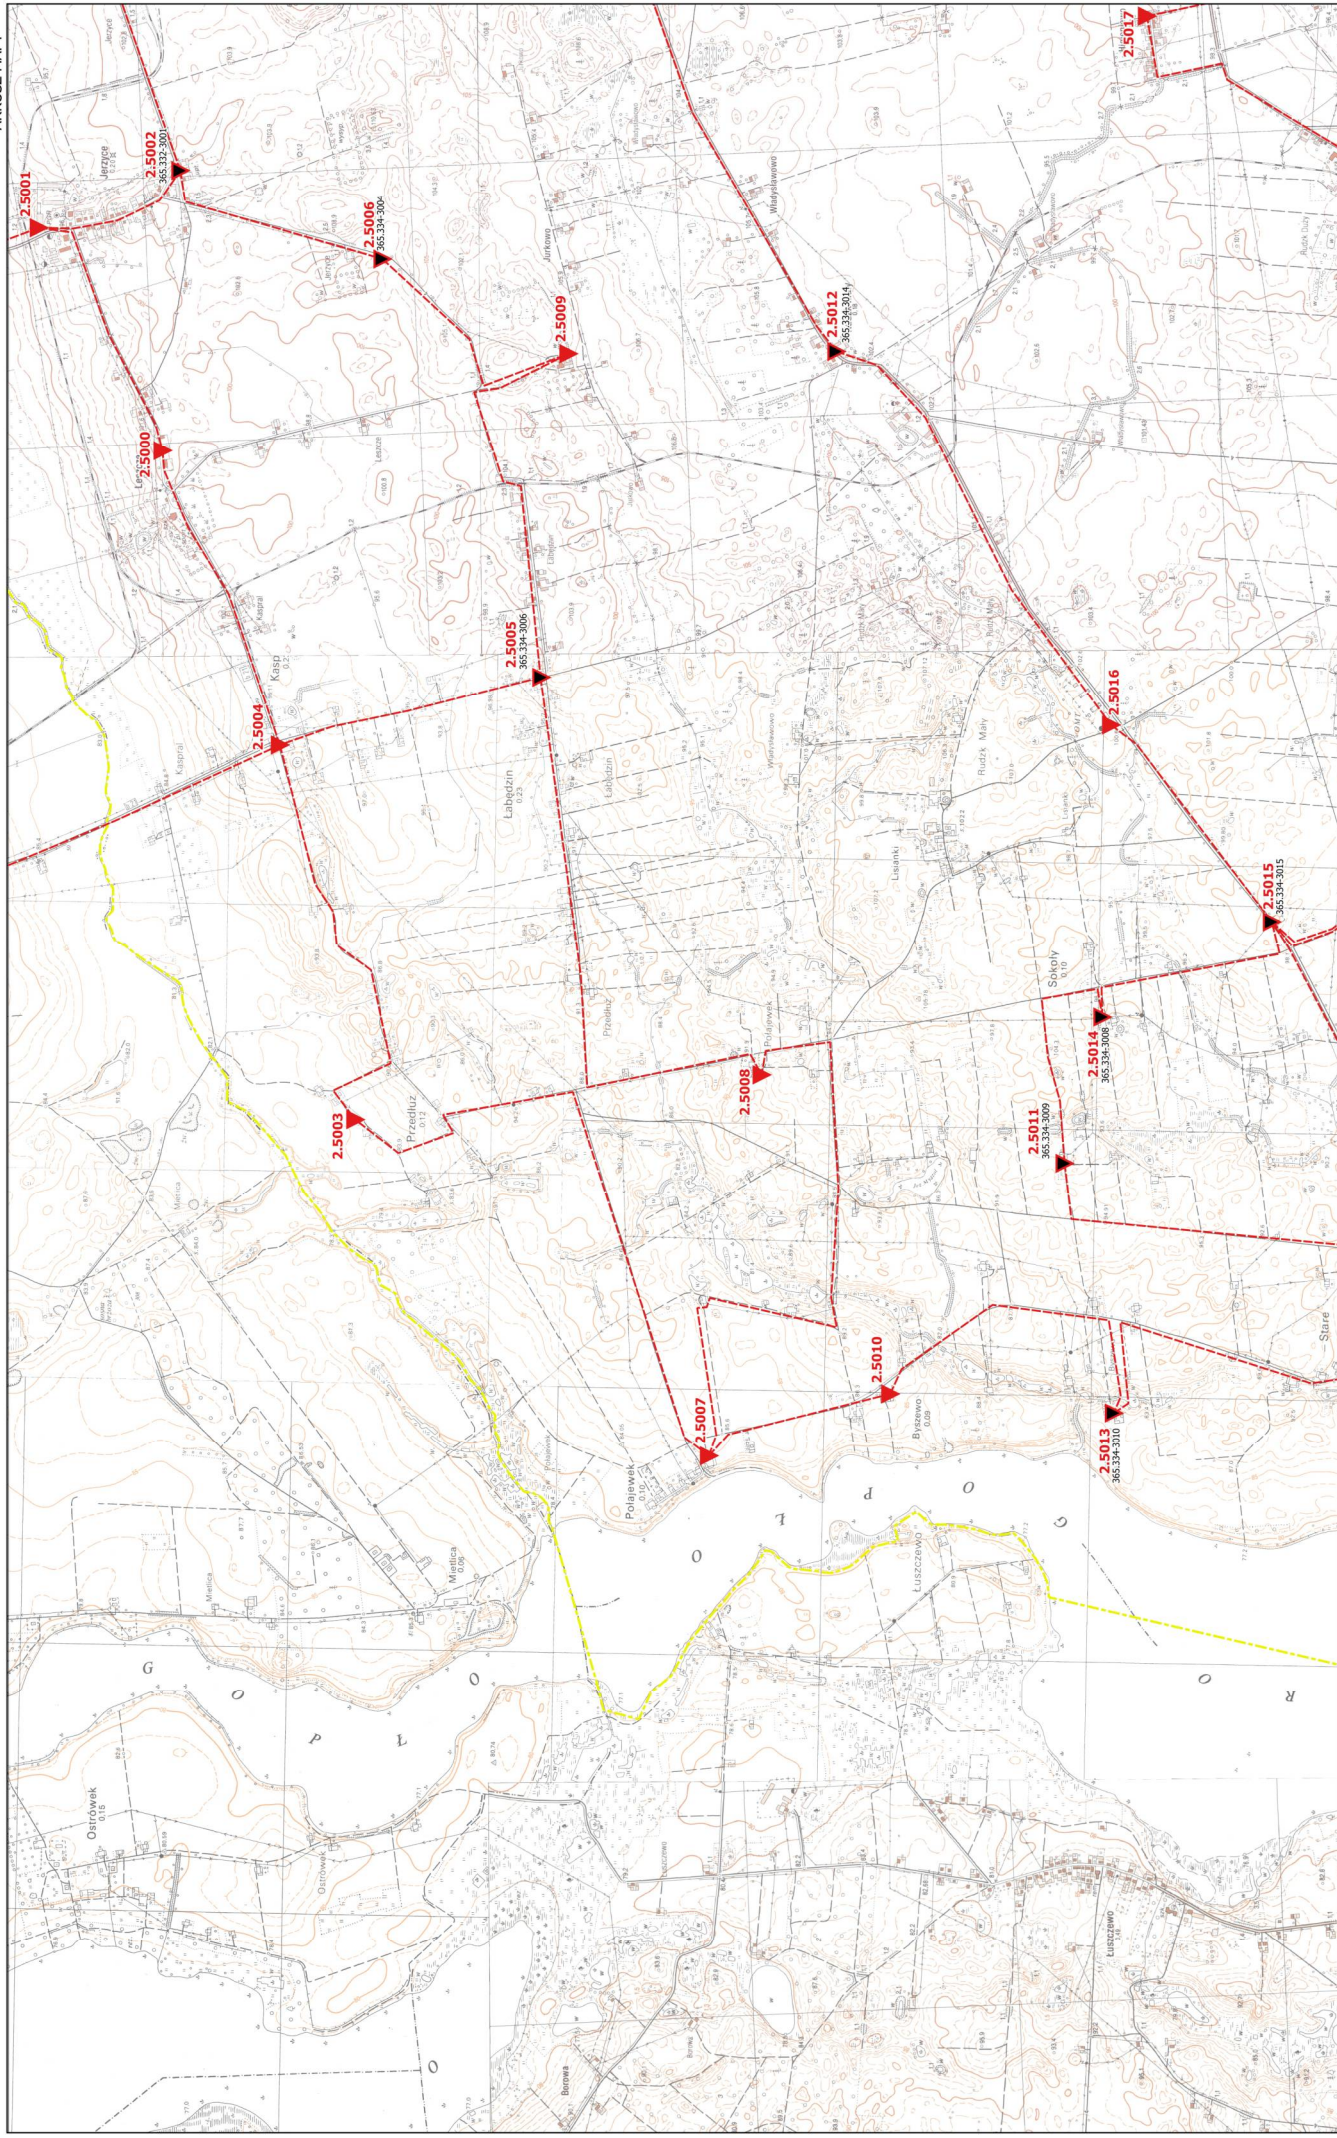

Mapa projektu technicznego modernizacji szczegółowej osnowy wysokościowej powiat radziejewski


6.180.25
ARKUSZ MAPY



Mapa projektu technicznego modernizacji szczegółowej osnowy wysokościowej powiat radziejewski


6.180.2Z

ARKUSZ MAPY

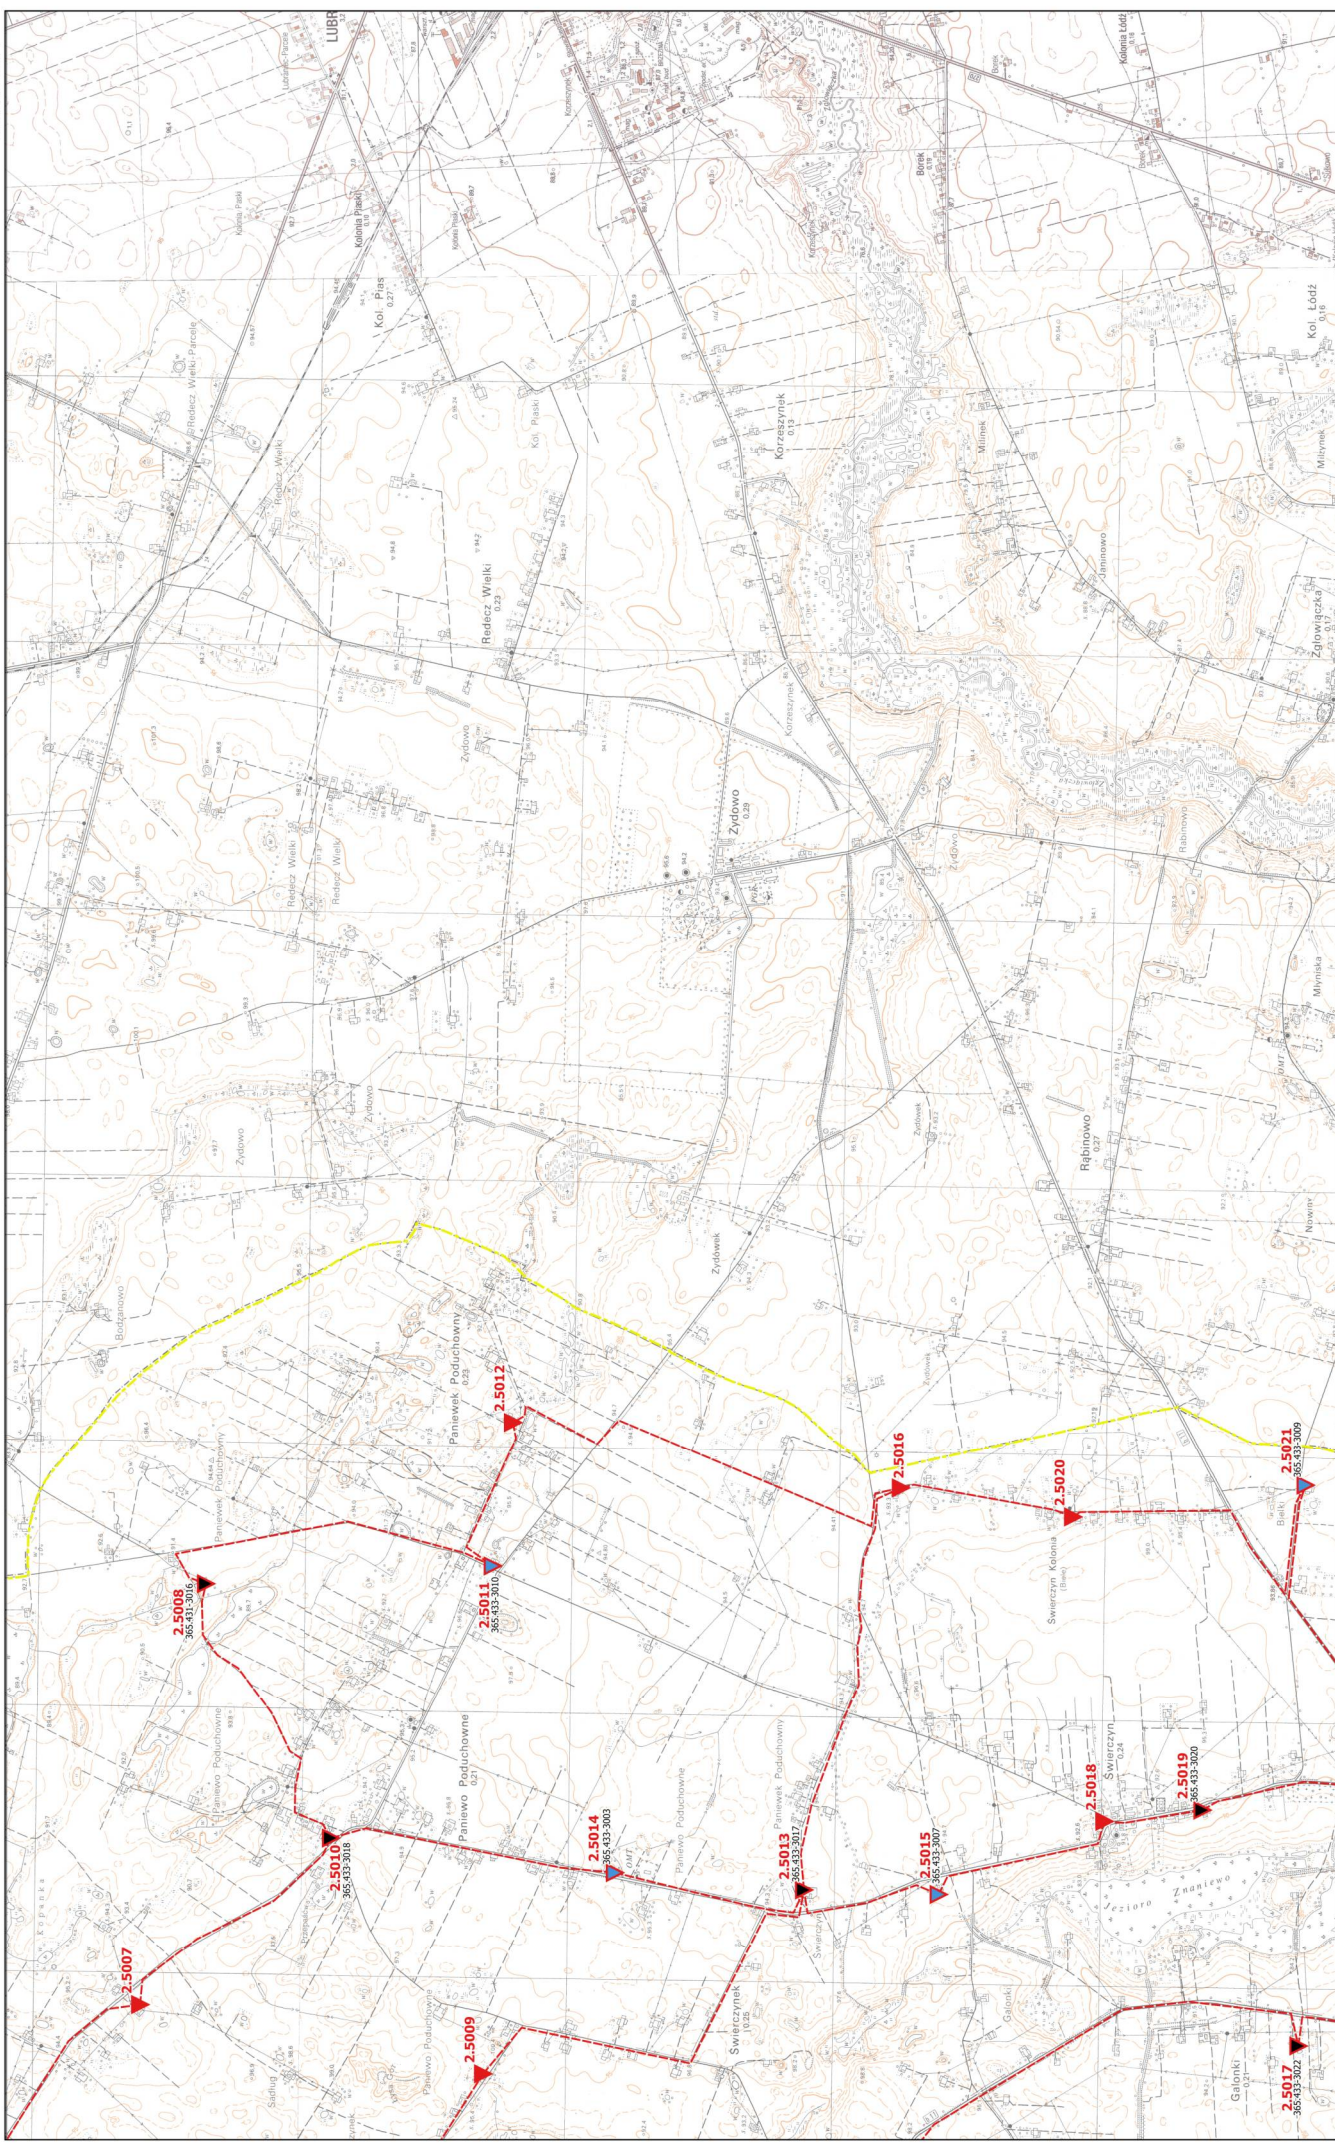


Mapa projektu technicznego modernizacji szczegółowej osnowy wysokościowej
powiat radziejowski

6.181.24
ARKUSZ MAPY

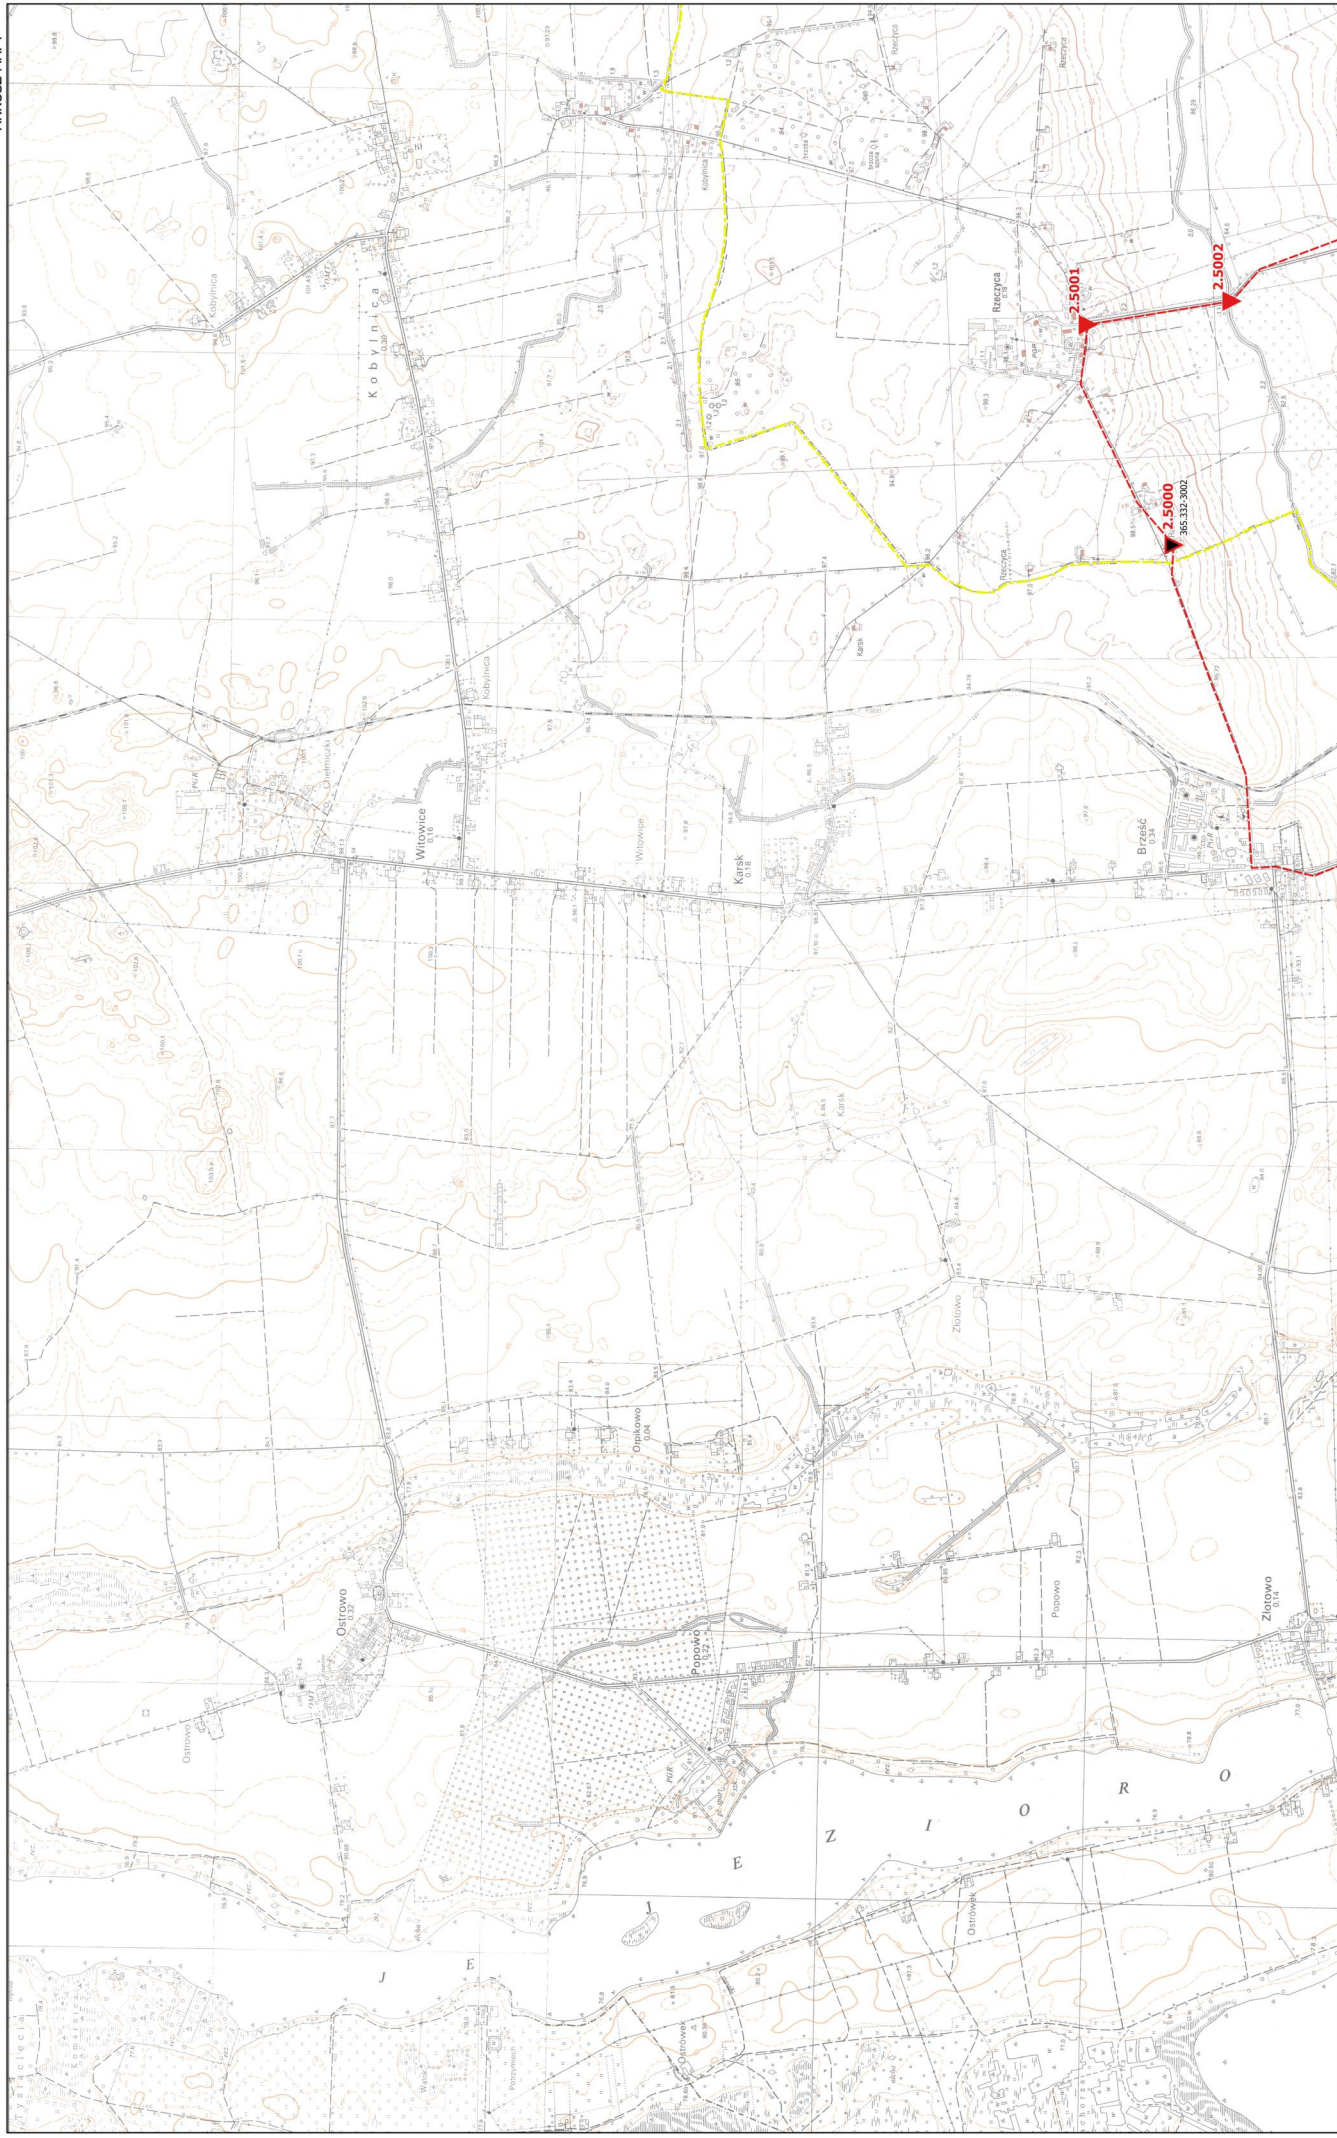

Mapa projektu technicznego modernizacji szczegółowej osnowy wysokościowej powiat radziejewski


6.181.125
ARKUSZ MAPY

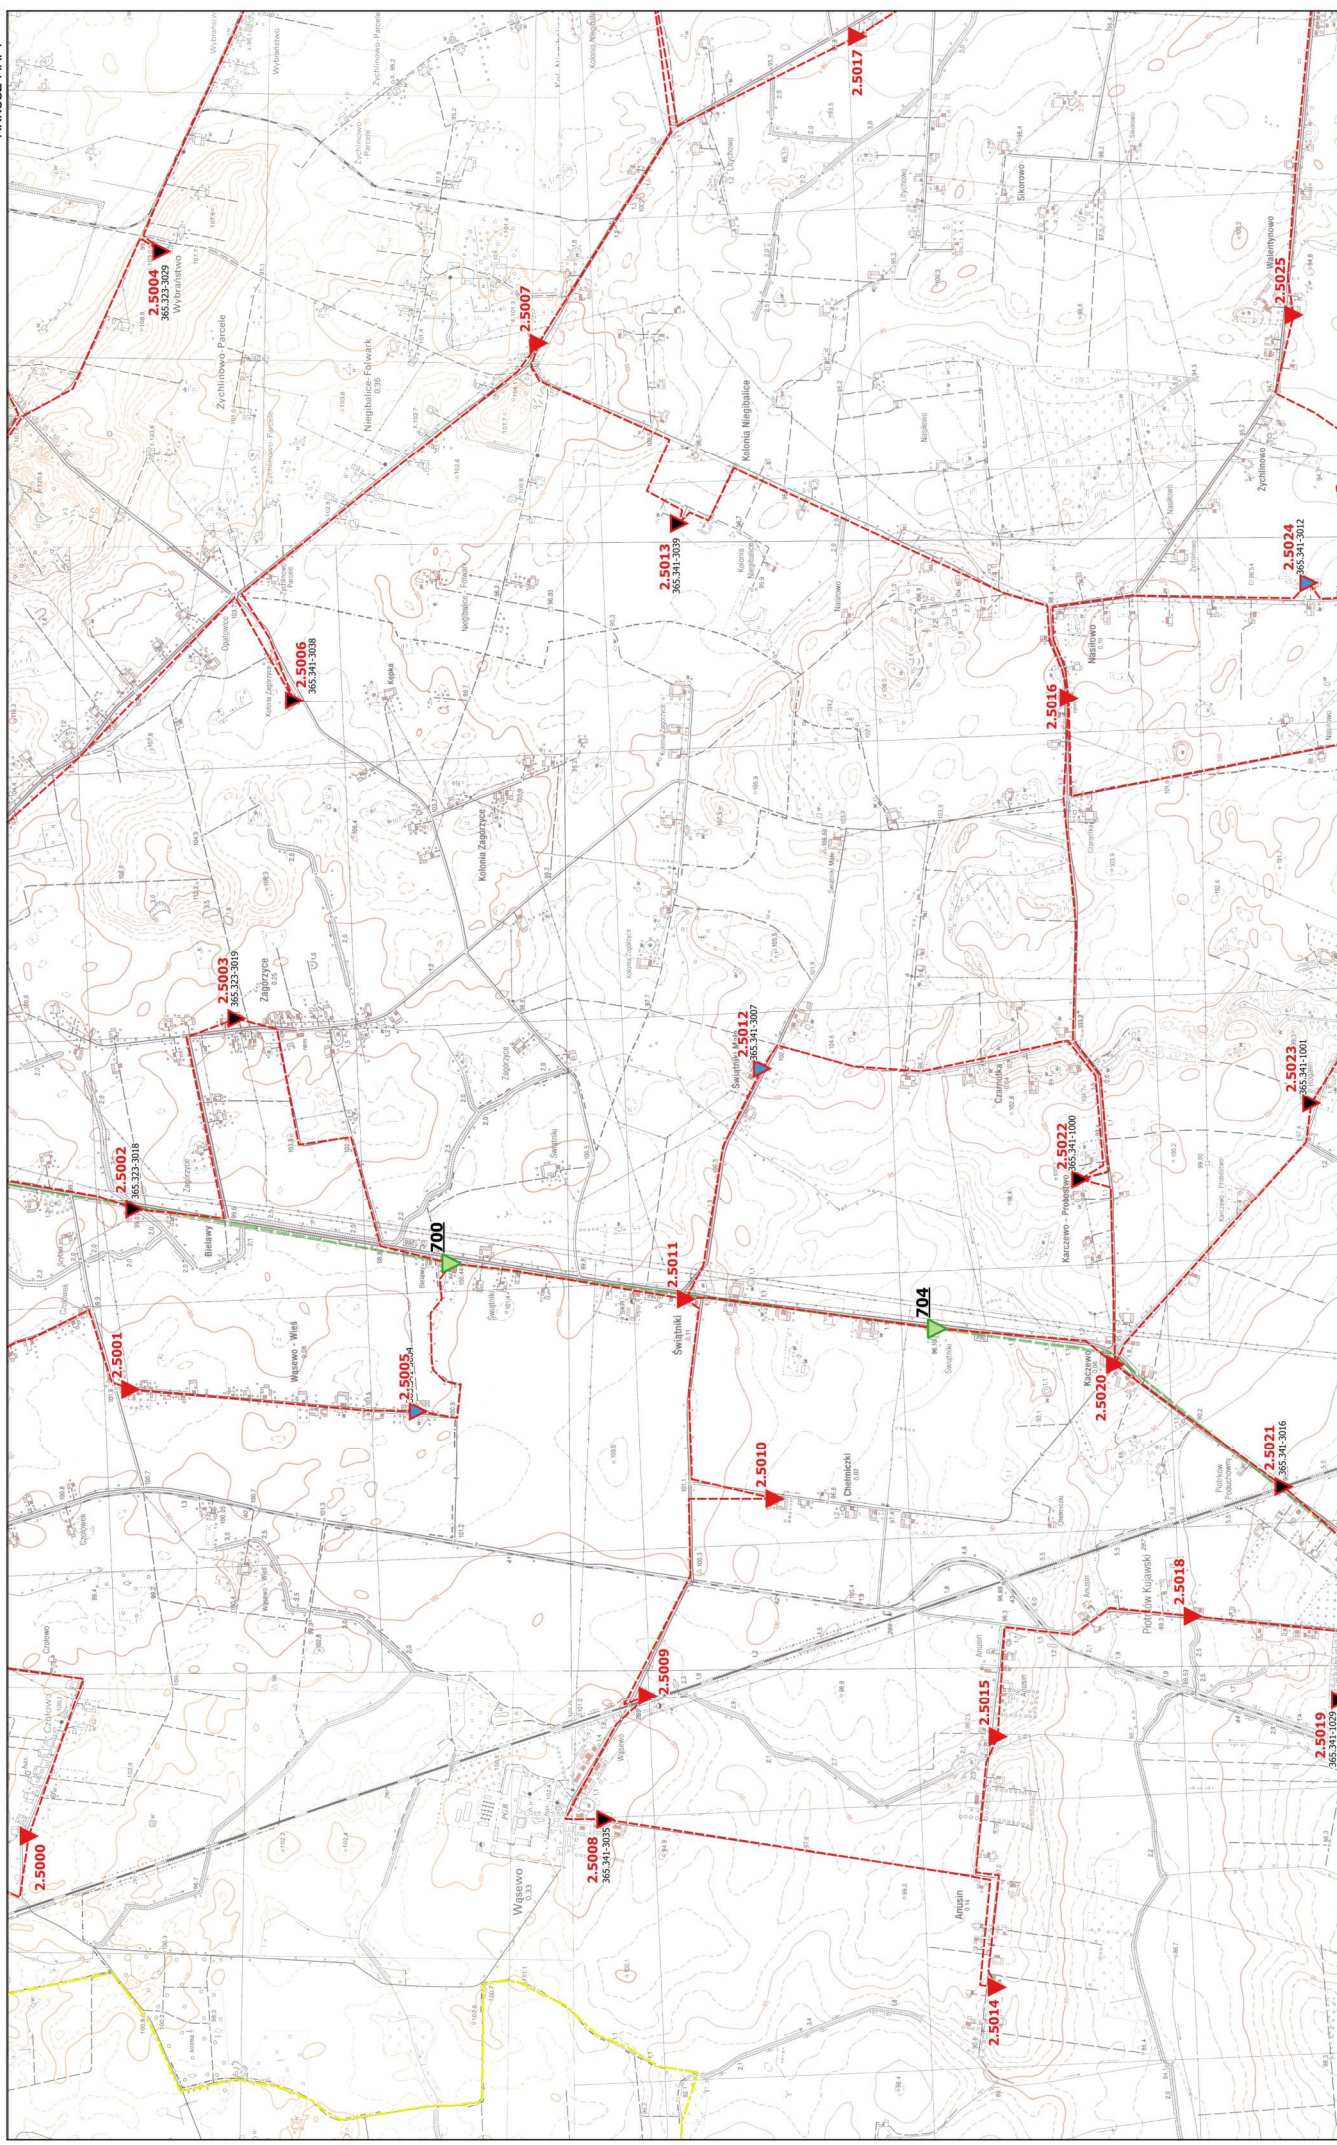

Mapa projektu technicznego modernizacji szczegółowej osnowy wysokościowej powiat radziejewski


6.181.26

ARKUSZ MAPY

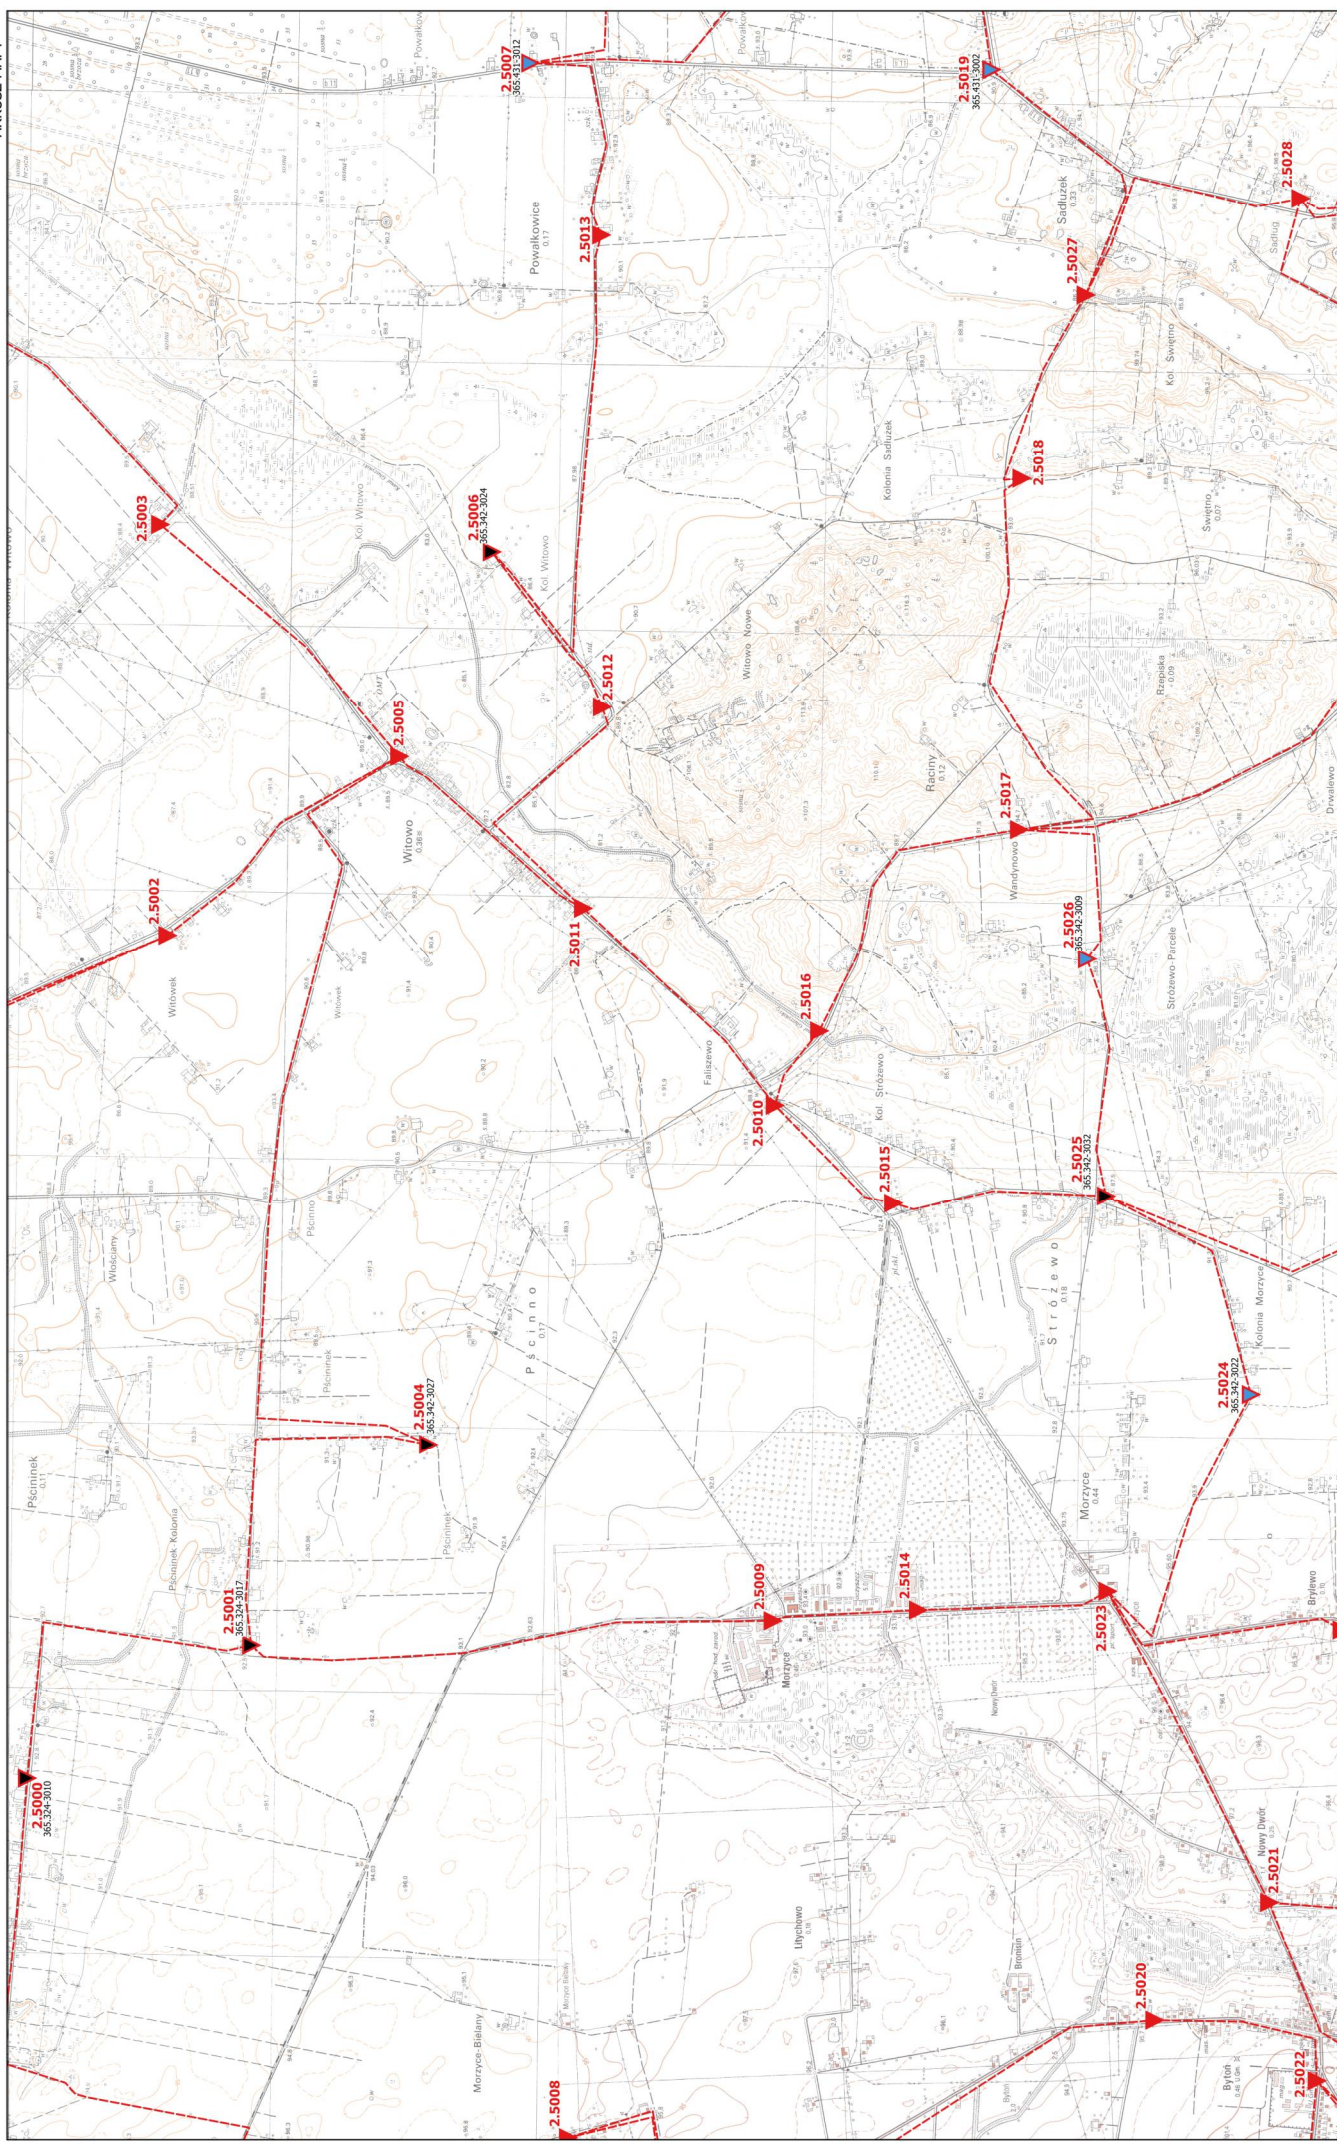

Mapa projektu technicznego modernizacji szczegółowej osnowy wysokościowej powiat radziejowski

6.181.1.2Z
ARKUSZ MAPY

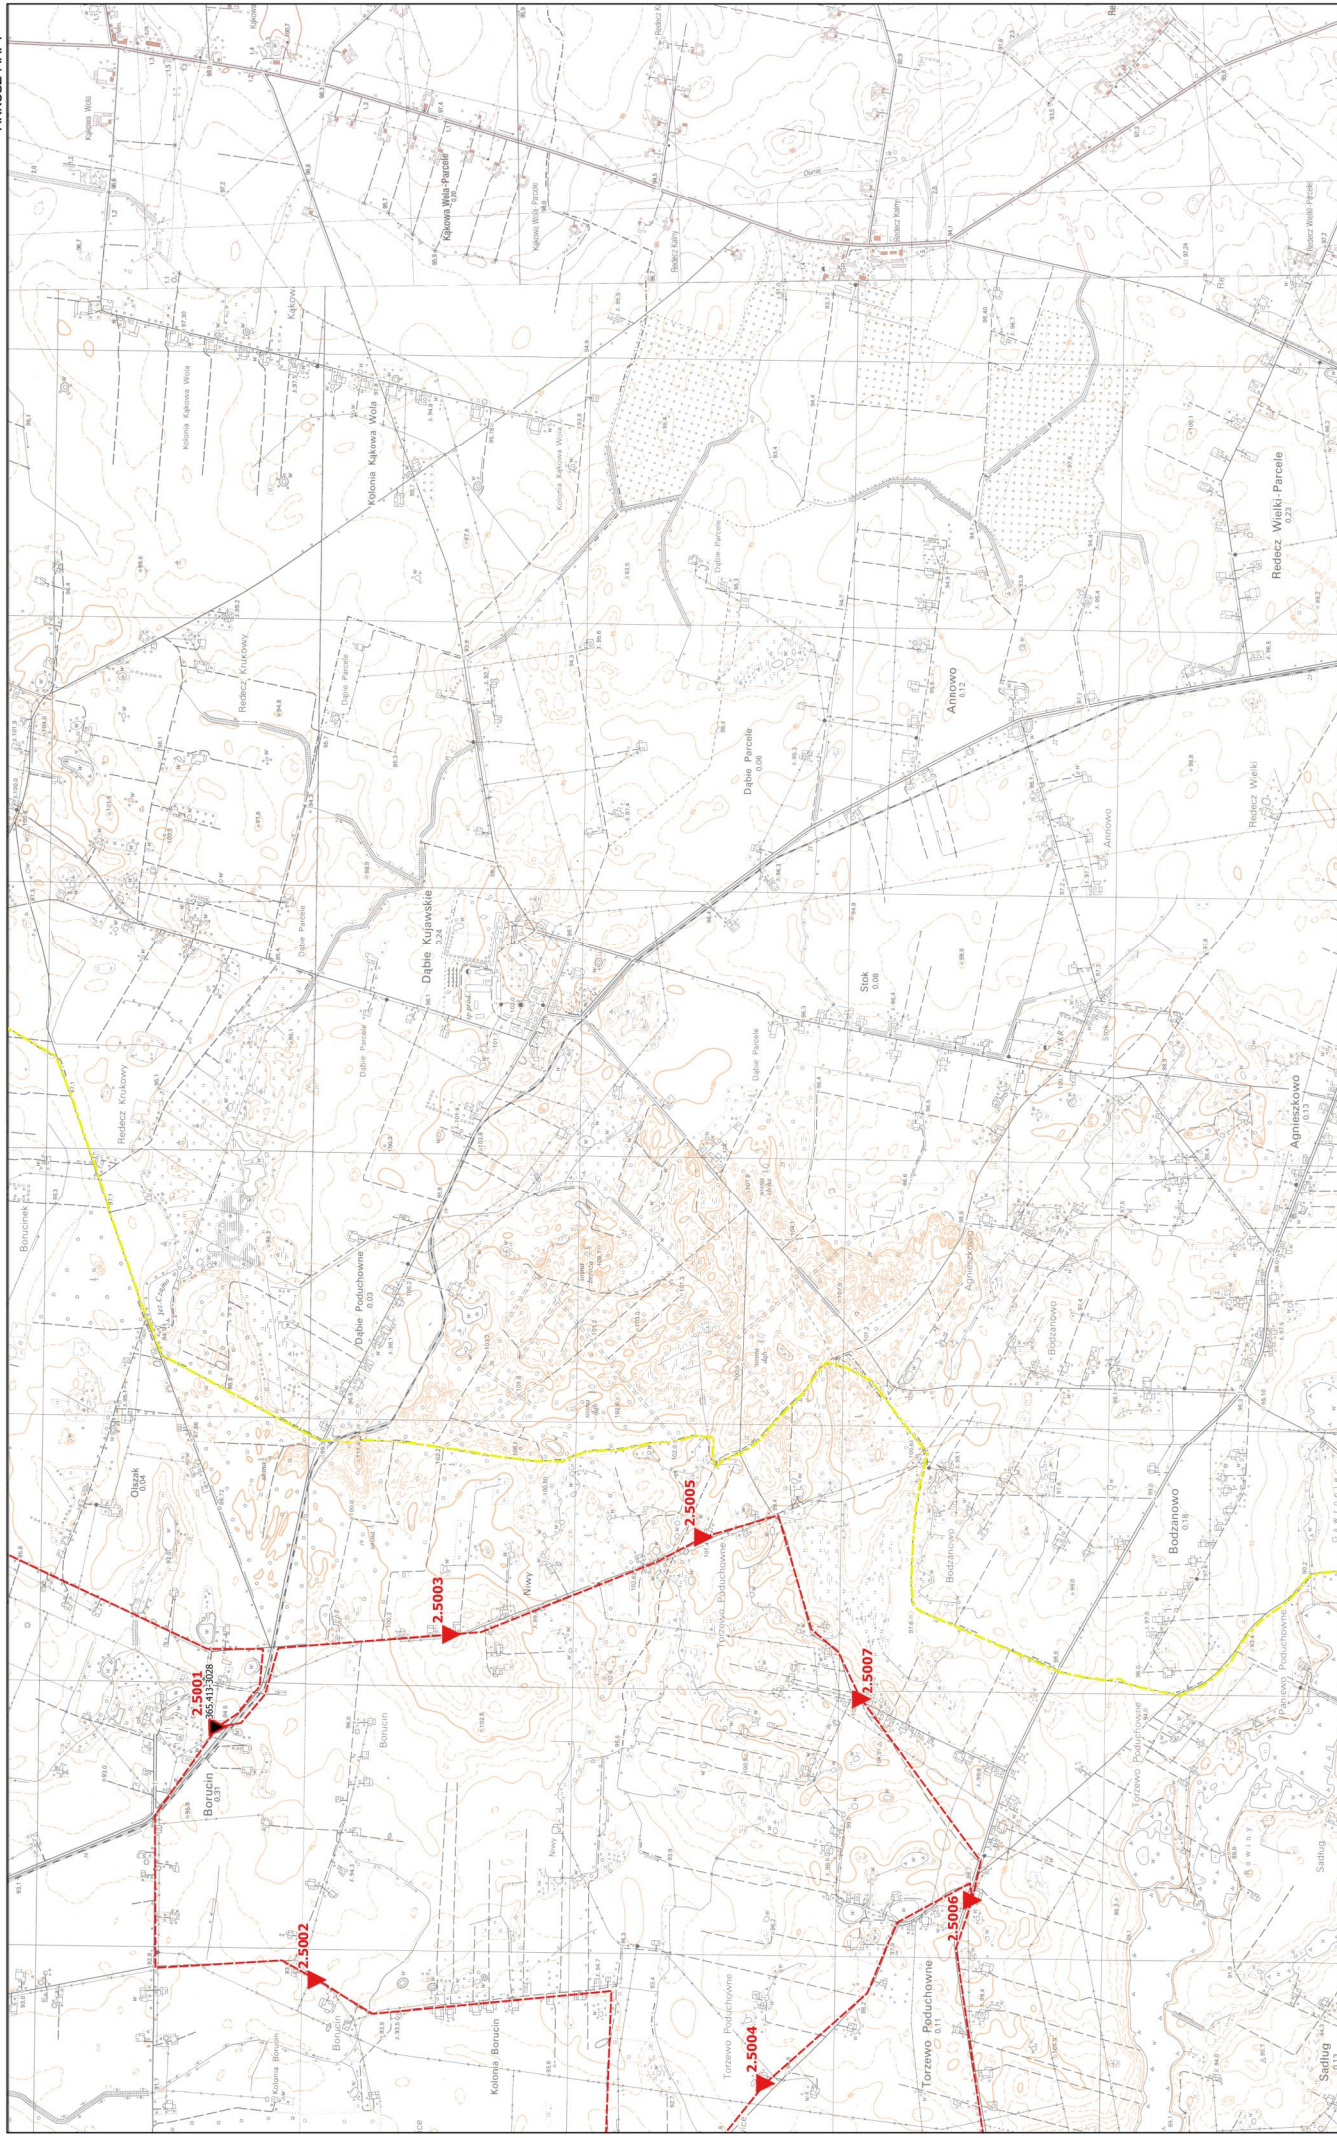


Mapa projektu technicznego modernizacji szczegółowej osnowy wysokościowej powiat radziejewski

6.182.24
ARKUSZ MAPY



Mapa projektu technicznego modernizacji szczegółowej osnowy wysokościowej powiat radziejewski


6.182.25
ARKUSZ MAPY

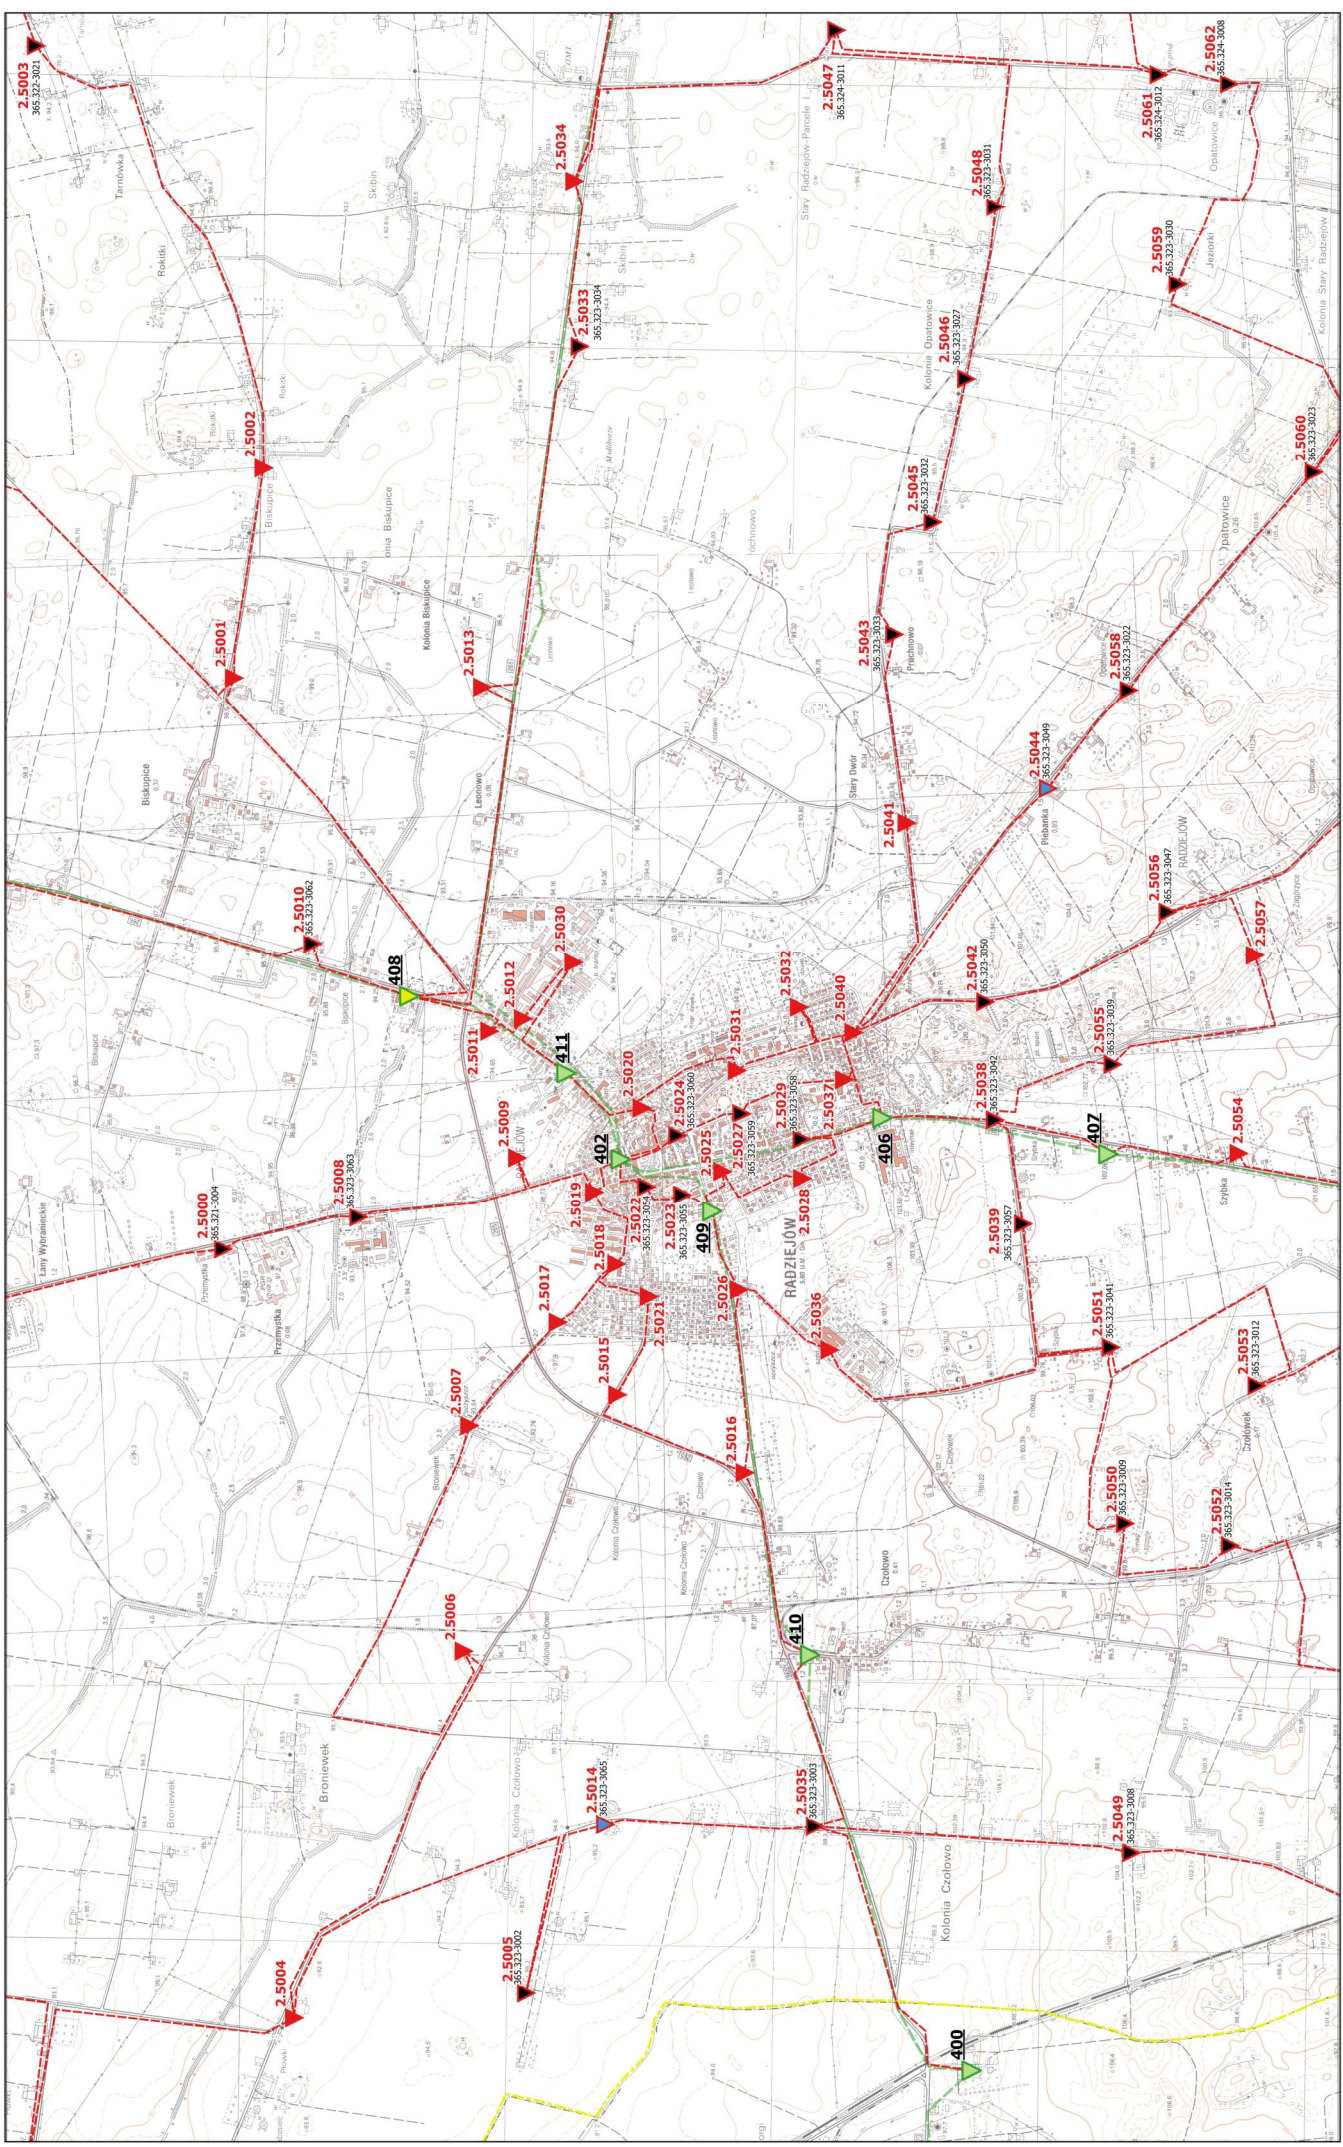

Mapa projektu technicznego modernizacji szczegółowej osnowy wysokościowej powiat radziejewski


6.182.26

ARKUSZ MAPY

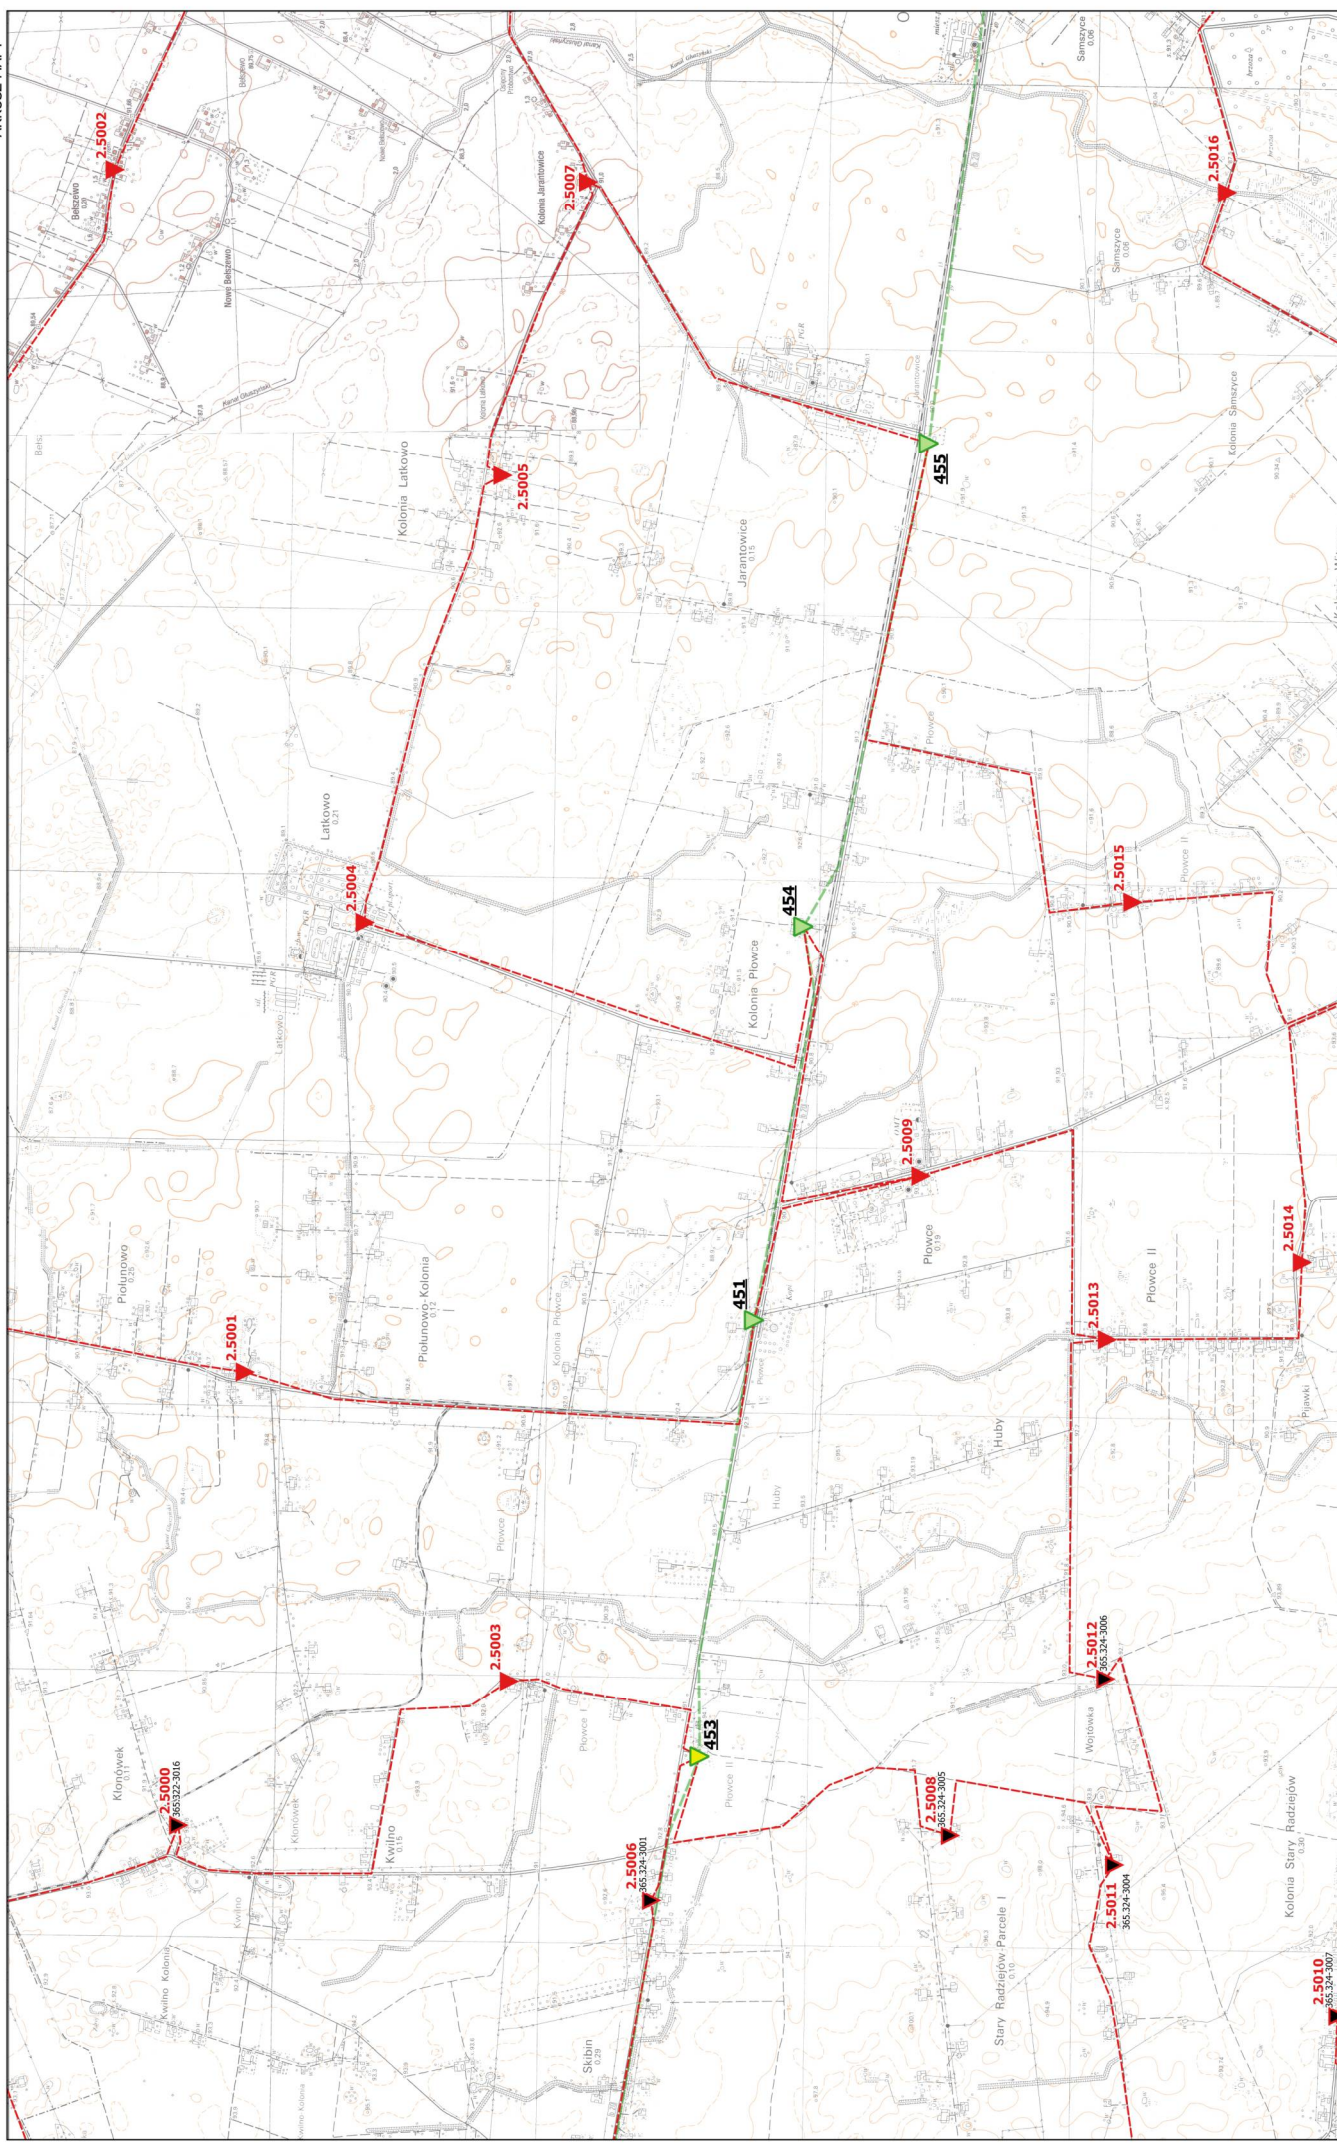


Mapa projektu technicznego modernizacji szczegółowej osnowy wysokościowej powiat radziejewski

6.182.2Z
ARKUSZ MAPY

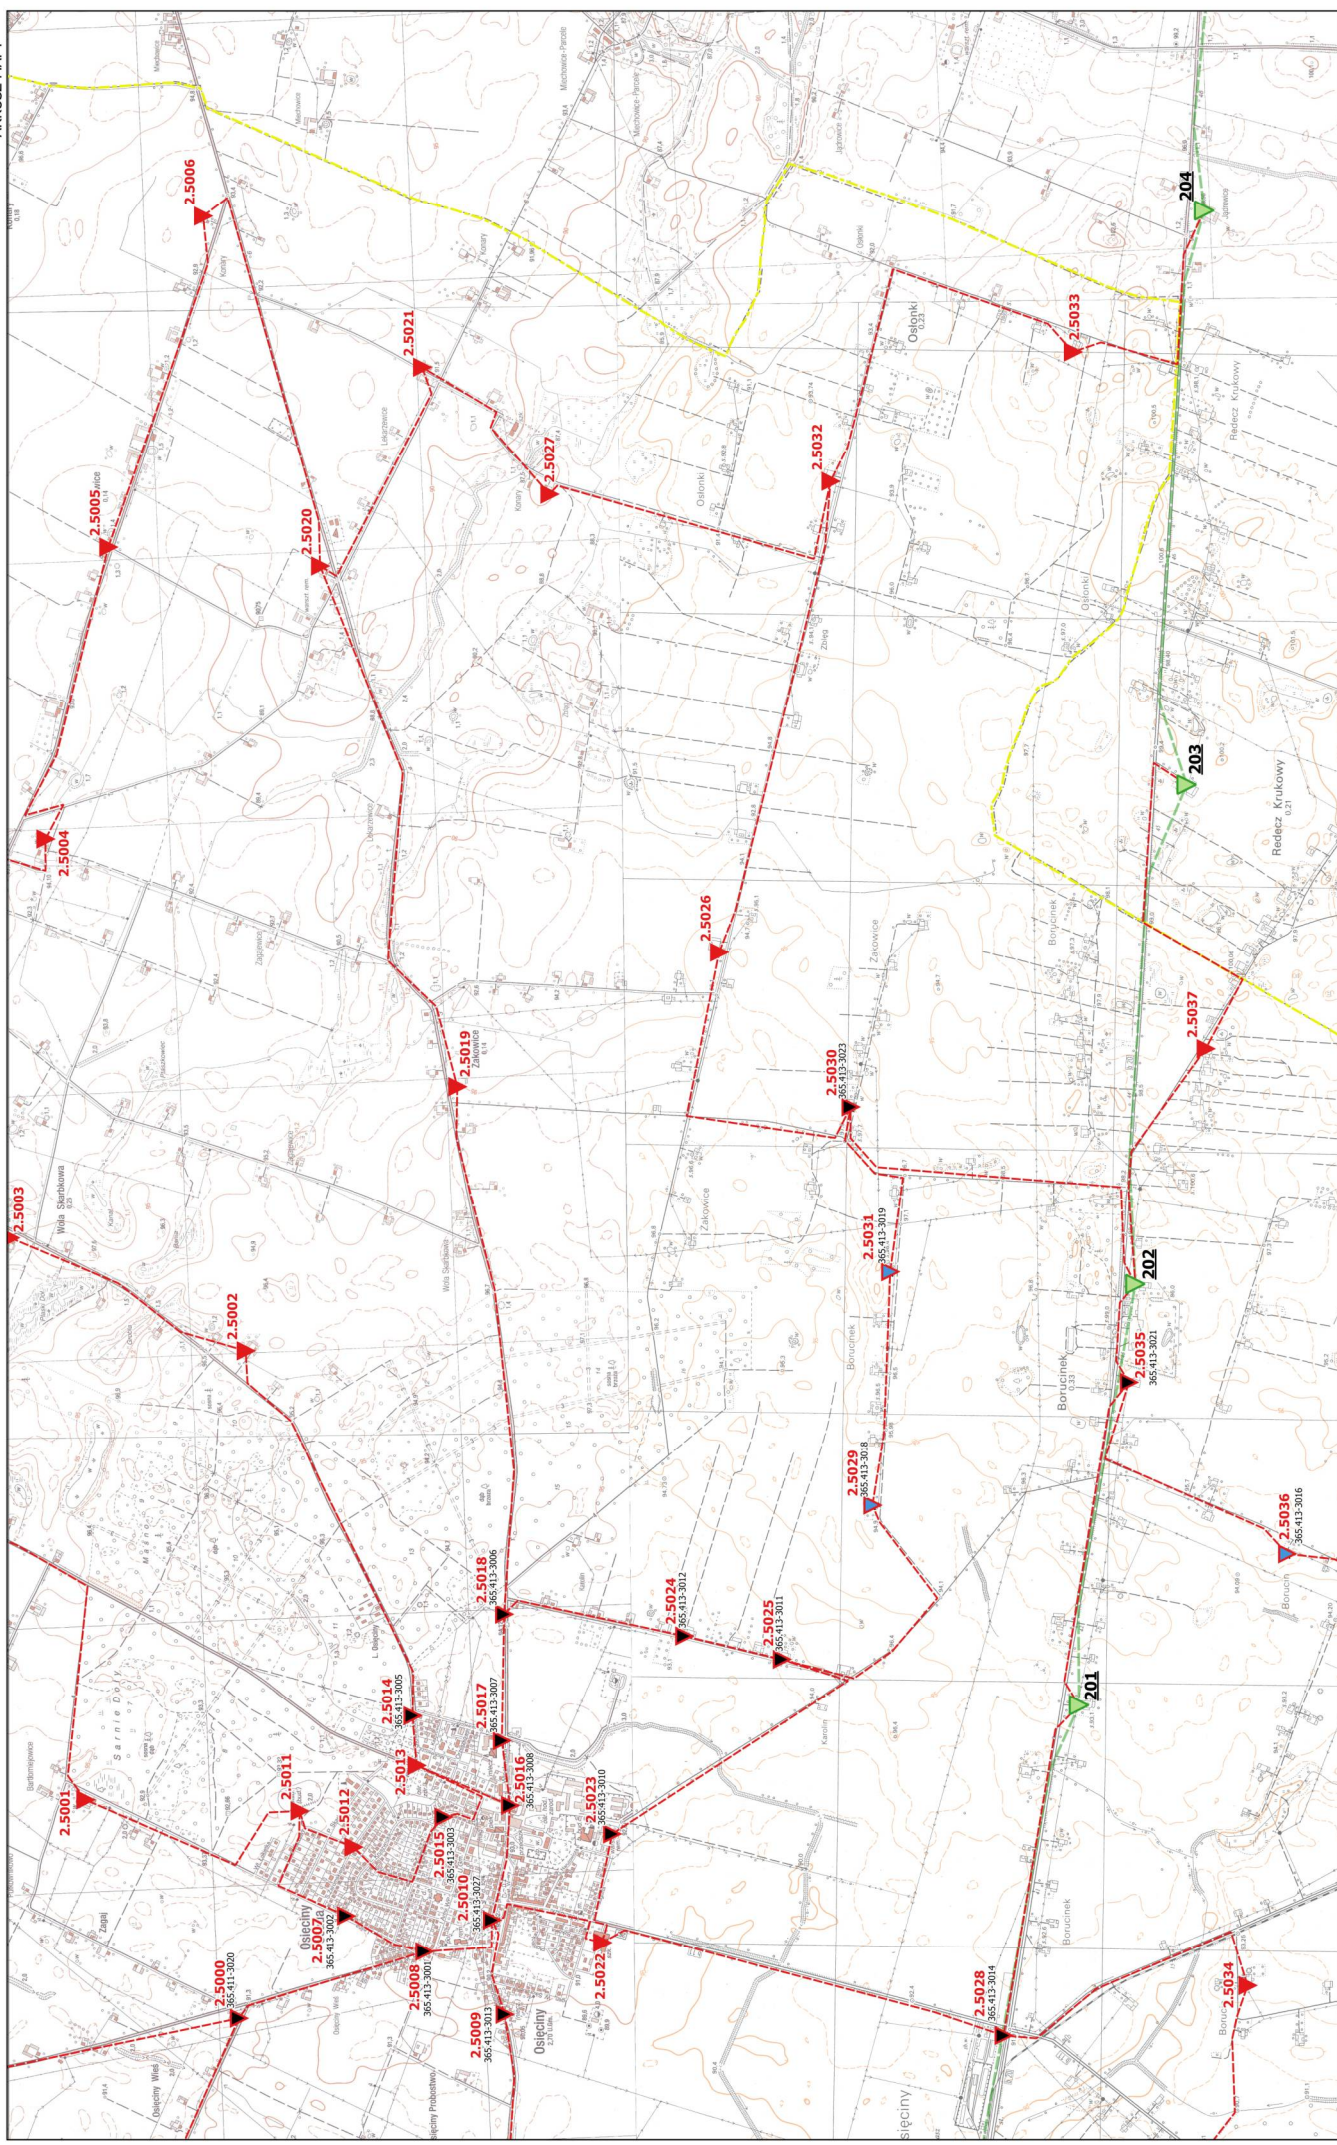


Mapa projektu technicznego modernizacji szczegółowej osnowy wysokościowej powiat radziejewski

6.183.2Z
ARKUSZ MAPY

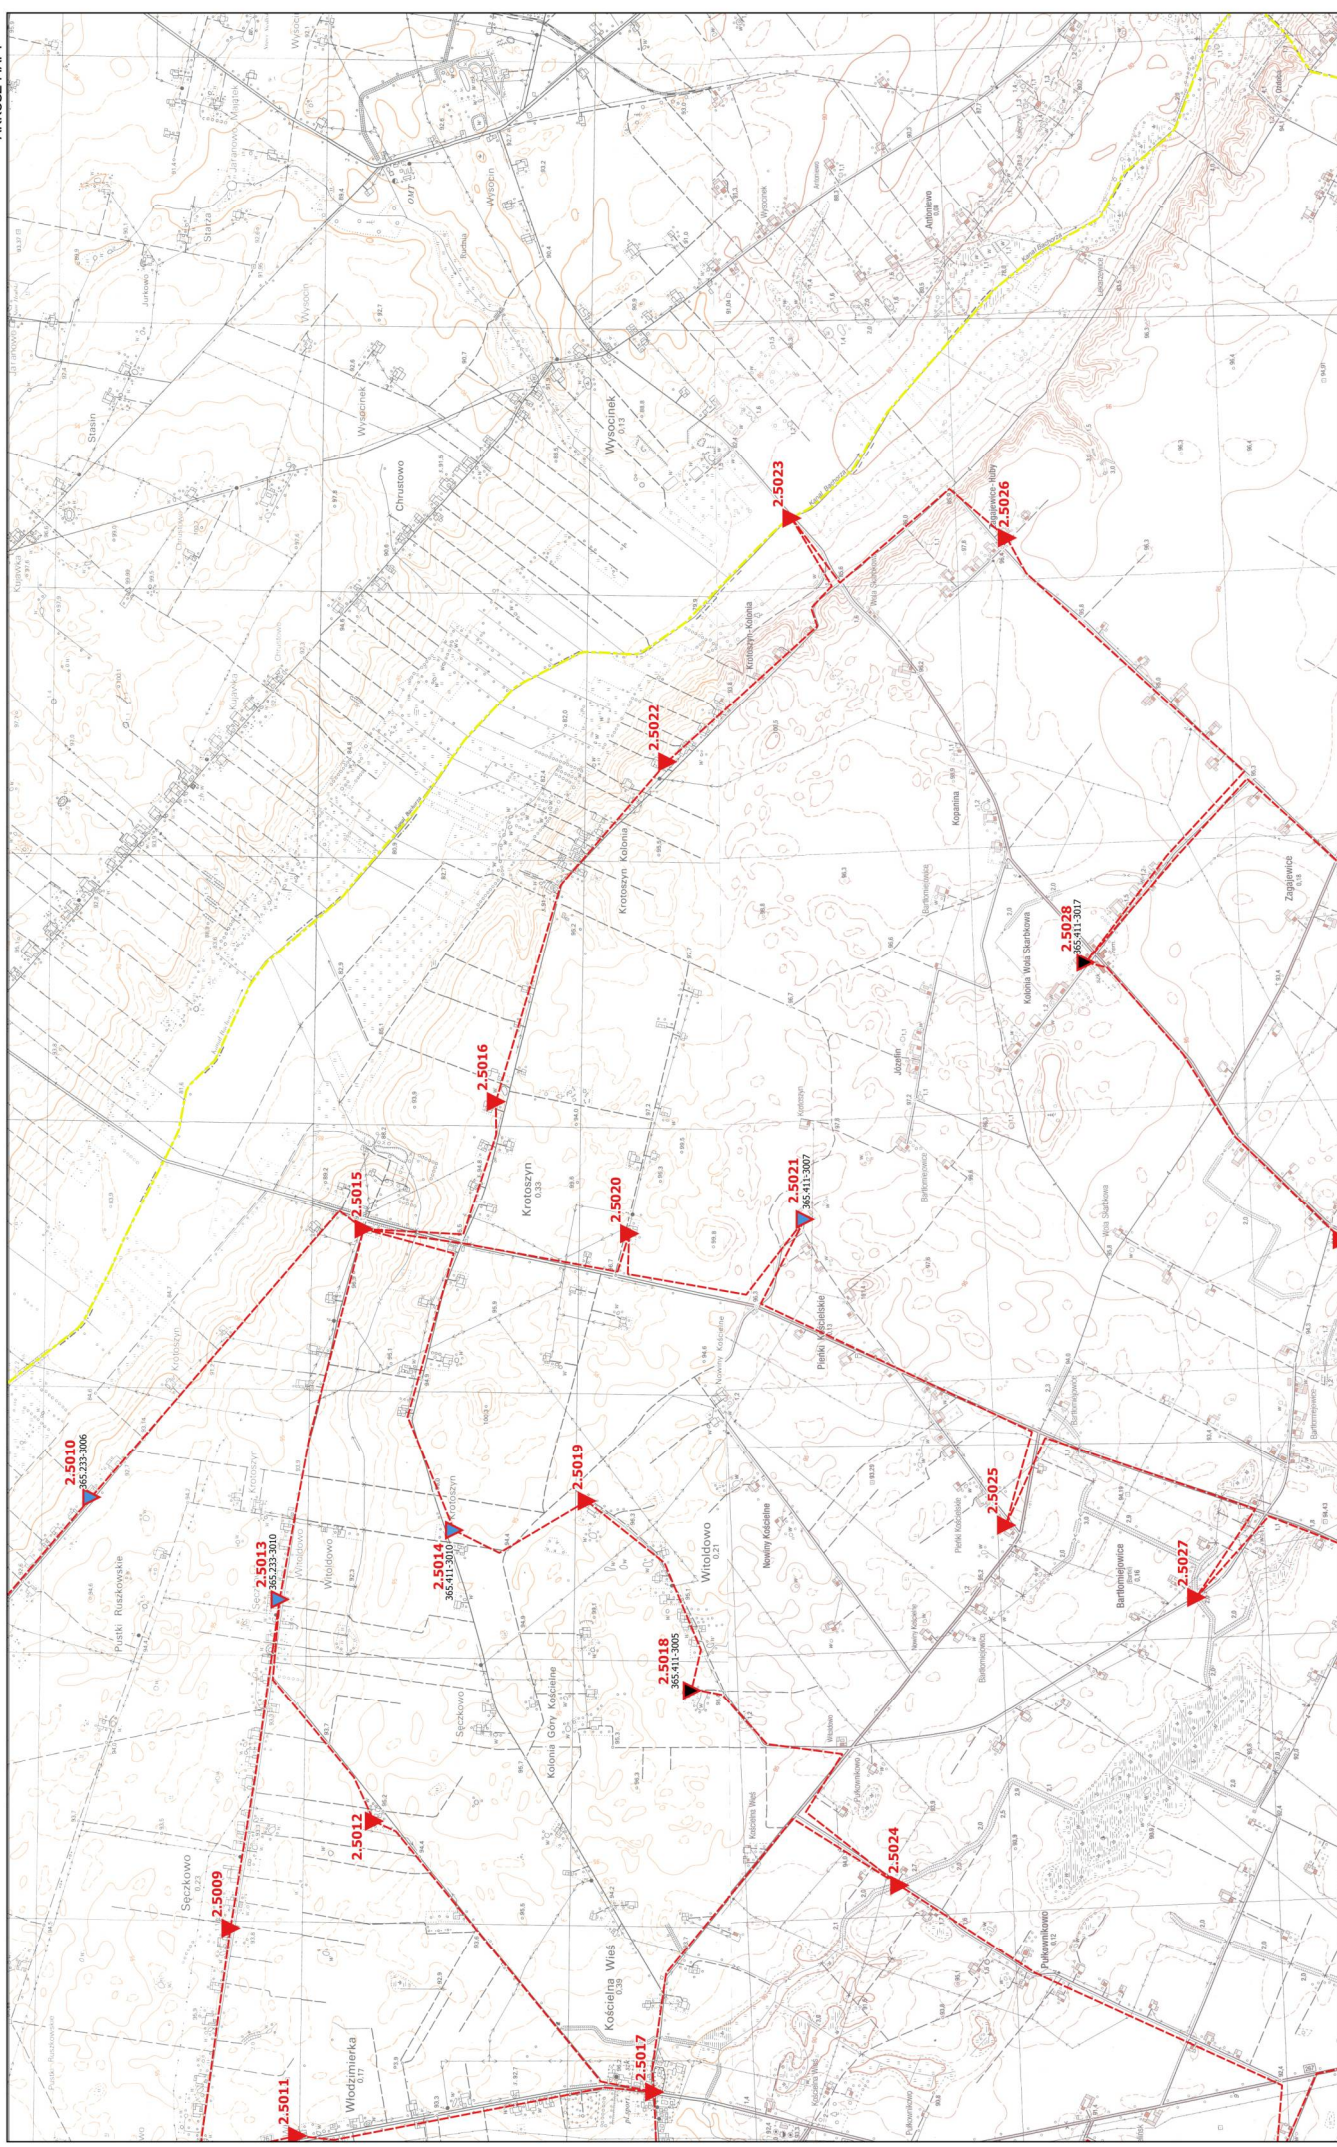


Mapa projektu technicznego modernizacji szczegółowej osnowy wysokościowej
powiat radziejowski

6.184.25
ARKUSZ MAPY

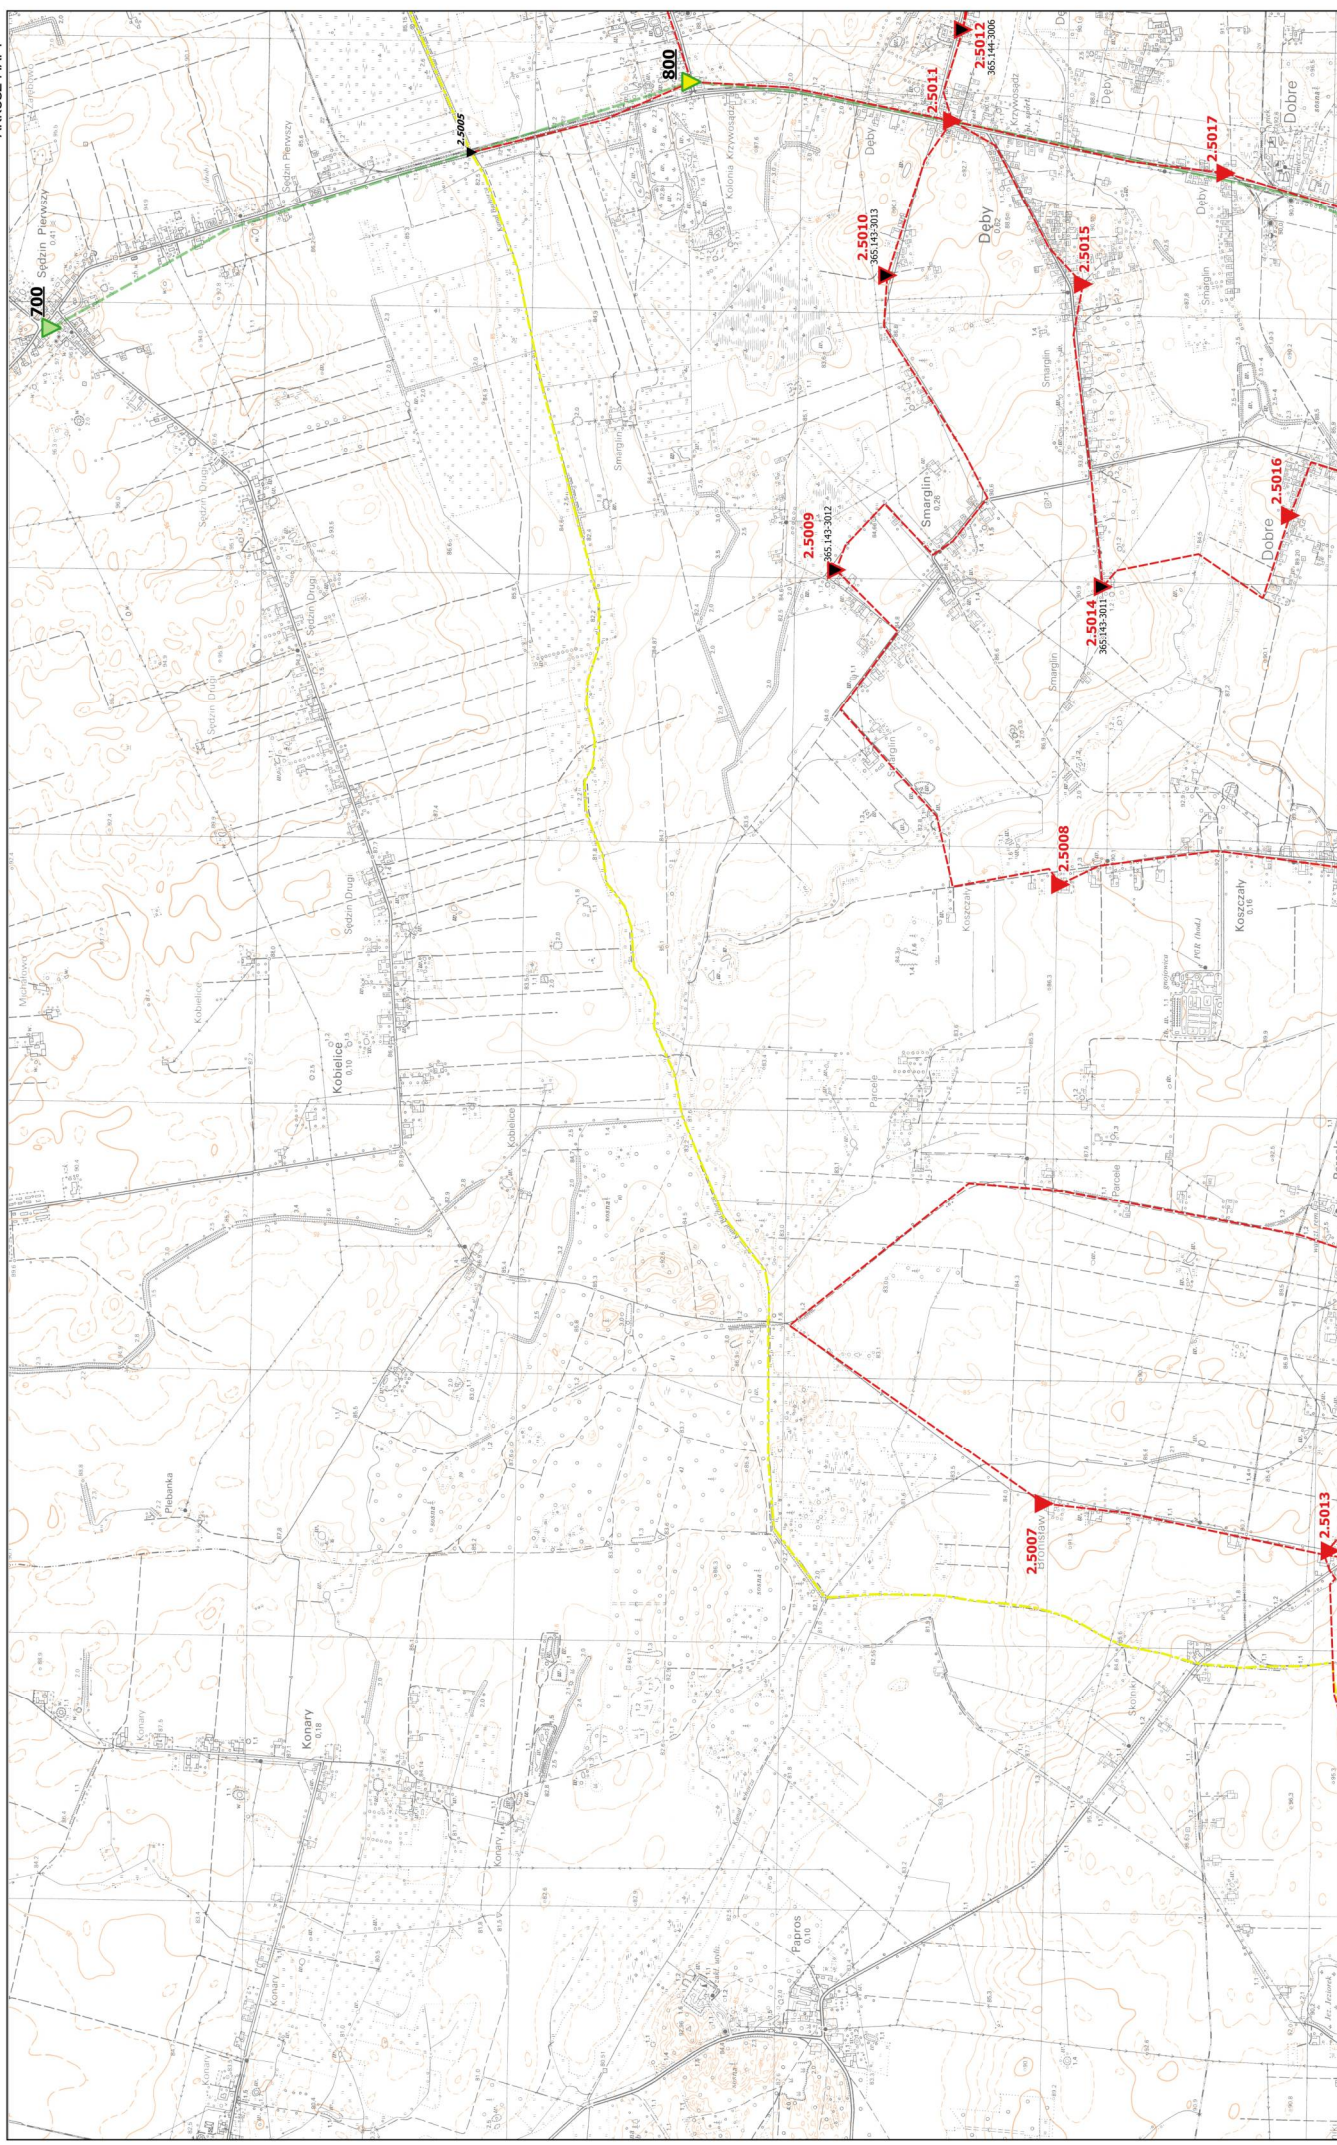

Mapa projektu technicznego modernizacji szczegółowej osnowy wysokościowej
powiat radziejewski

6.184.26
ARKUSZ MAPY

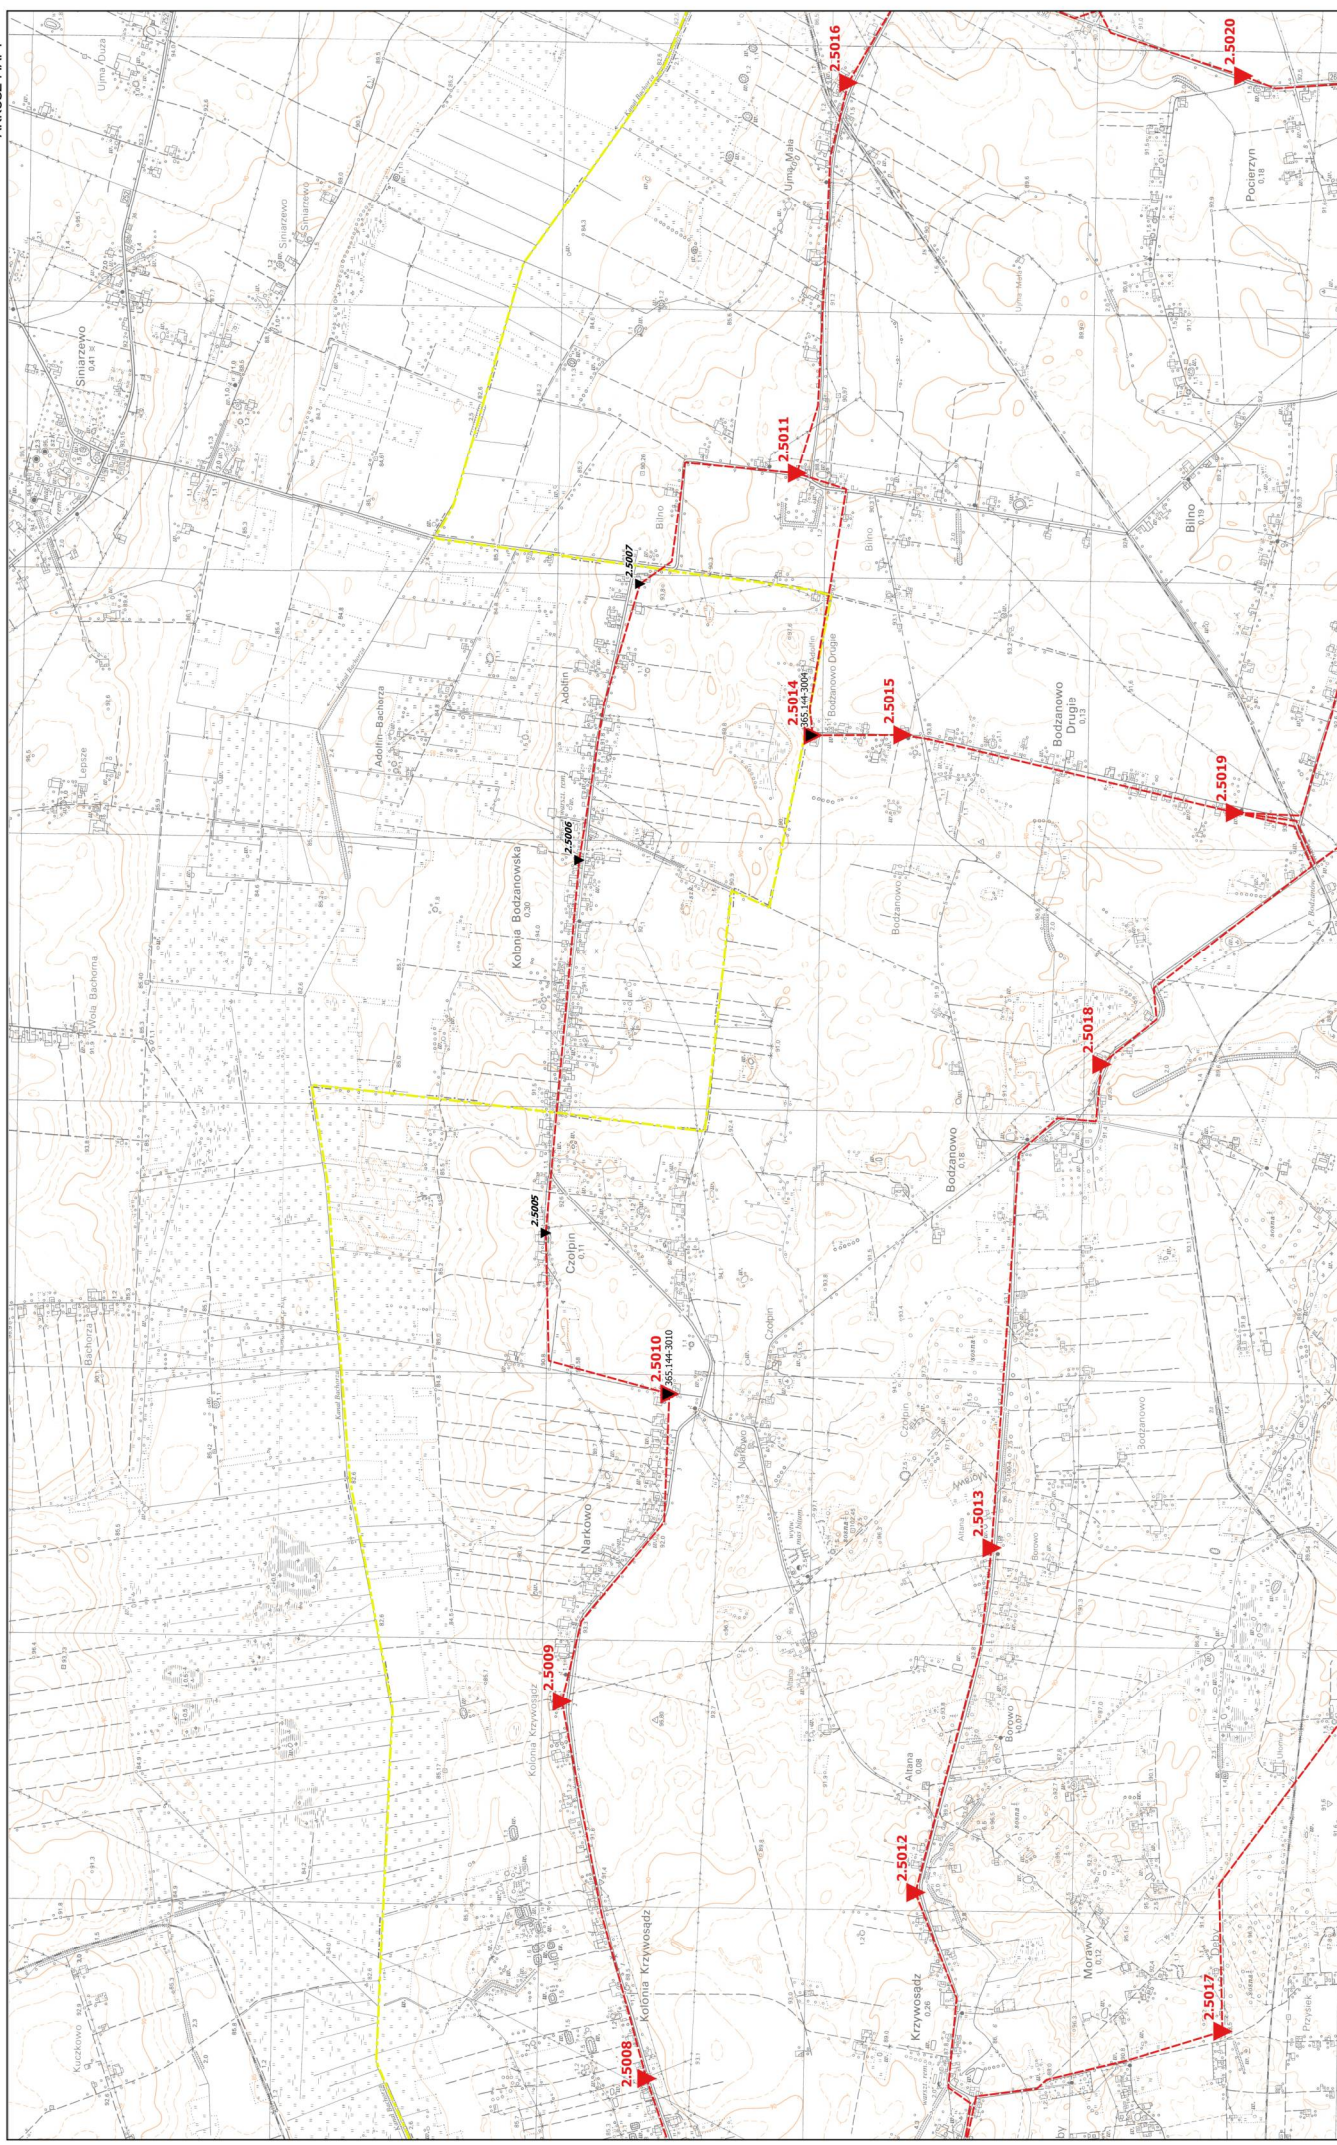

Mapa projektu technicznego modernizacji szczegółowej osnowy wysokościowej powiat radziejewski

6.184.2Z
ARKUSZ MAPY

