


Pomieszczenia magazynowe nad
warsztatem stolarskim i ślusarskim
SKALA 1:100

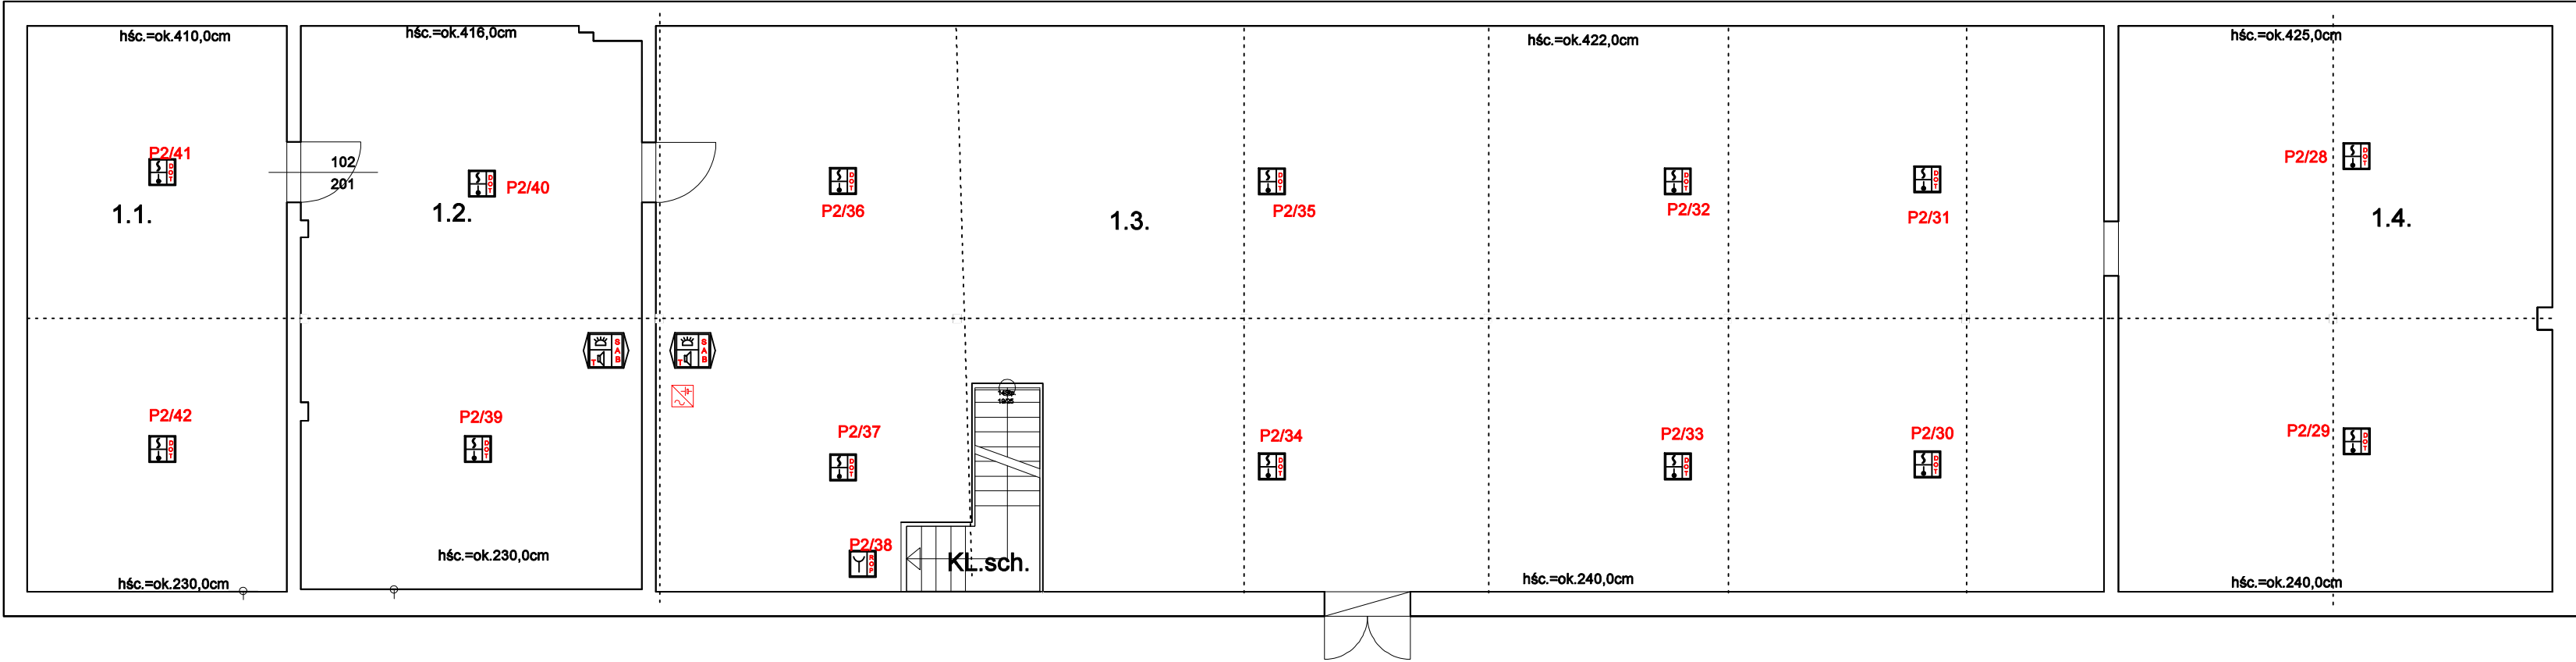

ZESTAWIENIEPOMIESZCZEŃ:

SUMApow.Pom.mag.=396,32m2	
1.1.-Pom.mag. hśr.pom.=320.0cm 42.2m2	1.2.Pom.magazynowe hśr.pom=323.0cm 54.84m2
1.3.-Pom.magazynowe hśr.pom=331.50cm 228.79m2	1.4.-Pom.magazynowe hśr.pom.=333.0cm 70.49m2
Pow.Kl.schodowej 5.62m2	

- Adresowalna wielosensorowa punktowa czujka dymu i ciepła DOT-6046
- Adresowalny ręczny ostrzegacz pożarowy ROP-4001M
- Adresowalny tonowy sygnalizator akustyczno optyczny SAB-6006
- Centrala sygnalizacji pożarowej POLON 6000 (do 396 pętli po 250 adresów)
- Zasilacz sygnalizacji i automatyki pożarowej
- Wielosensorowa czujka ciepła i płomienia TOP-40
- Adresowalny adapter linii bocznej ADC-4001M wraz z barierą iskrobezpieczną

ELPROTEKT Energia Pod Kontrolą		ELPROTEKT s.c. ul. Bierna 25 77-300 Człuchów tel./fax (59) 8341023 tel. kom. 66816804	
biuro@elprotekt.com.pl www.elprotekt.com.pl			
Investor: Schronisko dla Nieletnich ul. Igiełska 8 89-600 Chojnice		Adres inwestycji: ul. Igiełska 8 89-600 Chojnice	
		nr rys. E-5	
Nazwa inwestycji Wykonanie instalacji Systemu SSP w budynku warsztatów Schroniska dla Nieletnich w Chojnicach		skala 1:100	
Nazwa rys.		Pom. magazynowe nad warsztatem stolarskim i ślusarskim	
wykonali	branża	imię i nazwisko, uprawnienia	data
projektant	elektryczna	inż. Ireneusz Gwiazda upr. bud. do projektowania w ograniczonym zakresie w specjalności instalacyjnej w zakresie elektrotechniki i urządzeń elektrycznych i elektroenergetycznych Nr POW.01.86.PC.01.17	05 2023