


Pomieszczenia sanitarno - magazynowe nad warsztatem stolarsko - ślusarskim

SKALA 1:100

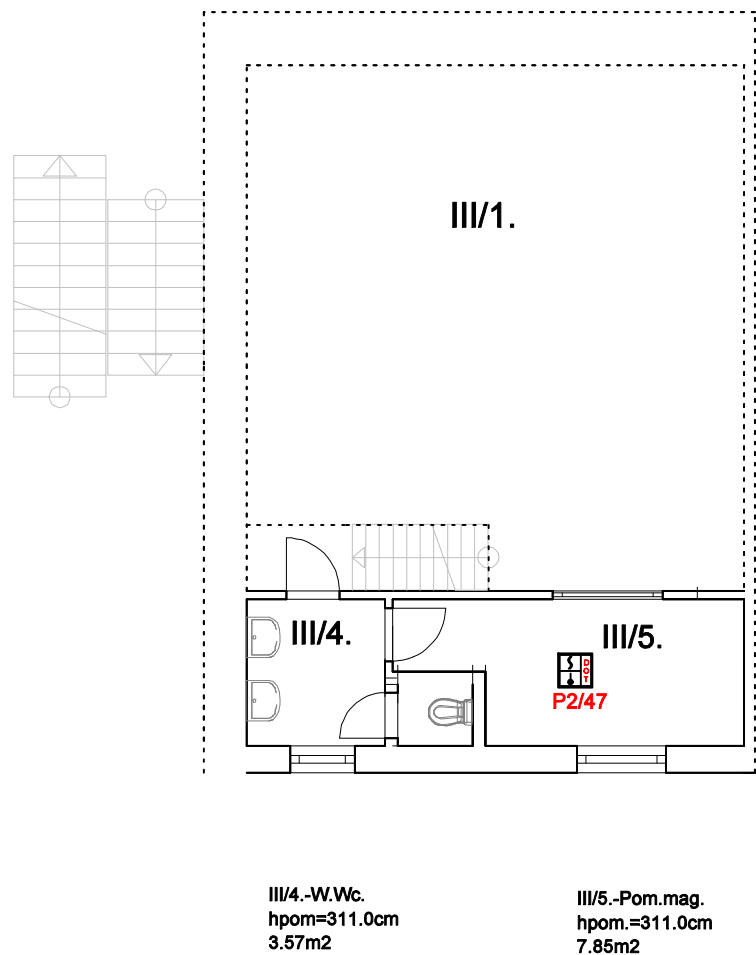

- Adresowalna wielosensorowa punktowa czujka dymu i ciepła DOT-6046
- Adresowalny ręczny ostrzegacz pożarowy ROP-4001M
- Adresowalny tonowy sygnalizator akustyczno optyczny SAB-6006
- Centrala sygnalizacji pożarowej POLON 6000 (do 396 pętli po 250 adresów)
- Zasilacz sygnalizacji i automatyki pożarowej
- Wielosensorowa czujka ciepła i płomienia TOP-40
- Adresowalny adapter linii bocznej ADC-4001M wraz z barierą iskrobezpieczną

III/4.-W.Wc.
hpom=311.0cm
3.57m2

III/5.-Pom.mag.
hpom.=311.0cm
7.85m2

ELPROTEKT Energia Pod Kontrolą		ELPROTEKT s.c.	
biuro@elprotekt.com.pl www.elprotekt.com.pl		ul. Bema 25 77-300 Człuchów tel./fax (59) 8341023 tel. kom. 698155804	
Inwestor: Schronisko dla Nieletnich ul. Igielska 8 89-600 Chojnice		Adres inwestycji: ul. Igielska 8 89-600 Chojnice	
		nr rys. E-7	
Nazwa inwestycji Wykonanie instalacji Systemu SSP w budynku warsztatów Schroniska dla Nieletnich w Chojnicach		skala 1:100	
Nazwa rys. Pom. sanit.-magazynowe nad arsztatem stolarsko-ślusarskim			
wykonali	branża	imię i nazwisko, uprawnienia	data
projektant	elektryczna	inż. Ireneusz Gwiazda upr. bud. do projektowania w ograniczonym zakresie w specjalności instalacyjnej w zakresie siec, instalacji i urządzeń elektrycznych i elektroenergetycznych Nr POM/0186/POE/17	05 2023