


- (K) - Kasa
- (RD) - Pożycznia elektryczna
- (S) - Serwerownia

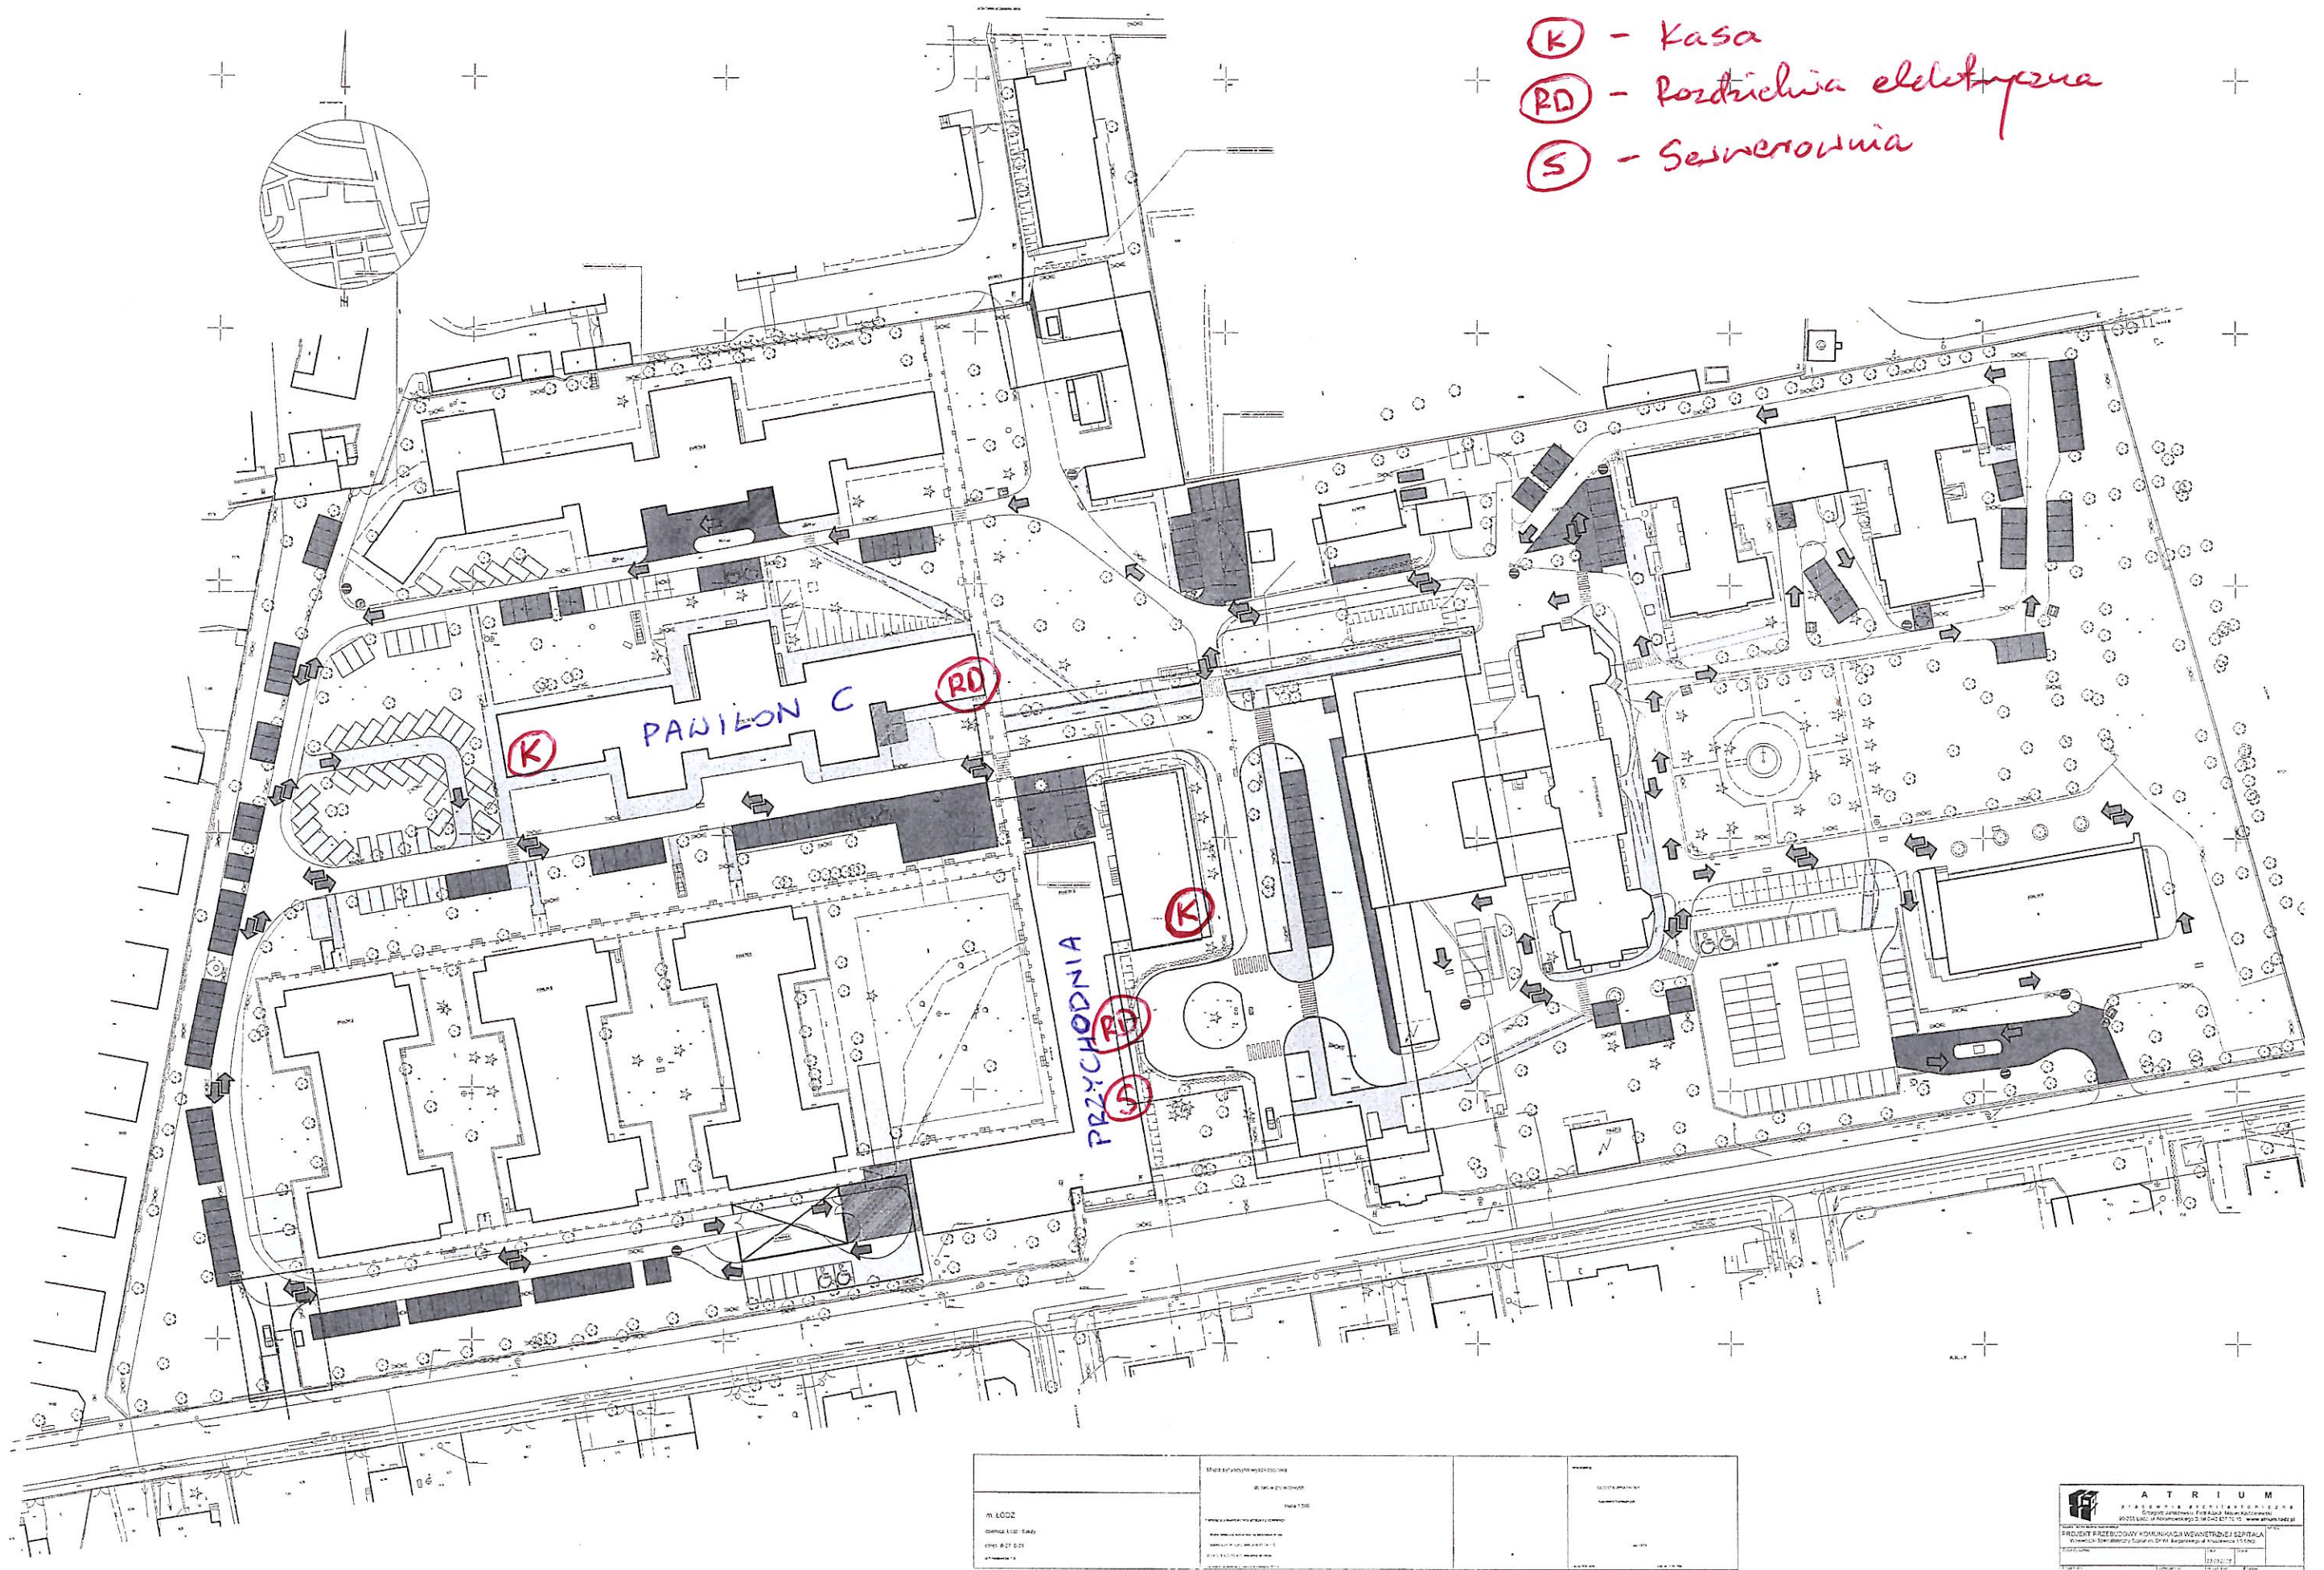

m. ŁÓDŹ ul. Piotrkowska 100 100-001 Łódź	Miejsce budowy: ...		Data: ...
	...		

ATRIUM			
STACJA AERODYNAMICZNA			
PROJEKT PRZEBUDOWY KOMUNIKACJI WEWNĘTRZNEJ SZPITALA			
Wykonanie: ...			
PROJEKTOWAŁ	OPRACOWAŁ	WYKONAŁ	WERYFIKOWAŁ
...