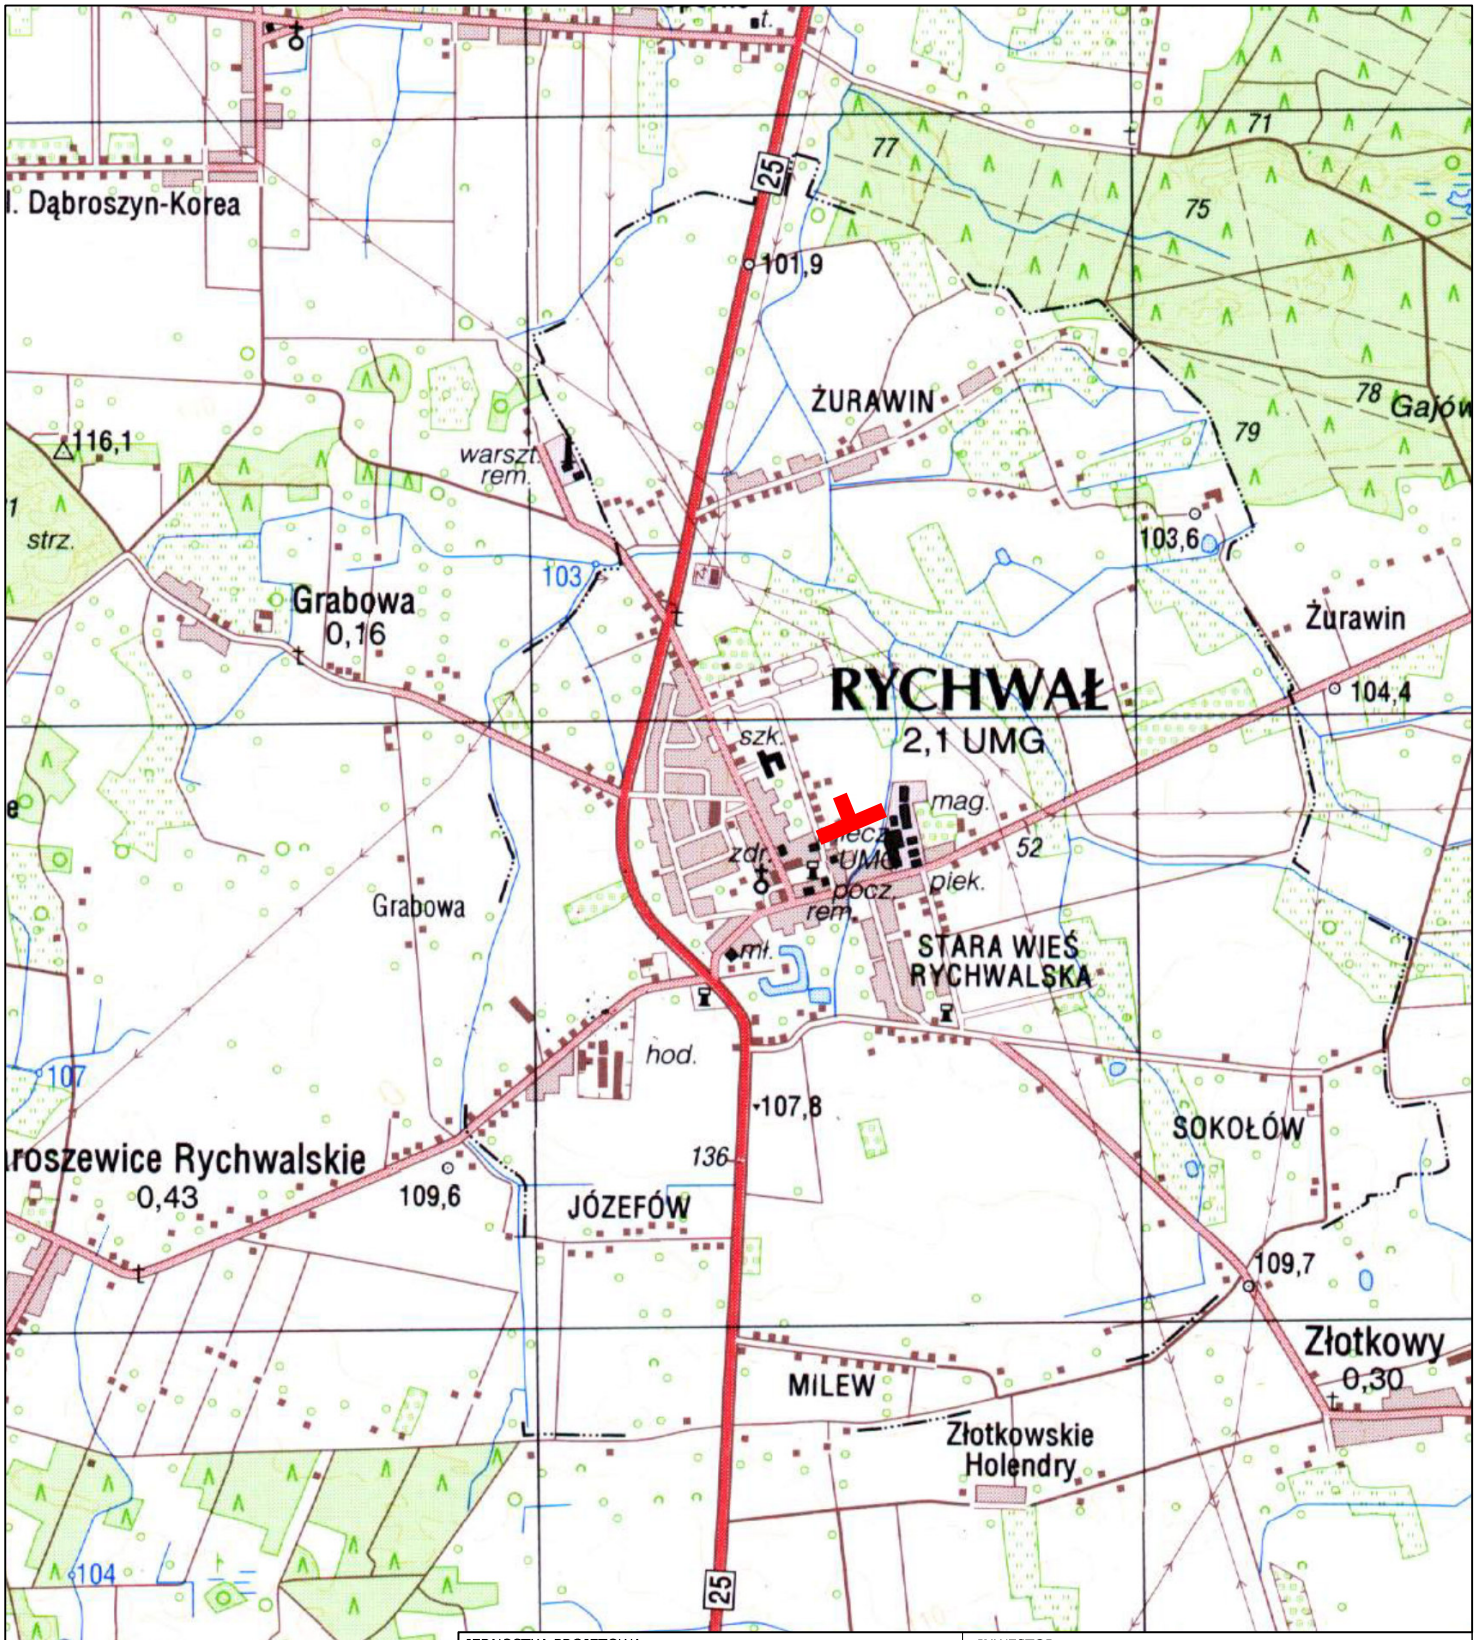

JEDNOSTKA PROJETOWA: **USŁUGI PROJEKTOWO - KOSZTORYSOWE, NADZORY** ul. Szeluty 10, 62-511 Kramsk	INWESTOR: **Gmina Rychwał ul. Plac wolności 17 62-570 Rychwał**
TEMAT:	**Przebudowa ul.Targowej oraz Tenisowej w m. Rychwał.**
LOKALIZACJA:	**Drogi gminne, działki nr494, 499/1, 484/2, 1853/1 , 1853/2, 497/1, 496/2 obręb Rychwał, gm. Rychwał, powiat koniński, Wielkopolskia**
TREŚĆ RYSUNKU:	**PLAN ORIENTACYJNY**

PROJEKTOWAŁ:	PODPIS:	DATA:	SKALA:	NR RYSUNKU:
mgr. Mirosława Desecka		**III-2024r.**	**1:25000**	**1.0**