Krawężnik bet. 15x30x100 na ławie z oporem

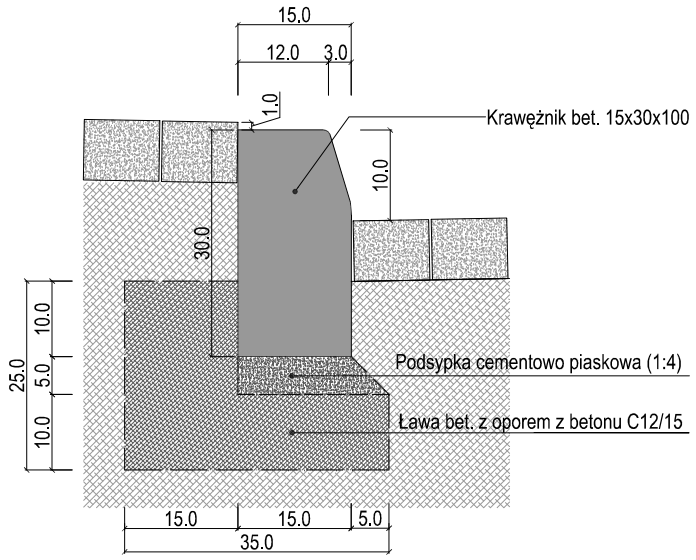

Obrzeże bet. 8x30x100 na ławie z oporem

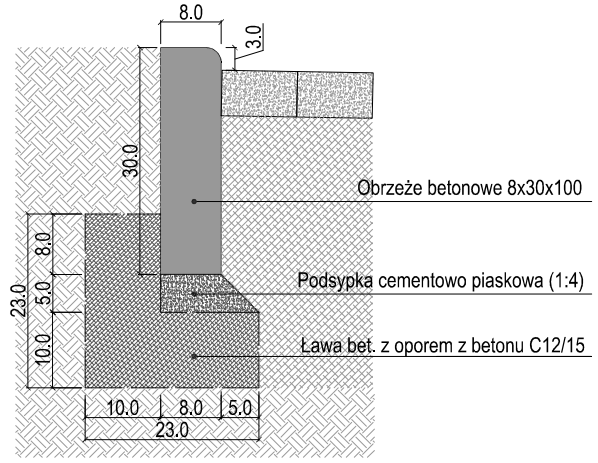

Obrzeże bet. 8x30x100 na ławie z oporem

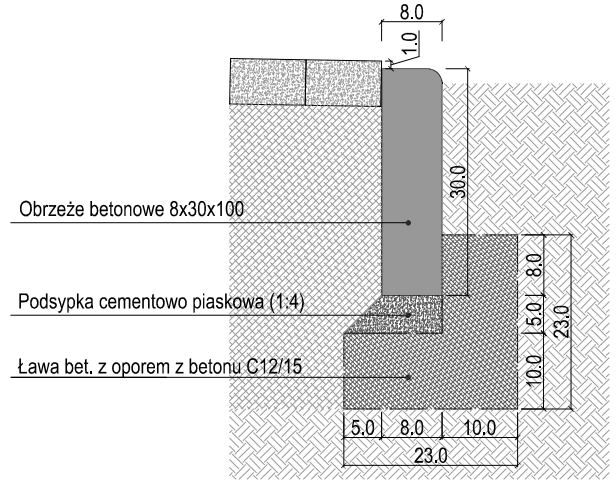

Krawężnik bet. 15x22x100 (wjazdowy) na ławie z oporem

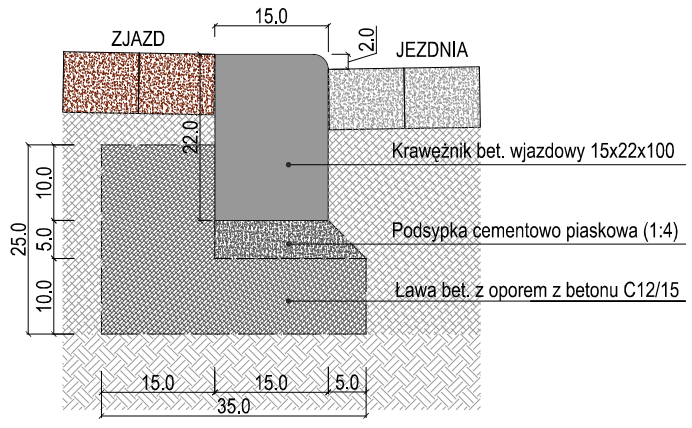

Opornik bet. 12x25x100 na ławie z oporem

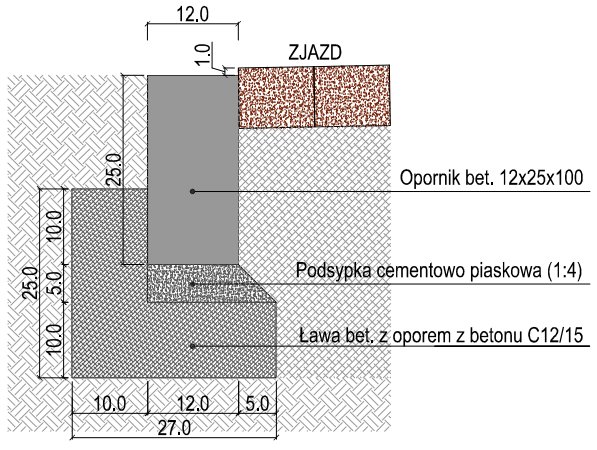

JEDNOSTKA PROJETOWA: **USŁUGI PROJEKTOWO - KOSZTORYSOWE, NADZORY** ul. Szeluty 10, 62-511 Kramsk		INWESTOR: **Gmina Rychwał** **ul. Plac wolności 17** **62-570 Rychwał**		
TEMAT:	**Przebudowa ul.Targowej oraz Tenisowej w m. Rychwał.**			
LOKALIZACJA:	**Drogi gminne, działki nr494, 499/1, 484/2, 1853/1 , 1853/2, 497/1, 496/2 obręb Rychwał, gm. Rychwał, powiat koniński, Wielkopolskia**			
TREŚĆ RYSUNKU:	**SZCZEGÓŁY POSADOWIENIA KRAWĘŻNIKÓW**			
PROJEKTOWAŁ: mgr. Mirosława Desecka	PODPIS:	DATA: **III-2024r.**	SKALA: **1:10**	NR RYSUNKU: **4.0**