


Zamawiający: Urząd Miasta w Trzebiatowie										Adres obiektu: 72-320 Trzebiatów, Rynek 1							
Pomiar: metoda DARR zgodnie z ÖNORM B3355-1 Urządzenie: RADWAG / FAWAG w temp. 105°C Gips i podobne 40°C																	
Punkty pomiarowe M _k	Poziom zerowy	D S G	Z W D	WZ/ GM [cm]	Wys H [cm]	Wilgoć % H ₂ O	Głęb [cm] Mat.	Tem. wiertła (żąda na < 37°C)	Wilgoć % H ₂ O	Głęb [cm] Mat.	Tem. wiertła (żąda na < 37°C)	Wilgoć % H ₂ O	Głęb [cm] Mat.	Tem. wiertła (żąda na < 37°C)	Wilgoć % H ₂ O	Głęb [cm] Mat.	Tem. wiertła (żąda na < 37°C)
M ₁	G	S	Z	100	60	3,65	20	26	3,45	20	27	3,10	20	27	2,39	20	21°
		G		86	134	1,75	20	22	—	—	—	—	—	—	—	—	—
M ₂	G	S	Z	86	35	4,65	20	27	<1	20	26	—	—	—	<1	20	22°
		G			65	1,55	20	28	—	—	—	—	—	—	—	—	—
M ₃	P	G	Z	86	30	3,24	20	31	—	—	—	—	—	—	<1	20	24°
M ₄	P	G	W	105	30	3,32	20	25	2,03	20	24	—	—	—	1,74	20	21°
M ₅	P	D	Z	107	30	8,22	20	26	8,11	20	27				4,26	20	28°
		S			60	4,15	20	24	3,98	20	23				2,15	20	29°
		S			90	6,42	20	26	4,04	20	28				2,98	20	26°
		S			120	4,80	20	28	2,19	20	26				3,09	20	29°
		G			150	2,15	20	28	—	—	—				—	—	—
M ₆	G	D	Z	100	60	5,93	20	30	4,77	20	22	3,78	20	24	3,77	20	25°
		S		86	120	4,72	20	21	1,26	20	23	—	—	—	1,94	20	24
		G			180	1,78	20	25	—	—	—	—	—	—	—	—	—
M ₇	G	G	Z	100	53	<1	20	24	—	—	—	—	—	—	<1	20	25
		G		86	138	<1	20	24	—	—	—	—	—	—	—	—	—
M ₈	P _{piwn}	S	W	86	150	4,35	20	28	3,07	20	27	2,71	20	26	2,58	20	23°
		G			180	1,02	20	25	—	—	—	—	—	—	—	—	—
Pomiar klimatu Wilgotność powietrza % Temperatura °C Miejsce pomiaru	Zewnątrz (A _x)					86,5%	12,8°		92%	11°C		83%	8°C		74%	9°	
	Wewnątrz (I _k)					53,5%	23,6°		66%	20°C		53%	21°C		36,5%	23°	
	Piwnica (K _x)					69,2%	24,1°		72%	19°C		79%	19°C		44,7%	23,4°	
Gwarancja (lata)	Data					21.10.2024			04.10.2022			26.01.2024			29.01.2025		
	Technik					M. P. P.			[Signature]			[Signature]			[Signature]		
Podpis	Klient					[Signature]			[Signature]			[Signature]			[Signature]		

Zmiany w punktach pomiaru / czas zmiany: uwagi odnośnie materiału: (...)... działanie ograniczone (...)... zakres gwarantowany nie jest możliwy do weryfikacji w 100% (= punkt pomiarowy o dużym ryzyku)

Pobranie zwiercin za pomocą udarowej wiertarki (niska prędkość obrotowa, pomiar temperatury wiertła): ☐ Ø 20 mm ☐ Ø 10mm

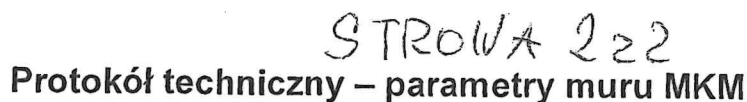

Adres obiektu: 72-320 Trzebiatów, Rynek 1

Pomiar: metoda DARR zgodnie z ÖNORM B3355-1 Urządzenie: RADWAG / FAWAG w temp. 105°C Gips i podobne 40°C

Zmiany w punktach pomiaru / czas zmiany: uwagi odnośnie materiału: ()... działanie ograniczone ()... zakres gwarantowany nie jest możliwy do weryfikacji w 100% (= punkt pomiarowy o dużym ryzyku)

Pobranie zwińcin za pomocą udarowej wiertarki (niska prędkość obrotowa, pomiar temperatury wiertła): ☐ Ø 20 mm ☐ Ø 10 mm

uprawniony przez
AQUAPOL POLSKA CPV
nr upr. 2 / 1 / 2006

Legenda:

-  Urządzenie AQUAPOL (Nazwa Typ)
-  Obszar muru podlegający osuszeniu
Obszar poniżej poziomu gruntu bez izolacji pionowej nie podlega gwarancji
-  Elementy zakłócające
- R_{max} → Odległość urządzenia do najdalszego miejsca podlegającego osuszeniu
- T_{max} → Maksymalna łączna grubość muru na drodze działania urządzenia
-  Rura spustowa



Symptomy wilgoci:

-  Kapilarnie wzrastająca wilgoć gruntowa
-  Higroskopijna wilgoć resztkowa
-  Woda rozpryskowa

Szkic sytuacyjny
Rzut poziomy parteru
Skala 1:200
ul. Rynek 1
72-320 Trzebiatów

Punkty pomiarowe:


-  Punkt pomiaru różnicy potencjału
-  Punkt pomiaru zawilgocenia masowego muru nr x
-  Punkt pomiaru klimatu wewnątrz obiektu
-  Punkt pomiaru klimatu na zewnątrz obiektu
-  Punkt pomiaru klimatu w piwnicy obiektu
-  Punkt pomiaru zasięgu urządzenia

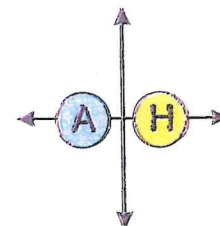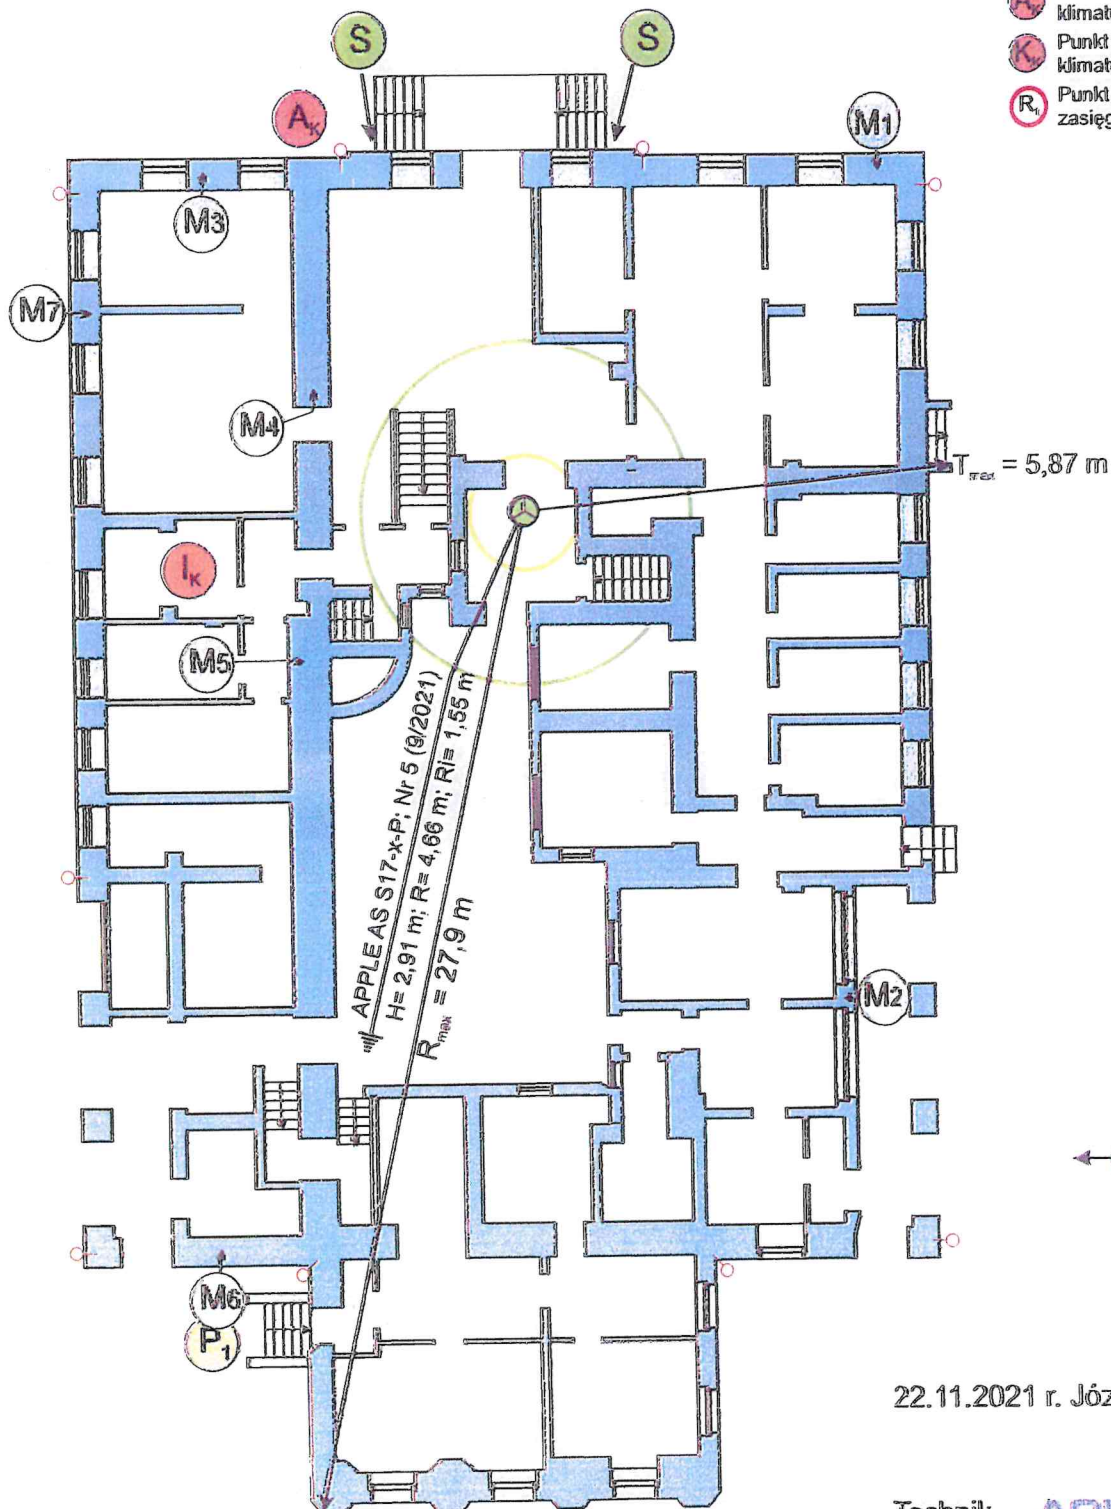

22.11.2021 r. Józef Piotr Nogieć

Technik **AQUAPOL**

 R_t

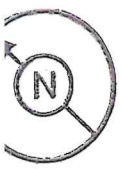

Szkic sytuacyjny
Rzut poziomy piwnic
Skala 1:200
ul. Rynek 1
72-320 Trzebiatów

Legenda:


- Urządzenie AQUAPOL (Nazwa Typ)
- Obszar muru podlegający osuszeniu
Obszar poniżej poziomu gruntu bez izolacji pionowej nie podlega gwarancji
- Elementy załóżające
- Urządzenia firmy Aquascope odłączyć od zasilania

Symptomy wilgoci:

- Kapilarnie wzrastająca wilgoć gruntowa
- Higroskopijna wilgoć resztkowa
- Woda rozpryskowa
- Wilgoć wnikająca z betonu
- Wilgoć kondensacyjna

Punkty pomiarowe:

- Punkt pomiaru różnicy potencjału
- Punkt pomiaru zawilgocenia masowego muru nr x
- Punkt pomiaru klimatu wewnątrz obiektu
- Punkt pomiaru klimatu na zewnątrz obiektu
- Punkt pomiaru klimatu w piwnicy obiektu
- Punkt pomiaru zasięgu urządzenia

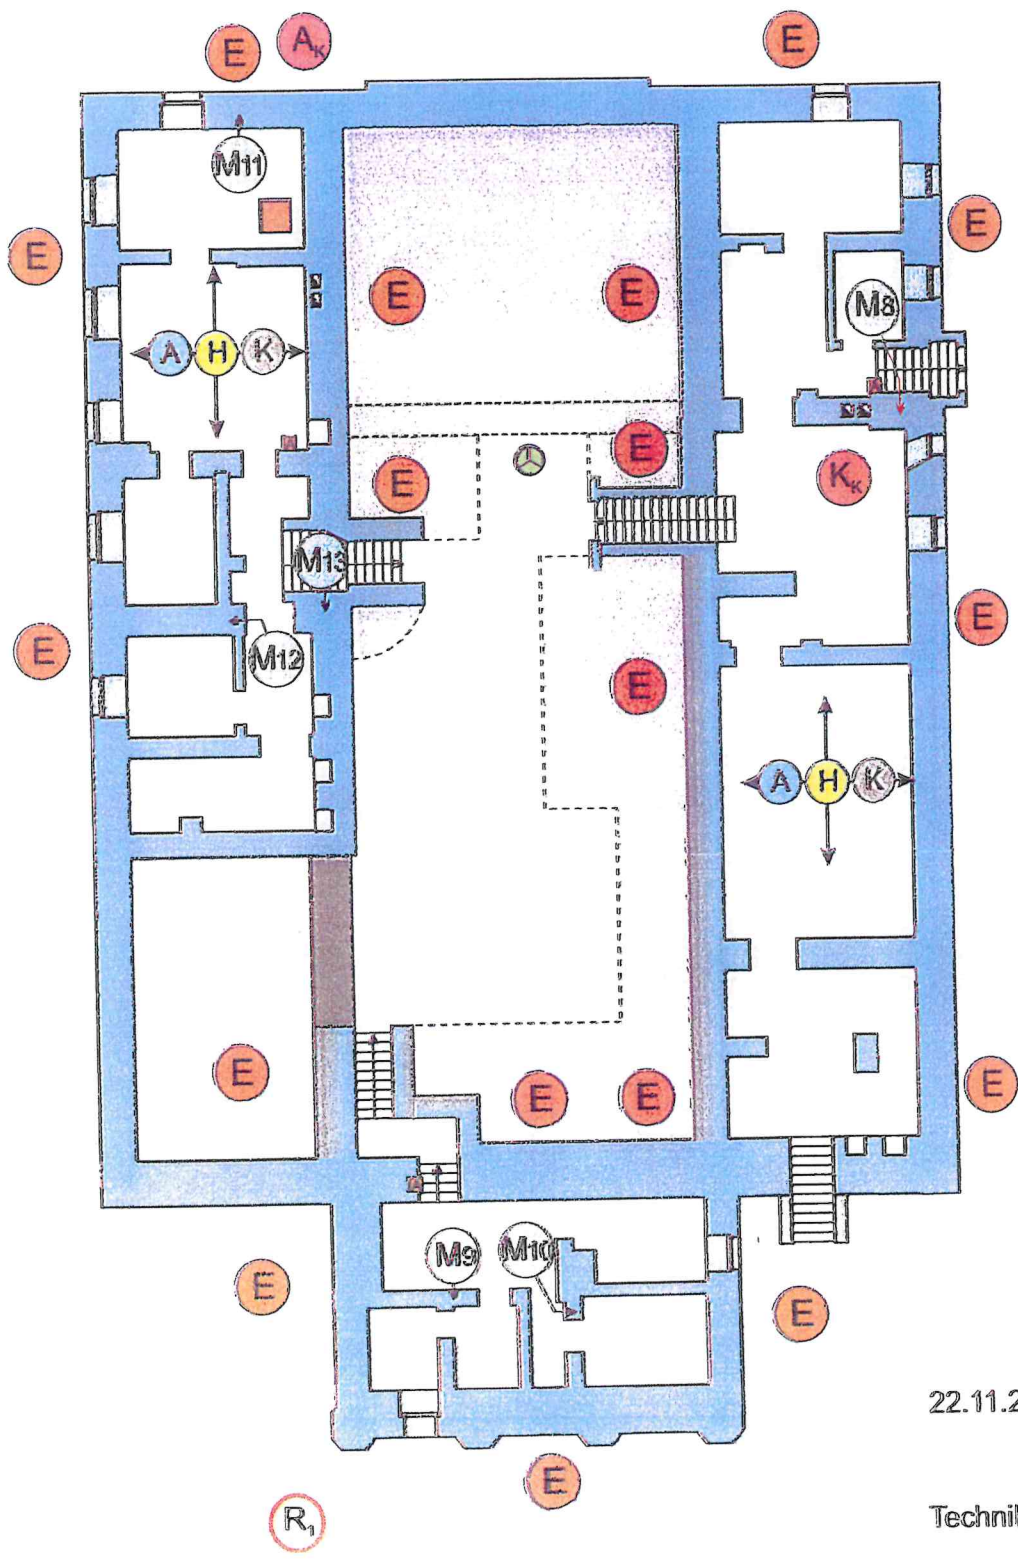

22.11.2021 r. Józef Piotr Nogiej