MAPA DO CELÓW PROJEKTOWYCH arkusz 4 (6)

Oznaczenia kancelaryjne zgłoszonej pracy geodezyjnej (KERG)		Nr Rob. Wyk.: 1/2023 KERG: GKN.I.6642.6.1.2023
MIEJSCOWOŚĆ		BIAŁOGORCE, OZIERANY WIELKIE
Jednostka ewidencyjna	identyfikator	201104_5
	nazwa	KRYNKI – obszar wiejski
Obręb ewidencyjny	identyfikator	201104_5.0001, 201104_5.0019
	nazwa	BIAŁOGORCE, OZIERANY WIELKIE
SKALA MAPY		1:500
Nazwa układu współrzędnych	prostokątnych płaskich	Ukł. 2000
	wysokościowych	PL-EVRF2007-NH (Amsterdam)
Oznaczenie granic obszaru, który był przedmiotem aktualizacji - (mapa aktualna w zasięgu)		— — — — — — — -
Oznaczenie i informacje o służebnościach gruntowych mających wpływ na zagospodarowanie gruntów zlokalizowanych w granicach projektowanej inwestycji*		Mapa do celów projektowych bez ustaleń obciążeń służebnościami gruntowymi
Oznaczenie i symbol konturu użytku gruntowego, który nie jest ujawniony w bazie danych ewidencji gruntów i budynków		Brak
data opracowania mapy: 09.01.2023		ark. mapy zasadn.: 8.195.19.13.2.1, 8.195.19.13.2.3, 8.195.19.13.2.2, 8.195.19.13.9.4

INFORMACJA O PUNKTACH OSNOWY PODSTAWOWEJ I SZCZEGÓŁOWEJ W GRANICACH OPRACOWANIA

Nr punktu - brak	----

GEO-FLY Maciej Mikłasz ul. Leśna 30, 16-123 Kuźnica	Geodeta Uprawniony Wojciech Piechowski Nr upr. 16667
NAZWA / imię i nazwisko Wykonawcy data i podpis osoby reprezentującej WYKONAWCĘ	Imię i nazwisko nr uprawnień oraz data i podpis geodety uprawnionego który opracował map

Poza wykazanymi na niniejszej mapie urządzeniami podziemnymi nie wyklucza się istnienia w terenie urządzeń podziemnych , dla których brak było informacji branżowych i nie zostały odnalezione w terenie.

Poświadczam, że niniejszy dokument został opracowany w wyniku prac geodezyjnych i kartograficznych, których rezultaty zawiera operat techniczny pozytywnie zweryfikowany. Jednocześnie informuję, że jestem świadomy odpowiedzialności karnej za złożenie fałszywego oświadczenia.

Identyfikator zgłoszenia prac geodezyjnych	GKN-I.6642.6.1.2023
Organ służby geodezyjnej, który otrzymał zgłoszenie	Starosta Sokólski
Wykonawca prac geodezyjnych	GEO-FLY Maciej Mikłasz Ul. Leśna 30, 16-123 Kuźnica
Nr oraz data sporządzenia dokumentu zawierającego wynik pozytywnej weryfikacji	data: 01.03.2023 r GKN-I.6642.6.1.2023_2
Imię i nazwisko oraz nr uprawnień zawodowych kierownika prac	Wojciech Piechowski Nr upr. 16667

SZKIC ORIENTACJI

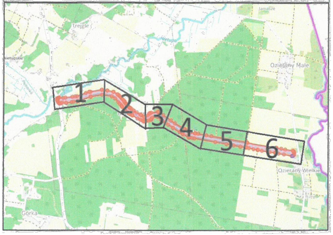
Jamasze
Trejgle
Nietupa
Nietupskie
Ozierany Małe
Ozierany Wielkie
Górka
1
2
3
4
5
6

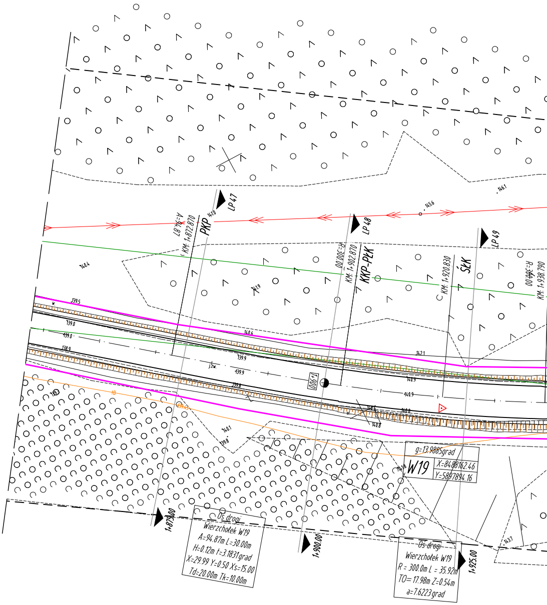
LP 47
LP 48
LP 49
PKP
KKP-PŁK
ŚŁK
A=94.87
KM: 1+872.870
R=300.00
KM: 1+902.870
KM: 1+920.830
R=300.00
KM: 1+938.790
1+900
1+875.00
1+900.00
1+925.00
141.0
145.6
146.1
140.4
141.9
139.5
139.0
139.0
138.9
140.6
139.9
139.9
j.zw.
139.8
142.1
140.9
140.9
140.8
140.8
140.1
139.8
139.45
143.7
g=13.9885grad
W19
X=8488162.46
Y=5897894.16
Oś drogi
Wierzchołek W19
A=94.87m L=30.00m
H=0.12m t=3.1831grad
X=29.99 Y=0.50 Xs=15.00
Td=20.00m Tk=10.00m
Oś drogi
Wierzchołek W19
R = 300.0m L = 35.92m
TO= 17.98m Z=0.54m
a=7.6223grad

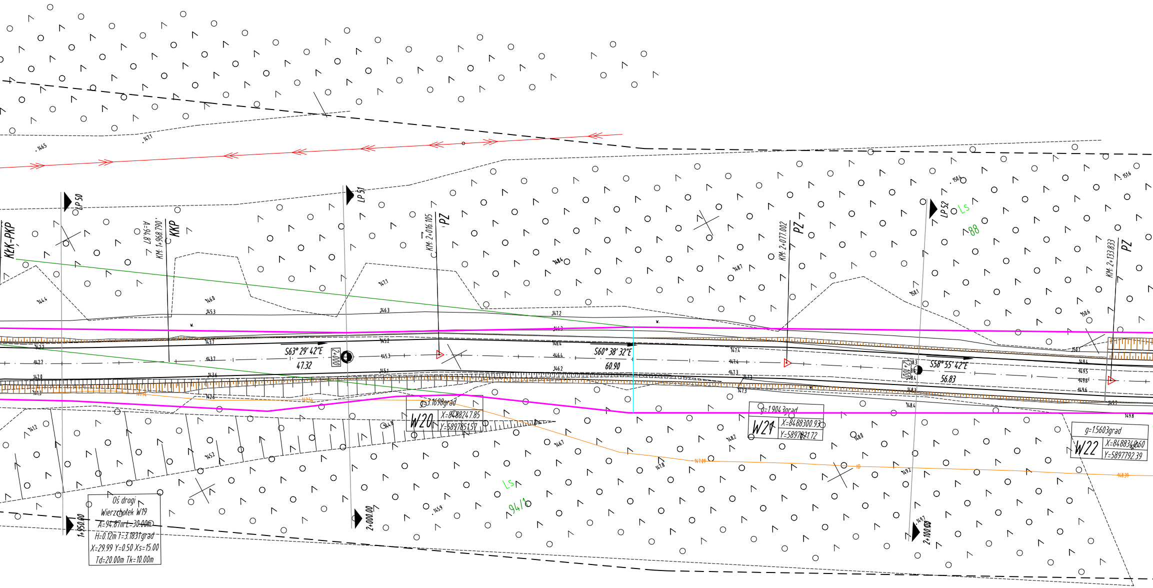
LP 50
LP 51
LP 52
KŁK-PKP
KM: 1+968.790
A=94.87
KKP
KM: 2+016.105
PZ
KM: 2+077.002
PZ
KM: 2+133.833
PZ
Ls
88
Ls
94/1
S63° 29' 42"E
47.32
S60° 38' 32"E
60.90
S58° 55' 42"E
56.83
2+000
2+100
g=3.1698grad
W20
X=8488247.85
Y=5897851.57
g=1.9043grad
W21
X=8488300.93
Y=5897821.72
g=1.5603grad
W22
X=84883[illegible].60
Y=5897792.39
Oś drogi
Wierzchołek W19
A=94.87m L=30.00m
H=0.12m T=3.1831grad
X=29.99 Y=0.50 Xs=15.00
Td=20.00m Tk=10.00m
1+950.00
2+000.00
2+100.00

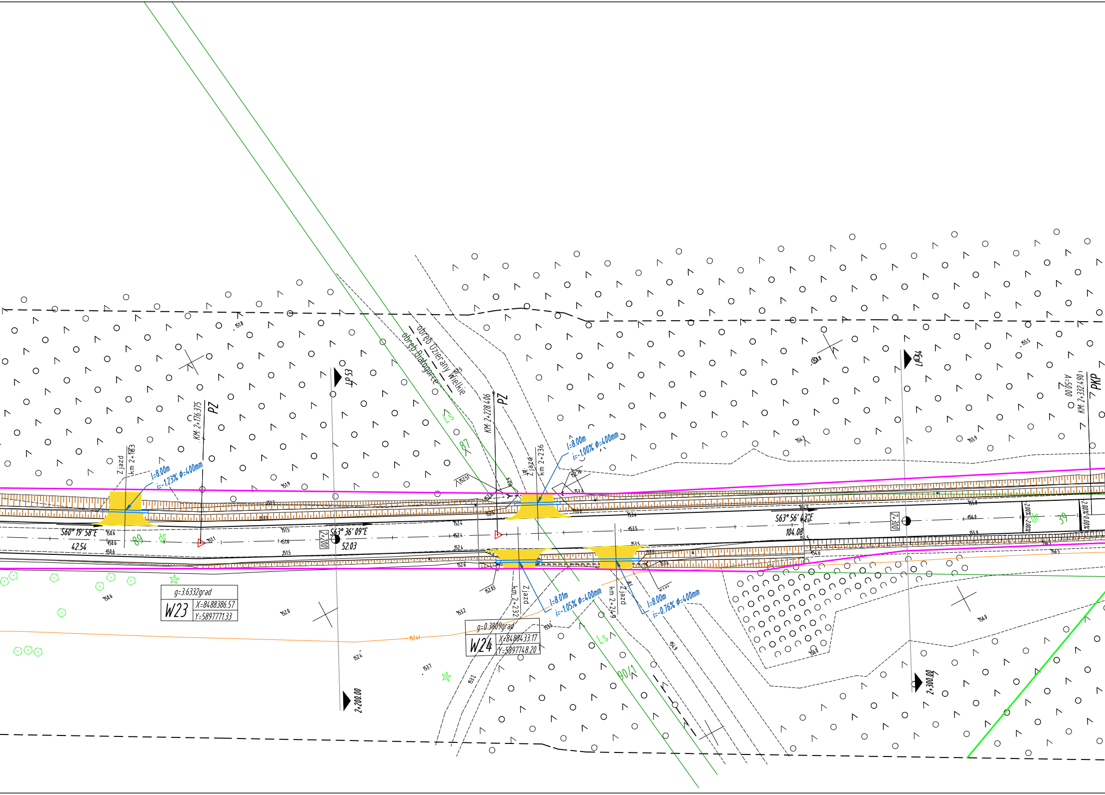
obręb Dzierany Wielkie
obręb Białogórze
LP 53
LP 54
PZ
KM: 2+176.375
PZ
KM: 2+228.406
PKP
KM: 2+332.490
A=50.00
Zjazd
km 2+183
l=8.00m
i=-1.23% ϕ=400mm
Zjazd
km 2+236
l=8.00m
i=-1.00% ϕ=400mm
Zjazd
km 2+232
l=8.01m
i=-1.05% ϕ=400mm
Zjazd
km 2+249
l=8.00m
i=-0.76% ϕ=400mm
S60° 19' 58"E
42.54
S63° 36' 09"E
52.03
S63° 56' 43"E
104.08
2+200
2+300
2+200.00
2+300.00
89
dr
87
Ls
90/1
Ls
dr
39
-2.00%
-2.00%
-2.00%
0.00%
g=3.6332grad
W23
X=8488386.57
Y=5897771.33
g=0.3809grad
W24
X=8488433.17
Y=5897748.20
151.8
151.9
151.3
151.5
151.1
151.6
151.5
150.6
150.6
150.6
150.6
152.0
152.4
152.41
152.5
152.51
152.6
152.4
152.4
152.4
152.6
152.03
153.2
153.5
153.7
153.2
152.76
153.3
153.0
153.4
153.5
153.5
153.6
154.3
154.5
154.6
154.5
154.6
154.9
155.5
155.8
155.9
155.9
156.0
156.0
156.0
156.5

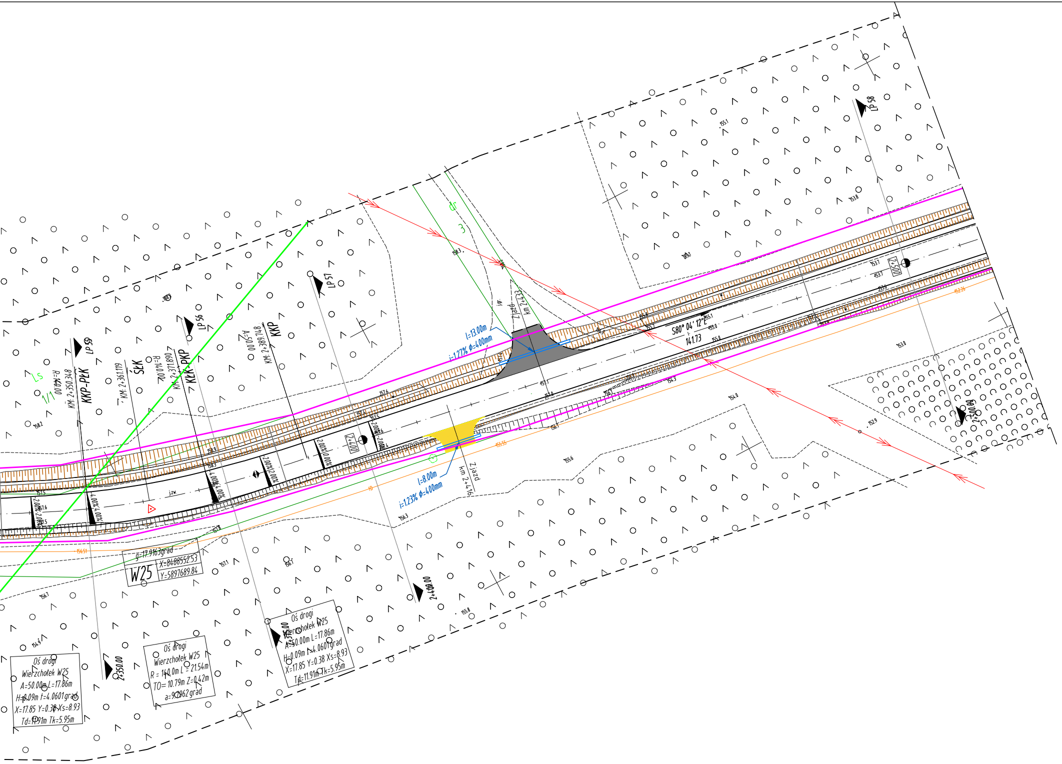
KM: 2+350.348
KKP-PŁK
LP 55
R=140.00
Ls
1/1
KM: 2+361.119
ŚŁK
R=140.00
KM: 2+371.890
KŁK-PKP
LP 56
A=50.00
KM: 2+389.748
KKP
LP 57
2+400
2+450
2+500
LP 58
2+550.00
2+350.00
2+375.00
2+400.00
Zjazd
km 2+433
l=13.00m
i=1.27% ϕ=400mm
Zjazd
km 2+416
l=8.00m
i=1.23% ϕ=400mm
S80° 04' 12" E
141.73
g=17.9163grad
W25
X=8488552.53
Y=5897689.84
Oś drogi
Wierzchołek W25
A=50.00m L=17.86m
H=0.09m t=4.0601grad
X=17.85 Y=0.38 Xs=8.93
Td=11.91m Tk=5.95m
Oś drogi
Wierzchołek W25
R = 140.0m L = 21.54m
TO= 10.79m Z=0.42m
a=97.962 grad
Oś drogi
Wierzchołek W25
A=50.00m L=17.86m
H=0.09m t=4.0601grad
X=17.85 Y=0.38 Xs=8.93
Td=11.91m Tk=5.95m
2.00%
4.00%
156.51
155.55
158.2
158.3
157.6
157.5
155.8
155.7
155.1
155.0
154.3
154.0
153.8
153.7
152.9
156.3
156.7
157.1
155.6
154.9

LEGENDA:

Zakres aktualizacji mapy do celów projektowych	▬ ╵ ▬ ╵ ▬
Granica obrębów	— · · · —
Granica gmin	— — —
Granice ewidencyjne działek	—
Numery ewidencyjne działek	865/1
Proj. linie rozgraniczające teren inwestycji (linie dzielące) - pas drogowy	▬
Istniejąca sieć wodociągowa	—
Istniejąca sieć telekomunikacyjna	—
Istniejąca sieć energetyczna	—
Granice nadzorów wodnych	▬ ▬ ▬ ▬ ▬ ▬

BRANŻA DROGOWA:

Proj. punkty kilemtrażowe	◐ 252+000
Proj. punkty hektometrowe	◑ 251+900
Oznaczenia proj. pochyleń poprzecznych jezdni	-2.00% -2.00% 4.00% -4.00%
Oznaczenie lokalnych najwyższych / najniższych punktów projektowanej trasy	▶◀ ◀▶
Punkt przecięcia stycznych projektowanych osi	△
Proj. oś drogi głównej	— · — · —
Proj. osie dróg poprzecznych i dojazdowych	— · — · —
Proj. krawędź jezdni przy poboczu gruntowym - bez krawężnika	— — — — —
Proj. skarpy	┬┬┬┬┬┬┬┬┬
Proj. nawierzchnia z kruszywa na zjazdach	🟨
Proj. nawierzchnia z betonu asfaltowego na zjazdach	⬛
Proj. nawierzchnia z kostki betonowej na zjazdach	🟫
Proj. przepust PEHD	▭

NAZWA RYSUNKU	PLAN SYTUACYJNY- ODCINEK I - ARKUSZ 4 Z 6	
NAZWA OBIEKTU	Przebudowa drogi powiatowej nr 1287B Trejgle - Białogorce - Ozierany Wielkie - Łosiniany - Rudaki	
INWESTOR	Związek Powiatowo Gminny "Dolina Krynki", ul. J. Piłsudskiego 8, 16-100, Sokółka	
STUDIUM	PROJEKT WYKONAWCZY	SKALA 1:500
ZESPÓŁ PROJEKTOWY	PROJEKTANT: mgr inż. Michał Rećko nr upraw. PDL/0136/PWBD/21	
	ASYSTENT PROJEKTANTA inż. Konrad Lewkowski	
	DATA OPRACOWANIA 2.05.2023	