



PRZEKRÓJ E-E

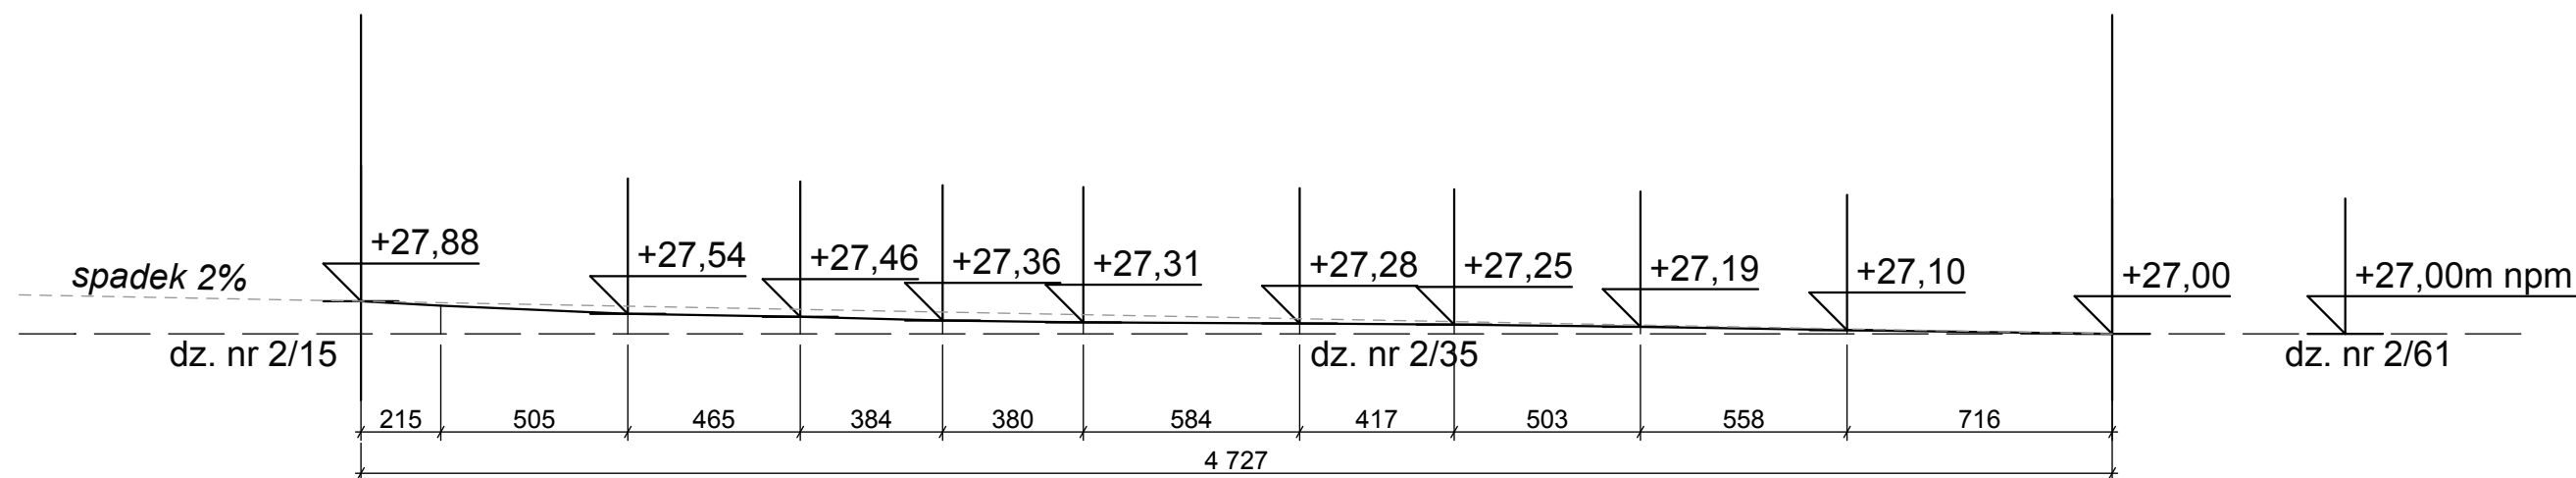

PRZEKRÓJ F-F

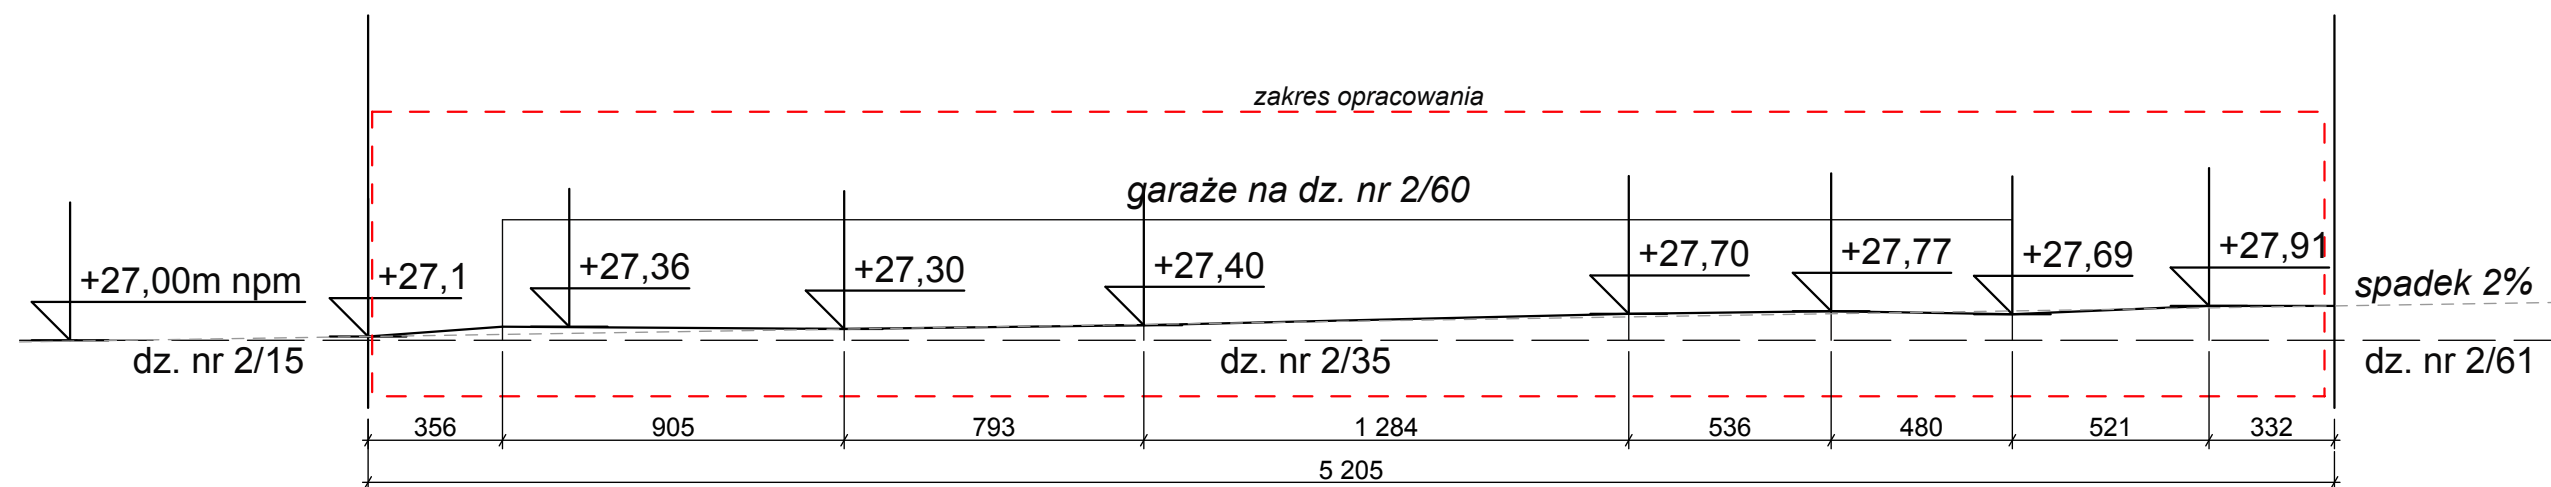

PRZEKRÓJ G-G

PROJEKTANT	mgr inż. arch. Patryk Krupcała upr. proj. b.o. nr 24/ZPO/AOKK/2013
DATA	lipiec 2020r.
FAZA	INWENTARYZACJA
SKALA	1:200
TYTUŁ PROJEKTU	ZAGOSPODAROWANIE TERENU: UTWARDZENIE NAWIERZCHNI, MONTAŻ OŚWIETLENIA I MAŁEJ ARCHITEKTURY, NASADZENIA
ADRES INWESTYCJI	Oficina między: al. Papieża Jana Pawła II, ul. Mazurska, Wielkopolską i ul. Monte Cassino w Szczecinie
NAZWA RYSUNKU	PRZEKROJE PODŁUŻNE
NR RYSUNKU	I.3