Załącznik nr 7 do SWZ

RZUT PARTERU - OPRAWY OŚWIETLENIOWE

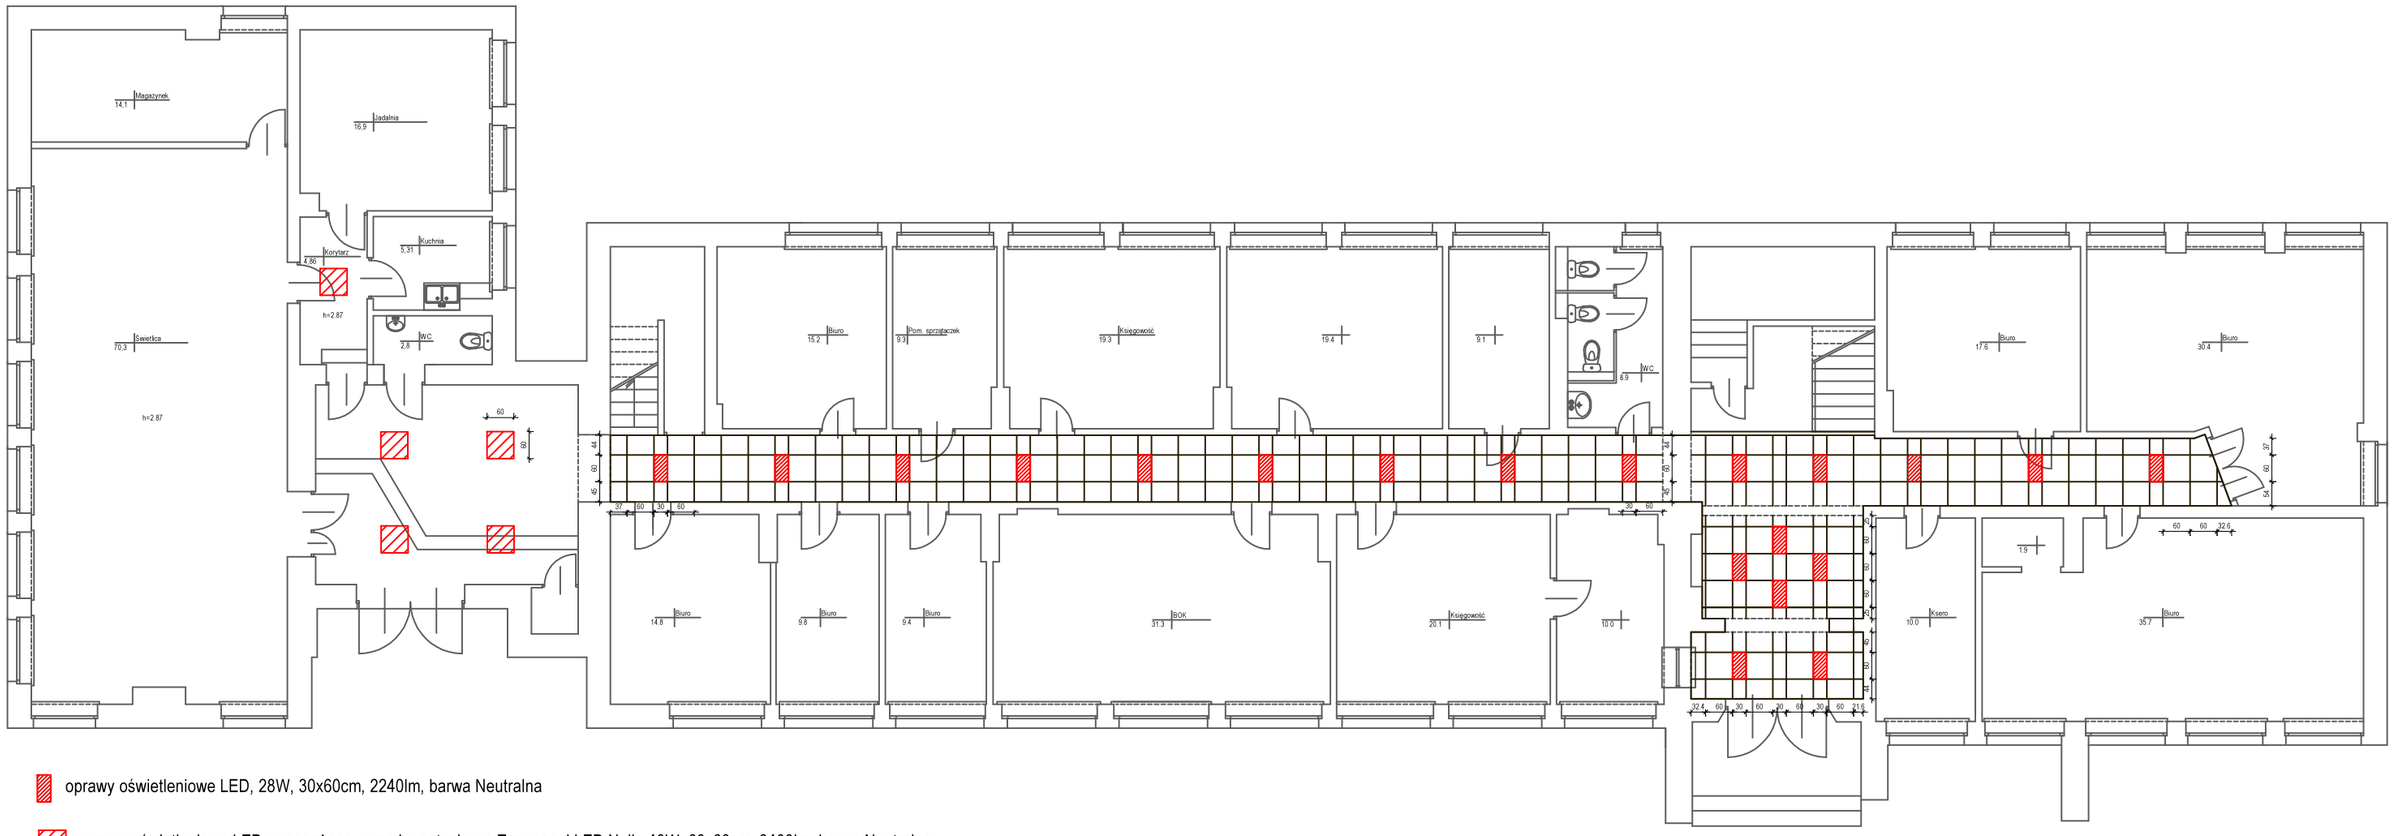

oprawy oświetleniowe LED, 28W, 30x60cm, 2240lm, barwa Neutralna

oprawy oświetleniowe LED wyposażone w ramkę natynkową Typ: panel LED Nelio 40W, 60x60cm, 3400lm, barwa Neutralna