
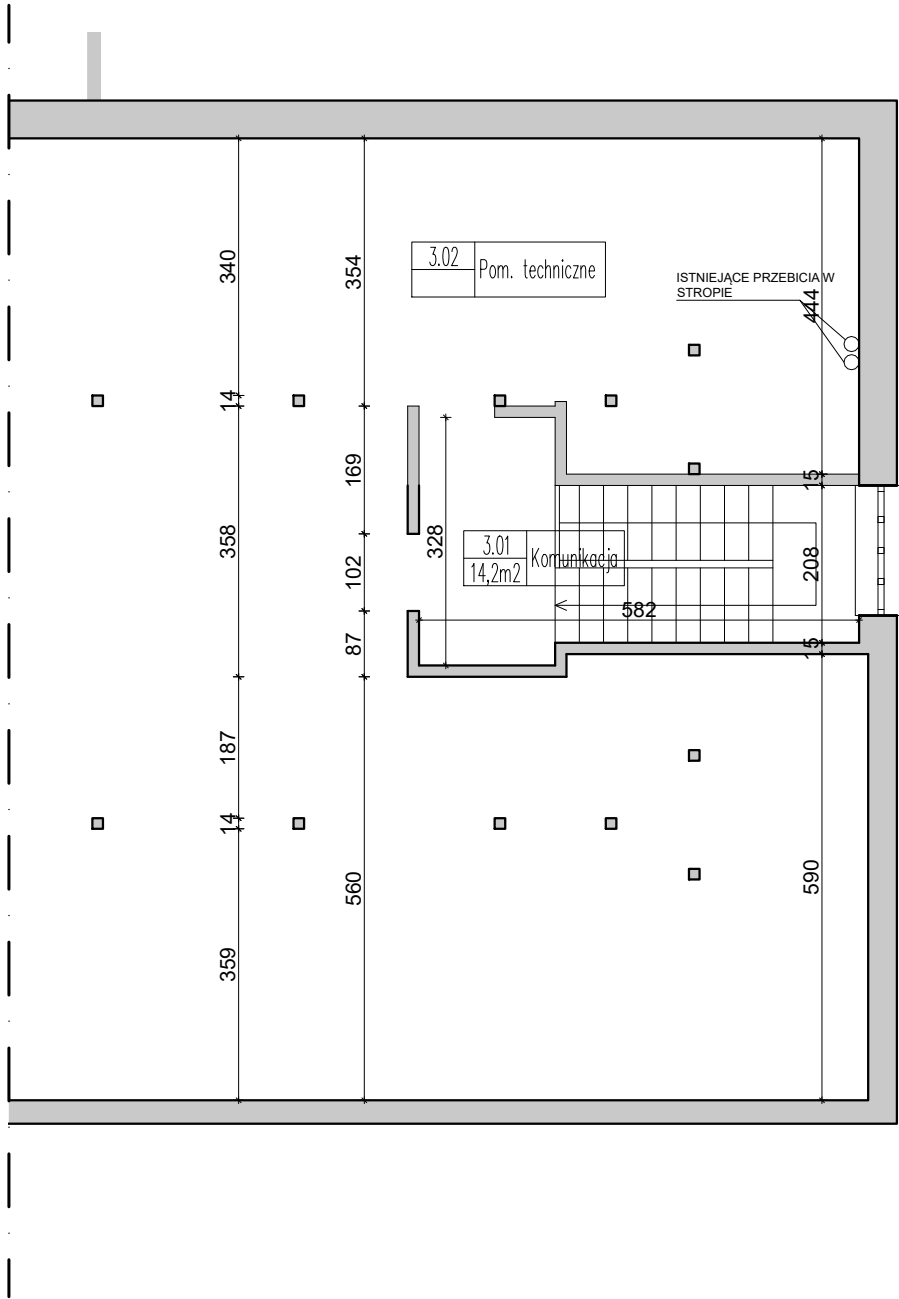
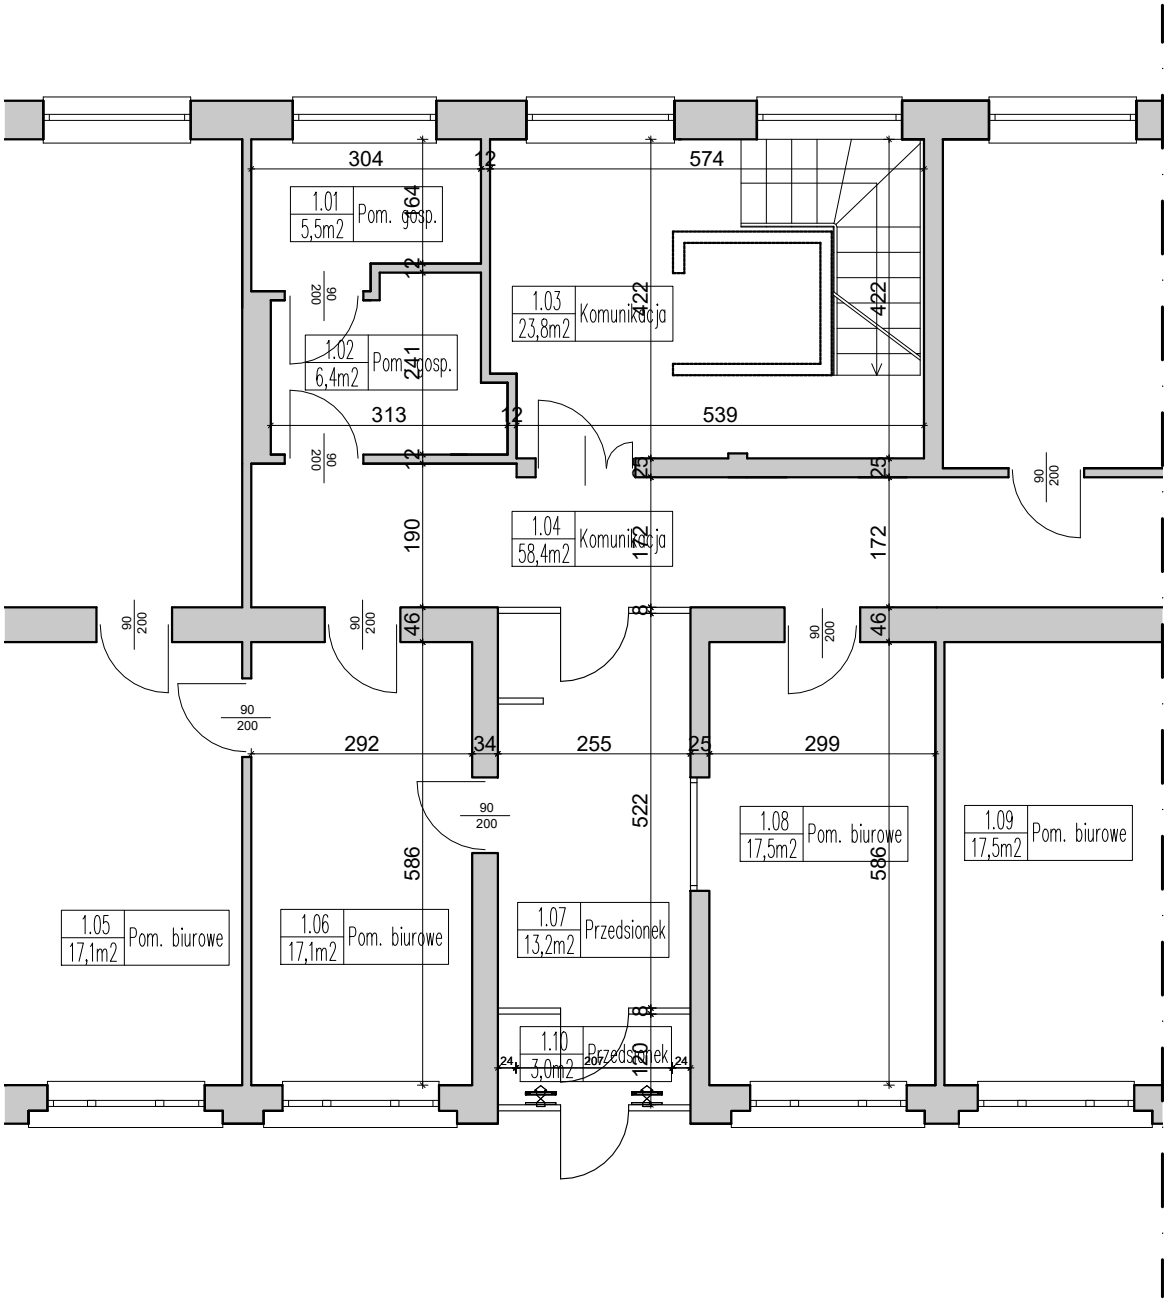
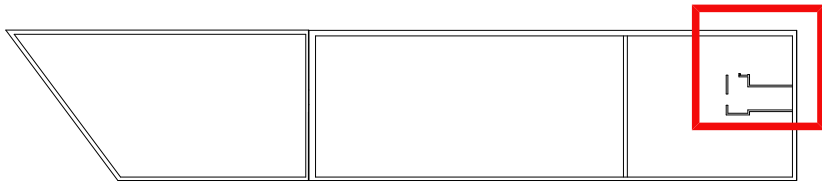


# INWENTARYZACJA 1 PIĘTRA I PODDASZA

SKALA 1:100

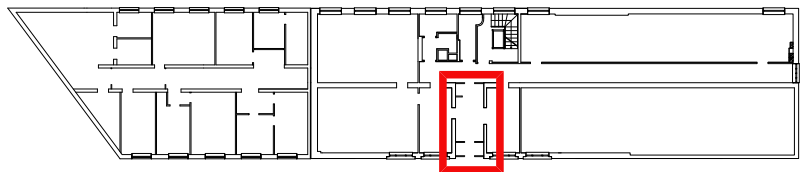

WSZELKIE PRAWA DO NINIEJSZEGO OPRACOWANIA SĄ ZASTRZEŻONE. KOPIOWANIE, ROZPOWSZECZNIANIE I UDOSTĘPNIANIE PROJEKTU LUB JEGO CZĘŚCI BEZ ZGODY AUTORÓW JEST ZABRONIONE			
WYKONAWCY I PODWYKONAWCY ZOBOWIĄZANI SĄ DO SPRAWDZENIA PROJEKTU, A W SZCZEGÓLNOŚCI WYMIARÓW PRZED PRZYSTĄPIENIEM DO PRAC BUDOWLANYCH			
TEMAT OPRACOWANIA:			
PROJEKT ROZBUDOWY I PRZEBUDOWY BUDYNKU STAROSTWA POWIATOWEGO W WOŁOMINIE NA TERENIE DZIAŁKI F.NR 165/5 OBR. 28 WOŁOMIN			
INWESTOR			
Powiat Wołomiński, ul Prądzyńskiego 3, 05-200 Wołomin			
ETAP OPRACOWANIA			
PROJEKT ARCHITEKT.-BUDOWLANY			
BRANŻA			
ARCHITEKTURA			
GENERALNY ARCHITEKT:			
<div><div>PRACOWNIA ARCHITEKTONICZNA JAKUB SZATKOWSKI tel. 501 167 320 501 051 524 tel. 22 224 70 76</div><div>PAWEŁ ZAWADZKI ul. Krypska 25 lok. U3 04-082 Warszawa</div></div>			
FUNKCJA	IMIĘ I NAZWISKO	NR. UPR.	PODPIS
PROJEKTOWAŁ	ARCH. JAKUB SZATKOWSKI SPECJALNOŚĆ ARCHITEKTONICZNA	MA/094/08	
OPRACOWAŁ	ARCH. SŁAWOMIR GRYGORCZUK ARCH. MIKOŁAJ WYMOCZYŁ		
SPRAWDZIŁ	ARCH. PAWEŁ ZAWADZKI SPECJALNOŚĆ ARCHITEKTONICZNA DATA SPRAWDZENIA 10.12.2022	MA/138/08	
TREŚĆ RYSUNKU	INWENTARYZACJA 1 PIĘTRA I PODDASZA		SKALA 1:100
DATA OPRACOWANIA		10.12.2022	
BRANŻA	NR RYSUNKU	REWIZJA	
A	2	0	