

Znak: RRiGN.6733.7.2023

DECYZJA

o ustaleniu lokalizacji inwestycji celu publicznego nr 7.2023

Na podstawie art. 50 ust.1, art. 51 ust.1 ustawy z dnia 27 marca 2003 r. o *planowaniu i zagospodarowaniu przestrzennym* (tekst jednolity: Dz. U. z 2023 r. poz. 977 ze zm.) po rozpatrzeniu wniosku z dnia 26.10.2023 r. Pana Krystiana Breski – Kierownika Referatu Gospodarki Komunalnej i Rozwoju, działającego w imieniu Gminy Liniewo, ul. Dworcowa 3, 83-420 Liniewo

Wójt Gminy Liniewo

U S T A Ł A

warunki dla lokalizacji inwestycji celu publicznego

polegającej na *budowie sieci wodociągowej na częściach działek nr: 184/2, 196/1, 197/1 oraz 197/2 w obrębie geodezyjnym Głodowo, gm. Liniewo.*

I. Rodzaj inwestycji.

1. Ustalenia dotyczące rodzaju zabudowy:

Obiekt infrastruktury technicznej.

II. Warunki i szczegółowe zasady zagospodarowania terenu oraz jego zabudowy wynikające z przepisów odrębnych.

1. Ustalenia dotyczące funkcji zabudowy i zagospodarowania terenu:

- a) budowa sieci wodociągowej na częściach działek nr: 184/2, 196/1, 197/1 oraz 197/2 w obrębie geodezyjnym Głodowo, gm. Liniewo,
- b) planowane zamierzenie budowlane należy zaprojektować i realizować zgodnie z przepisami odrębnymi. Szczegółową lokalizację inwestycji należy uzgodnić w właścicielu terenu.
- c) po zakończeniu budowy teren należy przywrócić do stanu pierwotnego.

2. Ustalenia dotyczące ochrony środowiska, przyrody i krajobrazu:

Dla obszaru na którym znajduje się przedmiotowa działka nie ustanowiono żadnej z form ochrony przyrody wymienionych w przepisach o ochronie przyrody, które powodowałyby ograniczenia w zagospodarowaniu terenu.

3. Ustalenia dotyczące ochrony dziedzictwa kulturowego i zabytków oraz dóbr kultury współczesnej:

Na przedmiotowym terenie nie obowiązuje prawna forma ochrony wynikająca z przepisów ustawy z dnia 23 lipca 2003 r. o *ochronie zabytków i opiece nad zabytkami* (tekst jednolity: Dz. U. z 2022 r. poz. 840 ze zm.).

4. Ustalenia dotyczące obsługi w zakresie komunikacji i infrastruktury technicznej:

- a) w zakresie zaopatrzenia w wodę – z istniejącej sieci wodociągowej

5. Wymagania dotyczące ochrony interesów osób trzecich

Przy zagospodarowaniu terenu należy spełnić wymagania dotyczące ochrony interesów prawnych osób trzecich w granicach określonych przez ustawy i zasady współzycia społecznego.

Inwestycję usytuować i roboty budowlane wykonywać w sposób zapewniający ochronę interesów osób trzecich, w szczególności poprzez:

- a) nie utrudnianie dostępu do sąsiednich nieruchomości, wody, kanalizacji, energii elektrycznej,
b) ochronę przed uciążliwościami powodowanymi przez hałas, wibracje, zakłócenia elektryczne, promieniowanie,
c) ochronę przed zanieczyszczeniami powietrza, wody i gleby,

6. Ustalenia dotyczące granic i sposobów zagospodarowania terenów lub obiektów podlegających ochronie; ustalonych na podstawie odrębnych przepisów.

Przedmiotowy teren nie jest: obszarem górniczym, obszarem narażonym na niebezpieczeństwo powodzi oraz obszarem zagrożonym osuwaniem się mas ziemnych.

III. Linie rozgraniczające teren inwestycji.

Linie rozgraniczające teren inwestycji przedstawione zostały na mapie stanowiącej załącznik graficzny do niniejszej decyzji.

Uzasadnienie

Dnia 26.10.2023 r. Pan Krystian Breski – Kierownik Referatu Gospodarki Komunalnej i Rozwoju, działając w imieniu Gminy Liniewo, ul. Dworcowa 3, 83-420 Liniewo wystąpił o ustalenie warunków dla lokalizacji inwestycji celu publicznego polegającej na *budowie sieci wodociągowej na częściach działek nr: 184/2, 196/1, 197/1 oraz 197/2 w obrębie geodezyjnym Głodowo, gm. Liniewo.*

Odnosząc się do kwestii uzgodnienia przedmiotowej inwestycji w odniesieniu do obszarów przyległych do pasa drogowego (art. 53 ust. 4 pkt 9 u.p.z.p) należy wskazać, że w przedmiotowej sprawie organem właściwym do uzgodnienia obszaru przyległego do pasa drogowego – drogi gminnej zlokalizowanej na działce nr 196/1 w obrębie Głodowo, gm. Liniewo – należącej do Gminy Liniewo jest Wójt Gminy Liniewo. W związku z powyższym w przypadku, gdy organem uzgadniającym decyzję w trybie art. 53 ust. 4 pkt 9 ustawy, jest jednocześnie organ właściwy do wydania decyzji o ustaleniu warunków zabudowy nie jest wymagane wydanie odrębnego postanowienia w trybie art. 106 k.p.a. W przedmiotowej sprawie Wójt Gminy Liniewo zajął pozytywne stanowisko w kwestii lokalizacji przedmiotowej inwestycji w odniesieniu do drogi gminnej.

Zgodnie z art. 50 ust. 1 ustawy o *planowaniu i zagospodarowaniu przestrzennym* inwestycja celu publicznego jest lokalizowana na podstawie planu miejscowego, a w przypadku jego braku – w drodze decyzji o ustaleniu lokalizacji inwestycji celu publicznego.

Zgodnie z art. 2 pkt 5 ustawy z dnia 27 marca 2003r. o *planowaniu i zagospodarowaniu przestrzennym* ilekroć w ustawie mowa o „inwestycji celu publicznego” - należy przez to rozumieć działania o znaczeniu lokalnym (gminnym) i ponadlokalnym (powiatowym, wojewódzkim i krajowym), a także krajowym (obejmującym również inwestycje międzynarodowe i ponadregionalne),

bez względu na status podmiotu podejmującego te działania oraz źródła ich finansowania, stanowiące realizację celów, o których mowa w art. 6 ustawy z dnia 21 sierpnia 1997 r. *o gospodarce nieruchomościami* (tekst jednolity: Dz. U. z 2023 r. poz. 344 ze zm.).

Zgodnie z treścią powołanego wyżej art. 6, celami tymi są:

- 1) wydzielanie gruntów pod drogi publiczne, drogi rowerowe i drogi wodne, budowa, utrzymywanie oraz wykonywanie robót budowlanych tych dróg, obiektów i urządzeń transportu publicznego, a także łączności publicznej i sygnalizacji,
 - 1a) wydzielenie gruntów pod linie kolejowe oraz ich budowa i utrzymanie,
 - 1b) wydzielanie gruntów pod lotniska, urządzenia i obiekty do obsługi ruchu lotniczego, w tym rejonów podejść, oraz budowa i eksploatacja tych lotnisk i urządzeń,
 - 2) budowa i utrzymywanie ciągów drenażowych, przewodów i urządzeń służących do przesyłania lub dystrybucji płynów, pary, gazów i energii elektrycznej, a także innych obiektów i urządzeń niezbędnych do korzystania z tych przewodów i urządzeń,
 - 2a) budowa i utrzymywanie sieci transportowej dwutlenku węgla,
 - 3) budowa i utrzymywanie publicznych urządzeń służących do zaopatrzenia ludności w wodę, gromadzenia, przesyłania, oczyszczania i odprowadzania ścieków oraz odzysku i unieszkodliwiania odpadów, w tym ich składowania,
 - 4) budowa oraz utrzymywanie obiektów i urządzeń służących ochronie środowiska, zbiorników i innych urządzeń wodnych służących zaopatrzeniu w wodę, regulacji przepływów i ochronie przed powodzią, a także regulacja i utrzymywanie wód oraz urządzeń melioracji wodnych, będących własnością Skarbu Państwa lub jednostek samorządu terytorialnego,
 - 5) opieka nad nieruchomościami stanowiącymi zabytki w rozumieniu przepisów o ochronie zabytków i opiece nad zabytkami,
 - 5a) ochrona Pomników Zagłady w rozumieniu przepisów o ochronie terenów byłych hitlerowskich obozów zagłady oraz miejsc i pomników upamiętniających ofiary terroru komunistycznego,
 - 6) budowa i utrzymywanie pomieszczeń dla urzędów organów władzy, administracji, sądów i prokuratur, państwowych szkół wyższych, szkół publicznych, państwowych lub samorządowych instytucji kultury w rozumieniu przepisów o organizowaniu i prowadzeniu działalności kulturalnej, a także publicznych: obiektów ochrony zdrowia, przedszkoli, domów opieki społecznej, placówek opiekuńczo-wychowawczych, obiektów sportowych,
 - 6a) budowa i utrzymywanie obiektów oraz pomieszczeń niezbędnych do realizacji obowiązków w zakresie świadczenia usług powszechnych przez operatora wyznaczonego w rozumieniu ustawy z dnia 23 listopada 2012 r. – *Prawo pocztowe* (Dz. U. z 2023 r. poz. 1640), a także innych obiektów i pomieszczeń związanych ze świadczeniem tych usług,
 - 7) budowa i utrzymywanie obiektów oraz urządzeń niezbędnych na potrzeby obronności państwa i ochrony granicy państwowej, a także do zapewnienia bezpieczeństwa publicznego, w tym budowa i utrzymywanie aresztów śledczych, zakładów karnych oraz zakładów dla nieletnich,
 - 8) poszukiwanie, rozpoznawanie, wydobywanie złóż kopalin objętych własnością górnictwem,
 - 8a) poszukiwanie lub rozpoznawanie kompleksu podziemnego składowania dwutlenku węgla oraz podziemne składowanie dwutlenku węgla,
 - 9) zakładanie i utrzymywanie cmentarzy,
 - 9a) ustanawianie i ochrona miejsc pamięci narodowej,
 - 9b) ochrona zagrożonych wyginięciem gatunków roślin i zwierząt lub siedlisk przyrody,
 - 9c) wydzielanie gruntów pod publicznie dostępne samorządowe: ciągi piesze, place, parki, promenady lub bulwary, a także ich urządzenie, w tym budowa lub przebudowa,
- 10) inne cele publiczne określone w odrębnych ustawach.

Inwestycja polega na *budowie sieci wodociągowej na częściach działek nr: 184/2, 196/1, 197/1 oraz 197/2 w obrębie geodezyjnym Głodowo, gm. Liniewo.*

W związku z powyższym przedmiotowa inwestycja jest inwestycją celu publicznego.

Z uwagi na to, że na opracowywanym terenie nie istnieje miejscowy plan zagospodarowania przestrzennego, zgodnie z art. 50 ustawy o planowaniu i zagospodarowaniu

przestrzennym należało ustalić warunki dla lokalizacji inwestycji celu publicznego. Jednocześnie właściwy organ w postępowaniu związanym z wydaniem decyzji o ustaleniu lokalizacji inwestycji celu publicznego dokonuje analizy:

- 1) warunków i zasad zagospodarowania terenu oraz jego zabudowy, wynikających z przepisów odrębnych,
- 2) stanu faktycznego i prawnego terenu, na którym przewiduje się realizację inwestycji.

Wyniki analizy w formie tekstowej przedstawia załącznik do niniejszej decyzji.

W związku z powyższym postanowiono, jak na wstępie.

Projekt niniejszej decyzji wymaga uzgodnienia:

- na podstawie art. 53 ust. 4 pkt 2a ustawy o planowaniu i zagospodarowaniu przestrzennym z właściwym organem Państwowej Inspekcji Sanitarnej – pod względem wymagań higienicznych i zdrowotnych,
 - na podstawie art. 53 ust. 4 pkt. 6 ustawy o planowaniu i zagospodarowaniu przestrzennym w zakresie melioracji wodnych,
 - na podstawie art. 53 ust. 4 pkt. 6 ustawy o planowaniu i zagospodarowaniu przestrzennym w zakresie ochrony gruntów rolnych,
 - na podstawie art. 53 ust. 4 pkt. 9 ustawy o planowaniu i zagospodarowaniu przestrzennym w odniesieniu do obszarów przyległych do drogi gminnej.
- W przypadku, gdy organem uzgadniającym decyzję w trybie art. 53 ust. 4 pkt 9 ustawy, jest jednocześnie organ właściwy do wydania decyzji o ustaleniu warunków zabudowy nie jest wymagane wydanie odrębnego postanowienia w trybie art. 106 k.p.a.

Pouczenie:

Od niniejszej decyzji służy stronie prawo wniesienia odwołania do Samorządowego Kolegium Odwoławczego, w Gdańsku (ul. Podwałe Przedmiejskie 30) w terminie 14 dni od dnia doręczenia, przy uwzględnieniu art. 53. pkt. 6 ustawy z dnia 27 marca 2003r o planowaniu i zagospodarowaniu przestrzennym za pośrednictwem Wójta Gminy Liniewo.

Zgodnie z treścią art. 127a. ustawy z dnia 14 czerwca 1960 r. Kodeks postępowania administracyjnego (tekst jednolity: Dz. U. z 2023 r. poz. 775 ze zm.):

§ 1: W trakcie biegu terminu do wniesienia odwołania strona może zrzec się prawa do wniesienia odwołania wobec organu administracji publicznej, który wydał decyzję.

§ 2: Z dniem doręczenia organowi administracji publicznej oświadczenia o zrzeczeniu się prawa do wniesienia odwołania przez ostatnią ze stron postępowania, decyzja staje się ostateczna i prawomocna.

Załączniki:

1. Załącznik nr 1 do decyzji stanowią mapy w skali 1:1000.
2. Wyniki analizy w formie tekstowej.



WÓJT
dr Mirosław Warczak

Otrzymują:

1. Wnioskodawca.
2. Pozostałe strony postępowania (wykaz w aktach sprawy).

a/a

Załącznik do decyzji RRiGN.6733.7.2023 z dnia 27.12.2023 r. o lokalizacji inwestycji celu publicznego.

ANALIZA WARUNKÓW I ZASAD ZAGOSPODAROWANIA TERENU ORAZ JEGO ZABUDOWY A TAKŻE STANU FAKTYCZNEGO I PRAWNEGO WYNIKAJĄCA Z ART. 53 UST. 3 USTAWY O PLANOWANIU I ZAGOSPODAROWANIU PRZESTRZENNYM

NAZWA INWESTYCJI: Budowa sieci wodociągowej na częściach działek nr: 184/2, 196/1, 197/1 oraz 197/2 w obrębie geodezyjnym Głodowo, gm. Liniewo.

WNIOSKODAWCA: Gmina Liniewo, ul. Dworcowa 3, 83-420 Liniewo

Podstawa opracowania:

Na podstawie art. 53 ust. 3 ustawy z dnia 27 marca 2003 r. o *planowaniu i zagospodarowaniu przestrzennym* (tekst jednolity: Dz. U. z 2023 r. poz. 977 ze zm.) dla inwestycji celu publicznego w analizie ustala się:

- 1) stan faktyczny i prawny terenu, na którym przewiduje się realizację inwestycji,
- 2) warunki i zasady zagospodarowania terenu oraz jego zabudowy, wynikające z przepisów odrębnych.

I. Analiza stanu faktycznego i prawnego terenu objętego wnioskiem:

1. **Przebieg inwestycji:** Teren, po którym przebiega planowana inwestycja stanowi części działek oznaczonych ewidencyjnie numerami: 184/2, 196/1, 197/1 oraz 197/2 w obrębie geodezyjnym Głodowo, gm. Liniewo.

Obszar objęty inwestycją stanowi własność: Gminy Liniewo oraz osoby fizycznej.

2. **Opis działek, położenie terenu:** Zgodnie z ewidencją gruntów i budynków: działka nr 184/2 stanowi: grunty orne – RV, RVI, pastwiska trwałe – PsV, PsVI, grunty pod rowami – W-PsV, nieużytki – N; działka nr 196/1 stanowi drogi – dr; działki nr: 197/1, 197/2 stanowią grunty rolne zabudowane – B-RVI.

3. Klasyfikacja przedsięwzięcia:

Rodzaj inwestycji: przedmiotowa inwestycja jest inwestycją celu publicznego.

Art. 6 ustawy z dnia 21 sierpnia 1997 r. o *gospodarce nieruchomościami* (tekst jednolity: Dz. U. z 2023 r. poz. 344 ze zm.):

„ art. 6. Celami publicznymi w rozumieniu ustawy są:

3) budowa i utrzymywanie publicznych urządzeń służących do zaopatrzenia ludności w wodę, gromadzenia, przesyłania, oczyszczania i odprowadzania ścieków oraz podzysku i unieszkodliwiania odpadów, w tym ich składowania lub ich wykorzystania w instalacji odnawialnego źródła energii wytwarzającej biogaz w rozumieniu art. 2 pkt 1 ustawy z dnia 20 lutego 2015 r. o odnawialnych źródłach energii (Dz. U. z 2023 r. poz. 1436, 1597, 1681 i 1762)”

4. Rodzaj inwestycji ze względu na oddziaływanie na środowisko:

inwestycja objęta wnioskiem nie jest zaliczana do przedsięwzięć mogących potencjalnie znacząco oddziaływać na środowisko.

II. Analiza warunków i zasad zagospodarowania terenu oraz jego zabudowy wynikająca z przepisów odrębnych.

1. Zgodnie z ewidencją gruntów i budynków: działka nr 184/2 stanowi: grunty orne – RV, RVI, pastwiska trwałe – PsV, PsVI, grunty pod rowami – W-PsV, nieużytki – N; działka nr 196/1 stanowi drogi – dr; działki nr: 197/1, 197/2 stanowią grunty rolne zabudowane – B-RVI – projekt decyzji wymaga uzgodnienia na podstawie art. 53 ust. 4 pkt. 6 ustawy o planowaniu i zagospodarowaniu przestrzennym, w zakresie ochrony melioracji wodnych oraz gruntów rolnych.

2. Teren inwestycji nie jest położony na obszarze objętym ochroną na podstawie przepisów o ochronie przyrody – projekt decyzji nie wymaga uzgodnienia na podstawie art. 53 ust.

2a. Planowana inwestycja wymaga uzgodnienia z właściwym organem Państwowej Inspekcji Sanitarnej - pod względem wymagań higienicznych i zdrowotnych.

3. Teren objęty wnioskiem przylega do pasa drogowego drogi gminnej – projekt decyzji wymaga uzgodnienia na podstawie art. 53 ust. 4 pkt 9 ustawy o planowaniu i zagospodarowaniu przestrzennym. w odniesieniu do obszarów przyległych do pasa drogowego (art. 53 ust. 4 pkt 9 u.p.z.p) należy wskazać, że w przedmiotowej sprawie organem właściwym do uzgodnienia obszaru przyległego do pasa drogowego – drogi zlokalizowanej na działce nr 196/1 w obrębie Głodowo, gm. Liniewo – należącej do Gminy Liniewo jest Wójt Gminy Liniewo. W związku z powyższym w przypadku, gdy organem uzgadniającym decyzję w trybie art. 53 ust. 4 pkt 9 ustawy, jest jednocześnie organ właściwy do wydania decyzji o ustaleniu warunków zabudowy nie jest wymagane wydanie odrębnego postanowienia w trybie art. 106 k.p.a. W przedmiotowej sprawie Wójt Gminy Liniewo zajął pozytywne stanowisko w kwestii lokalizacji przedmiotowej inwestycji w odniesieniu do drogi gminnej.

4. Na terenie objętym wnioskiem nie znajdują się obszary i obiekty objęte formami ochrony zabytków – projekt decyzji nie wymaga uzgodnienia na podstawie art. 53 ust. 4 pkt. 2 ustawy o planowaniu i zagospodarowaniu przestrzennym.

5. Teren objęty wnioskiem nie jest zlokalizowany w miejscowościach uzdrowskich – projekt decyzji nie wymaga uzgodnienia na podstawie art. 53 ust. 4 pkt. 1 ustawy o planowaniu i zagospodarowaniu przestrzennym.

6. Teren objęty wnioskiem nie jest zlokalizowany w obszarze pasa technicznego, pasa ochronnego oraz morskich portów i przystani – projekt decyzji nie wymaga uzgodnienia na podstawie art. 53 ust. 4 pkt. 3 ustawy o planowaniu i zagospodarowaniu przestrzennym.


7. Teren objęty wnioskiem nie jest zlokalizowany w obszarze górniczym – projekt decyzji nie wymaga uzgodnienia na podstawie art. 53 ust. 4 pkt. 4 ustawy o planowaniu i zagospodarowaniu przestrzennym.

8. Pod terenem objętym wnioskiem nie występują złoża udokumentowanych wód

- podziemnych – projekt decyzji nie wymaga uzgodnienia na podstawie art. 53 ust. 4 pkt. 5 ustawy o *planowaniu i zagospodarowaniu przestrzennym*.
9. Teren objęty wnioskiem nie jest zlokalizowany na terenie zagrożonym osuwaniem się mas ziemnych – projekt decyzji nie wymaga uzgodnienia na podstawie art. 53 ust. 4 pkt. 5a) ustawy o *planowaniu i zagospodarowaniu przestrzennym*.
 10. Teren objęty wnioskiem nie jest zlokalizowany w granicach parku i jego otuliny – projekt decyzji nie wymaga uzgodnienia na podstawie art. 53 ust. 4 pkt. 7 ustawy o *planowaniu i zagospodarowaniu przestrzennym*.
 11. Teren objęty wnioskiem jest położony na obszarze, o których mowa w art. 169 ust. 2 pkt 2 ustawy z dnia 20 lipca 2017 r. – *Prawo wodne* – projekt decyzji wymaga uzgodnienia na podstawie art. 53 ust. 4 pkt. 11 ustawy o *planowaniu i zagospodarowaniu przestrzennym*.
 12. Inwestycja objęta wnioskiem nie dotyczy lokalizacji zakładów nowych w rozumieniu art. 243a pkt 4 ustawy z dnia 27 kwietnia 2001 r. – *Prawo ochrony środowiska*; nie dotyczy zmian, o których mowa w art. 250 ust. 5 i 7 ustawy z dnia 27 kwietnia 2001 r. – *Prawo ochrony środowiska*, w istniejących zakładach o zwiększonym ryzyku lub zakładach o dużym ryzyku wystąpienia poważnej awarii przemysłowej; nie dotyczy nowych inwestycji w sąsiedztwie zakładów o zwiększonym ryzyku lub zakładów o dużym ryzyku wystąpienia poważnej awarii przemysłowej w przypadku, gdy te inwestycje zwiększają ryzyko lub skutki poważnych awarii - projekt decyzji nie wymaga uzgodnienia na podstawie art. 53 ust. 4 pkt. 12 lit. a), b) i c) ustawy o *planowaniu i zagospodarowaniu przestrzennym*.
 13. Teren objęty wnioskiem nie jest zlokalizowany na terenach, na których znajduje się lotnicze urządzenie naziemne, wyznaczono powierzchnie ograniczające zabudowę lub wydano decyzję o wprowadzeniu zmian w systemie funkcjonalnym pod względem bezpieczeństwa ruchu lotniczego i prawidłowego funkcjonowania lotniczych urządzeń naziemnych – projekt decyzji nie wymaga uzgodnienia na podstawie art. 53 ust. 4 pkt. 13 ustawy o *planowaniu i zagospodarowaniu przestrzennym*.
 14. Teren objęty wnioskiem nie jest zlokalizowany na obszarze właściwego portu lub przystani - projekt decyzji nie wymaga uzgodnienia na podstawie art. 53 ust. 4 pkt. 14 ustawy o *planowaniu i zagospodarowaniu przestrzennym*.
 15. Teren objęty wnioskiem nie jest zlokalizowany na obszarze stref ochronnych terenów zamkniętych ustalonych przez Ministra Obrony Narodowej – projekt decyzji nie wymaga uzgodnienia na podstawie art. 53 ust. 4 pkt. 15 ustawy o *planowaniu i zagospodarowaniu przestrzennym*.
 16. Projekt niniejszej decyzji nie wymaga uzgodnienia ze Spółką Celową, o której mowa w art. 2 pkt 10 ustawy z dnia 10 maja 2018 r. o Centralnym Porcie Komunikacyjnym, w zakresie dotyczącym lokalizacji Inwestycji i Inwestycji Towarzyszących oraz obszaru otoczenia Centralnego Portu Komunikacyjnego, o których mowa w ww. ustawie.


W O I T

dr Mirosław Warczak

 

STAROSTWO POWIATOWE
W KOŚCIERZYNE
Wydział Geodezji
i Gospodarki Nieruchomościami

KOPIA MAPY
SKALA

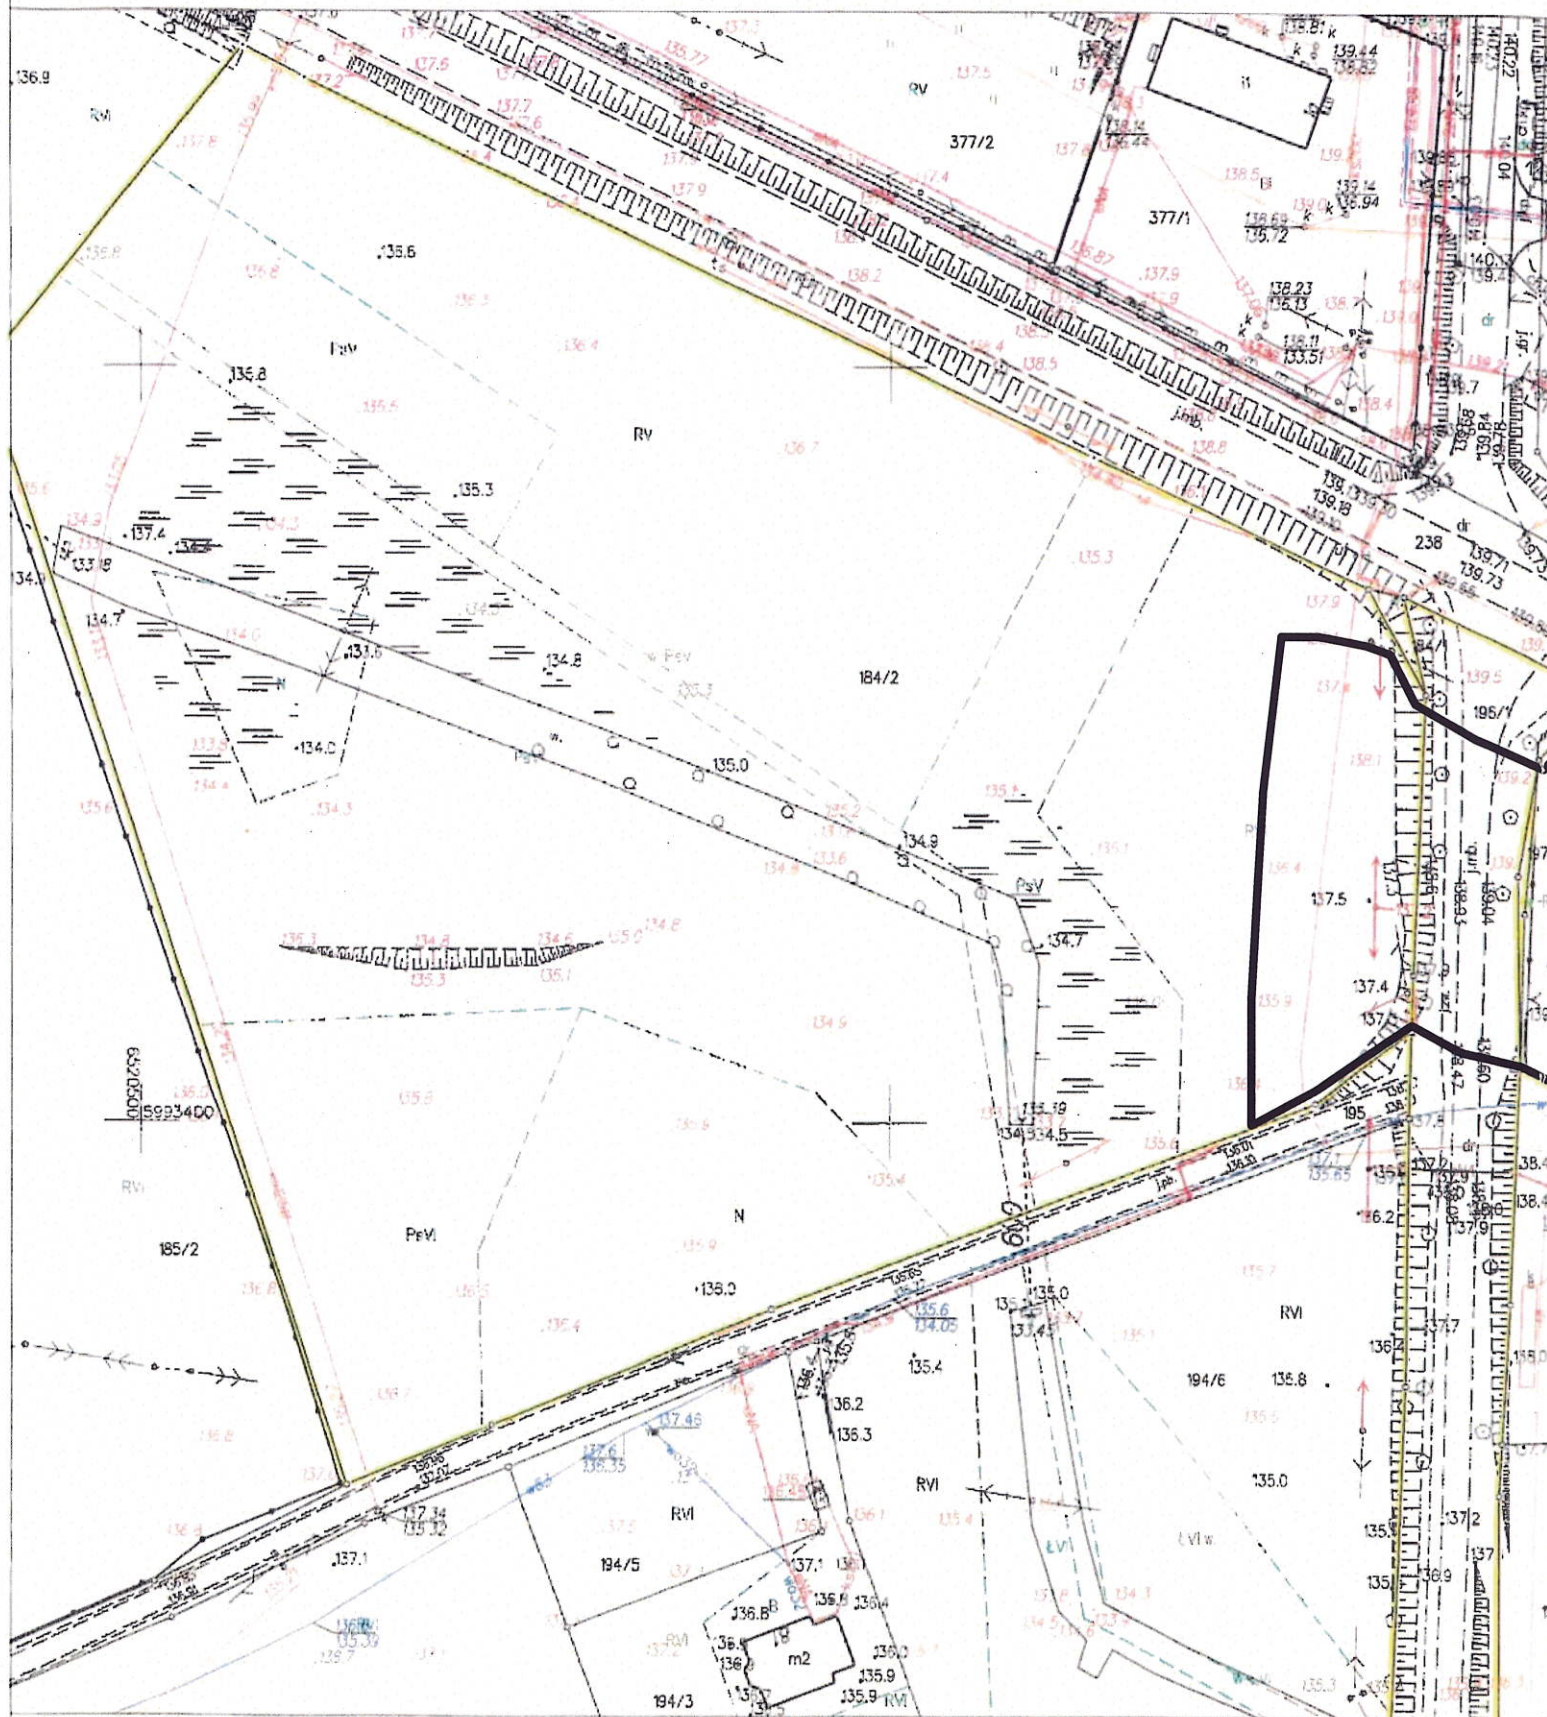

Kościerzyna dn. 24.10.2023
Sporządziła/wydruk: Agnieszka Lidzbarska

Poswiadcza się zgodność niniejszej kopii z treścią materiału
państwowego zasobu geodezyjnego i kartograficznego

