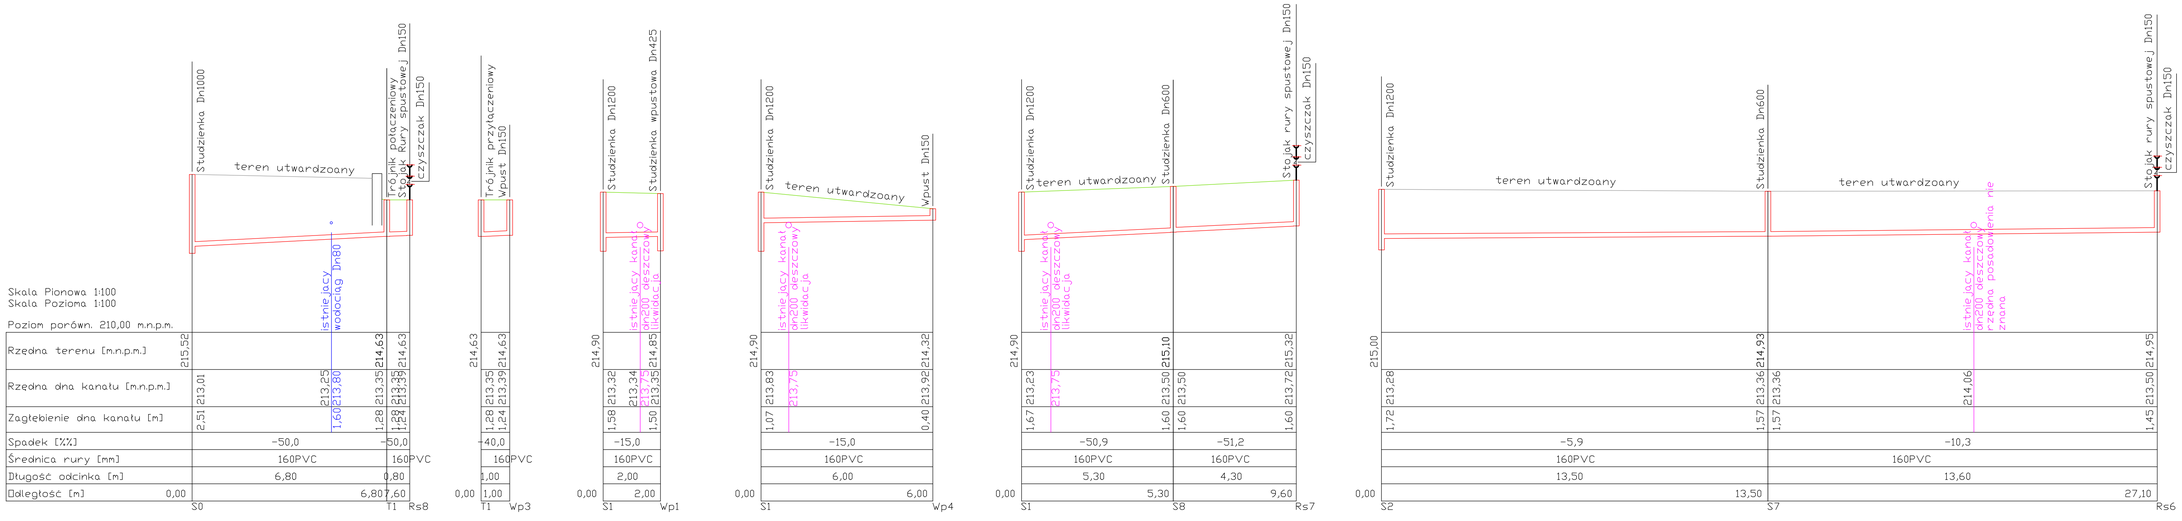


| | | | | | |
|---|---|---|---|---|---|
| Jednostka projektowa | BOGDAN MISZCZYSZYN<br>Biuro Projektowe | | | 37-700 Przemyśl<br>ul. Garbela 1<br>tel.: 0-16-6-96-7 | |
| Temat opracowania | PRZEBUDOWA KANALIZACJI WÓD OPADOWYCH - CZĘŚĆ POŁUD.-ZACH. | | | | |
| Nazwa ryk. | PROFIL PRZYŁĄCZY SPUSTOWYCH NR1 | | | PROJEKT WYKONAWCZY | |
| Inwestor | LICEUM OGÓLNOKSZTAŁCĄCE NR1 im.J.Słowackiego w Przemyślu | | | | |
| Obiekt | Budynek Liceum Ogólnokształcącego Nr1<br>37-700 Przemyśl, ul. J. Słowackiego 21 | | | Dz-ka 207<br>Nr.155/3,936/1 | Skala<br>1:100/100 |
| Projektant | mgr inż. Bogdan Miszczyszyn<br>upr. UMK/VZ/6386/37/88 | Branża | Data | Podpis | Nr ryk. |
| Sprawdzający | | INSTALACJE SANITARNE | 04.2022 | | IS-05 |
| Opracował | mgr inż. Bogdan Miszczyszyn<br>upr. UMK/VZ/6386/37/88 | | | | |