



Rozwinięcie T1a  
SKALA 1:5

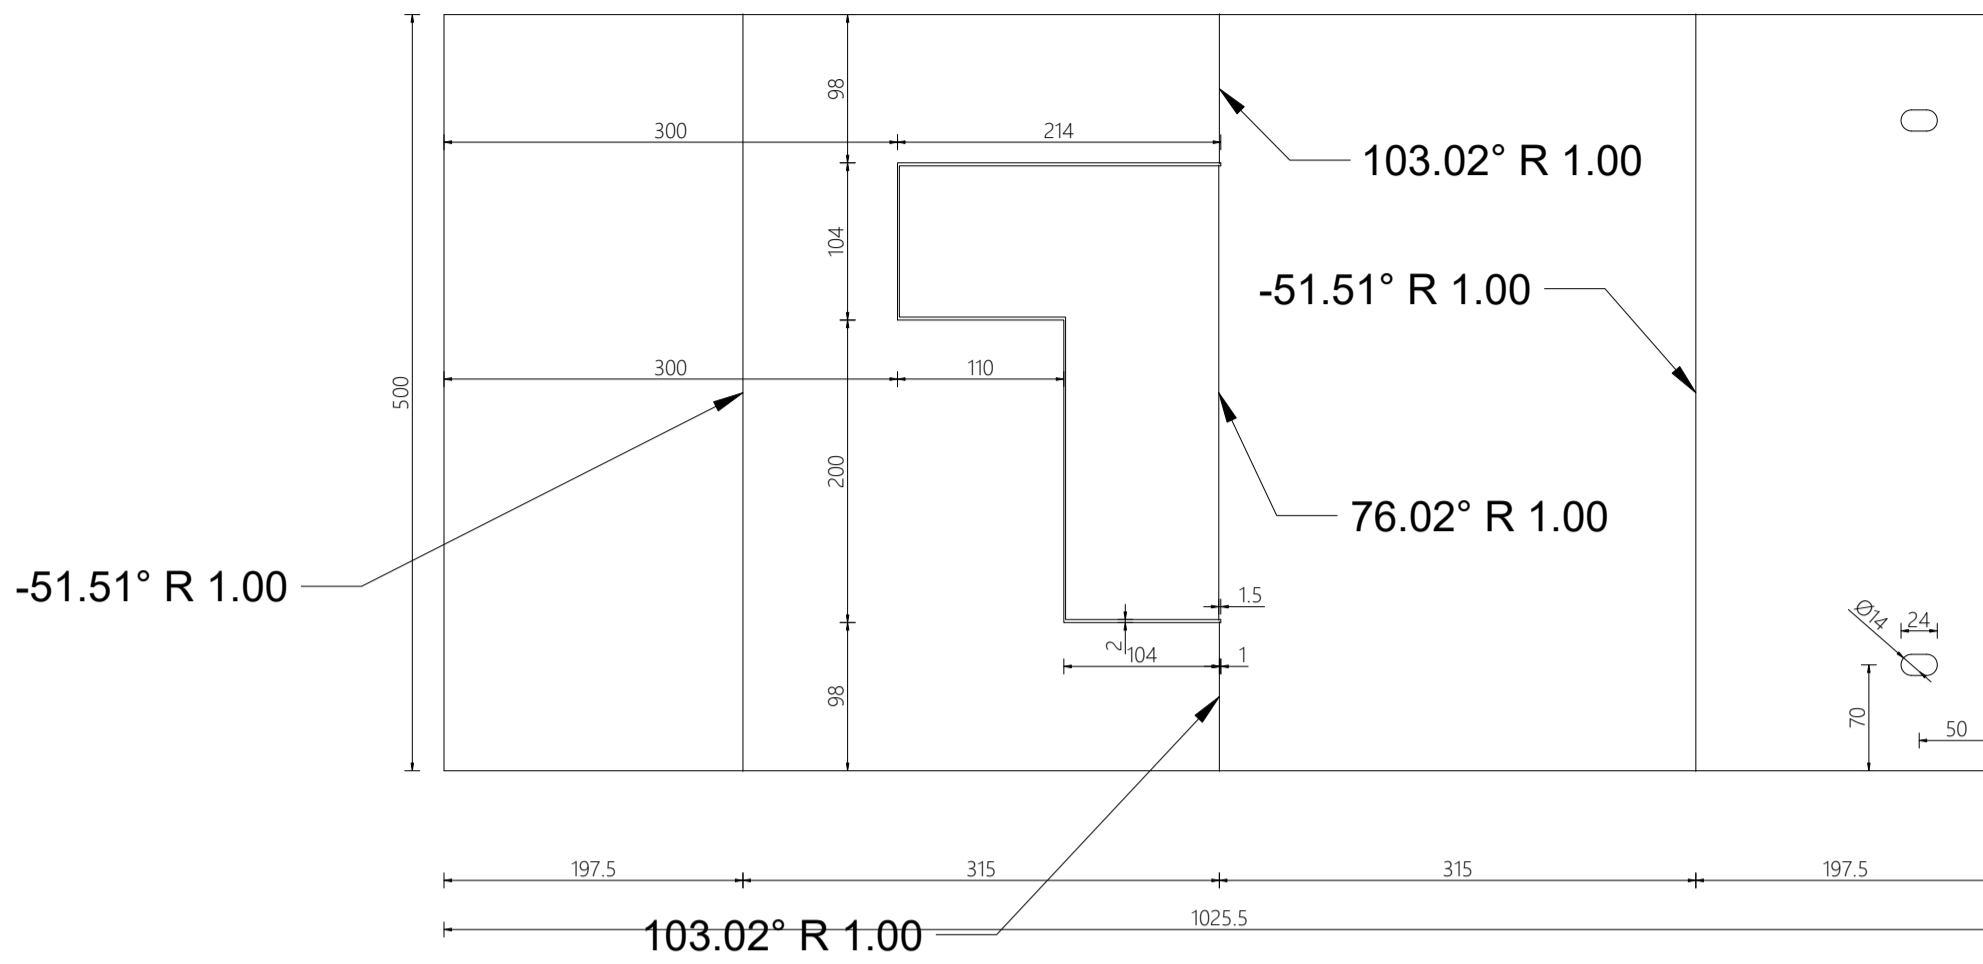


Element T1  
SKALA 1:5


Widoki pomocnicze  
SKALA 1:20

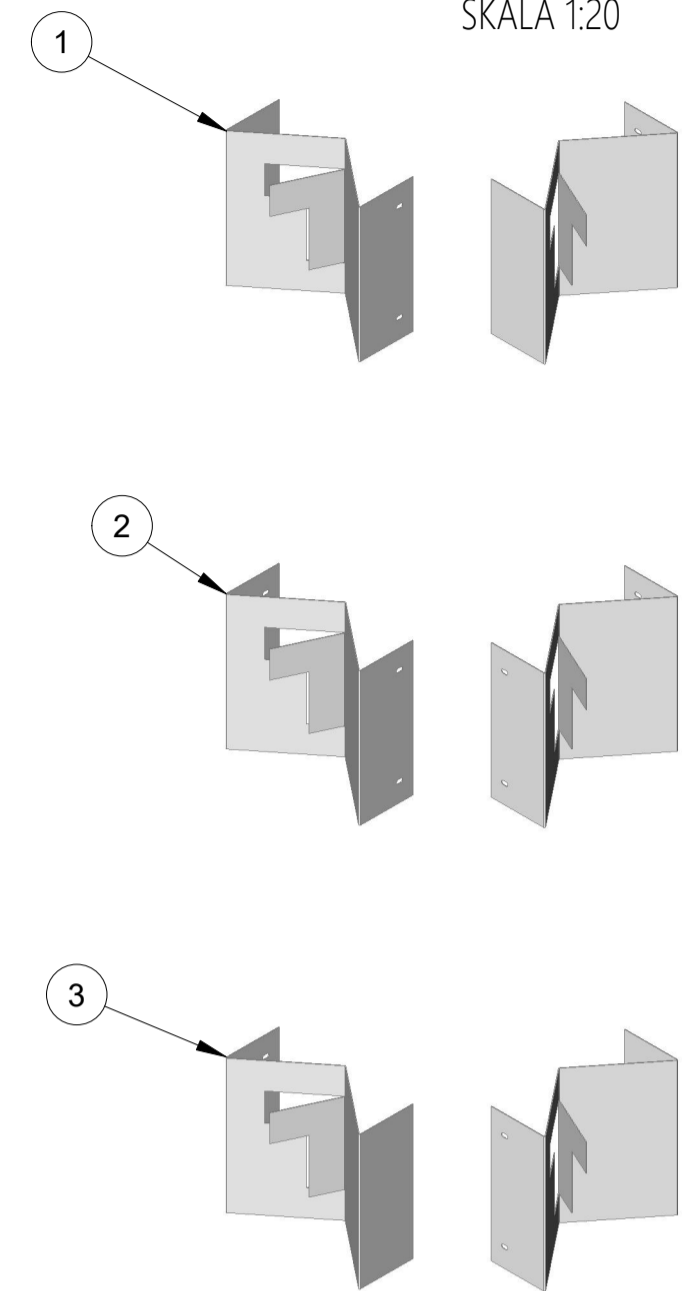


Rozwinięcie T1b  
SKALA 1:5

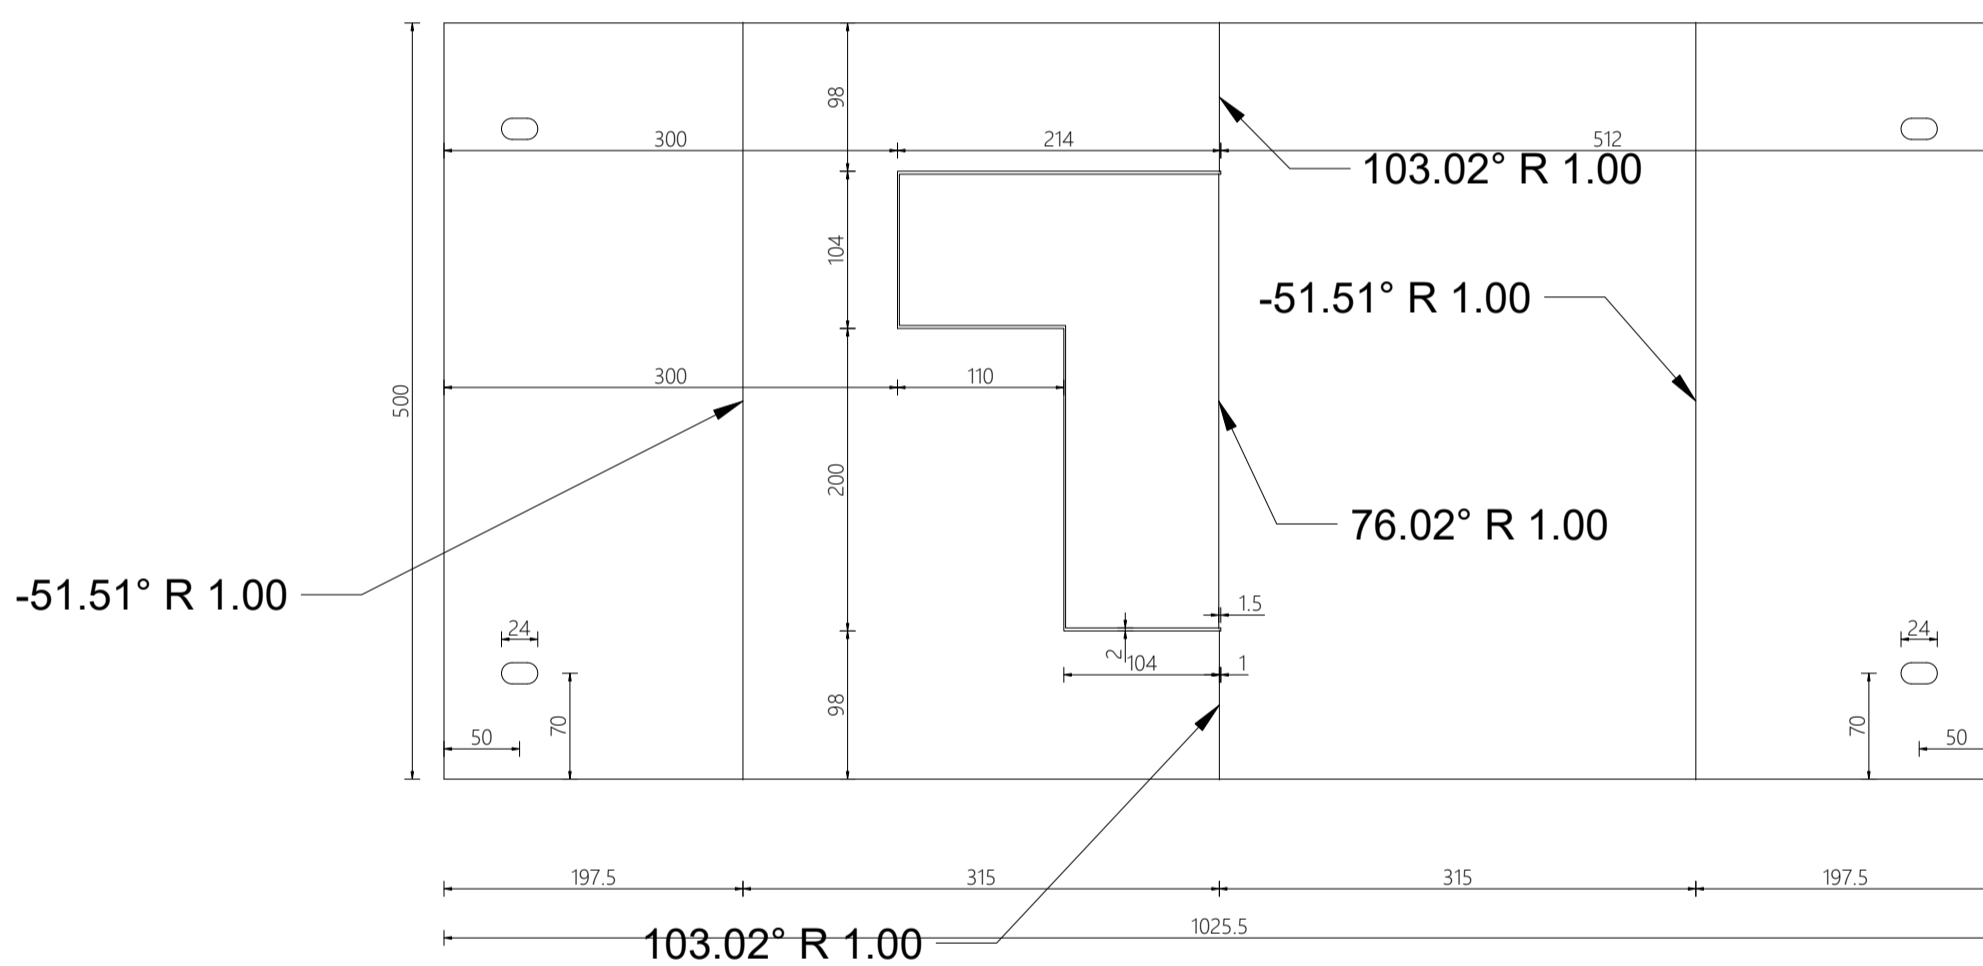

Widok z góry  
SKALA 1:10

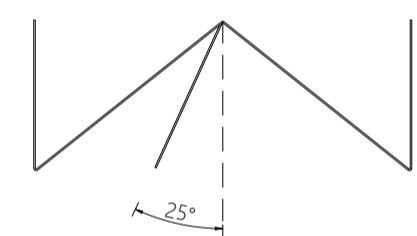

Rozwinięcie T1c  
SKALA 1:5

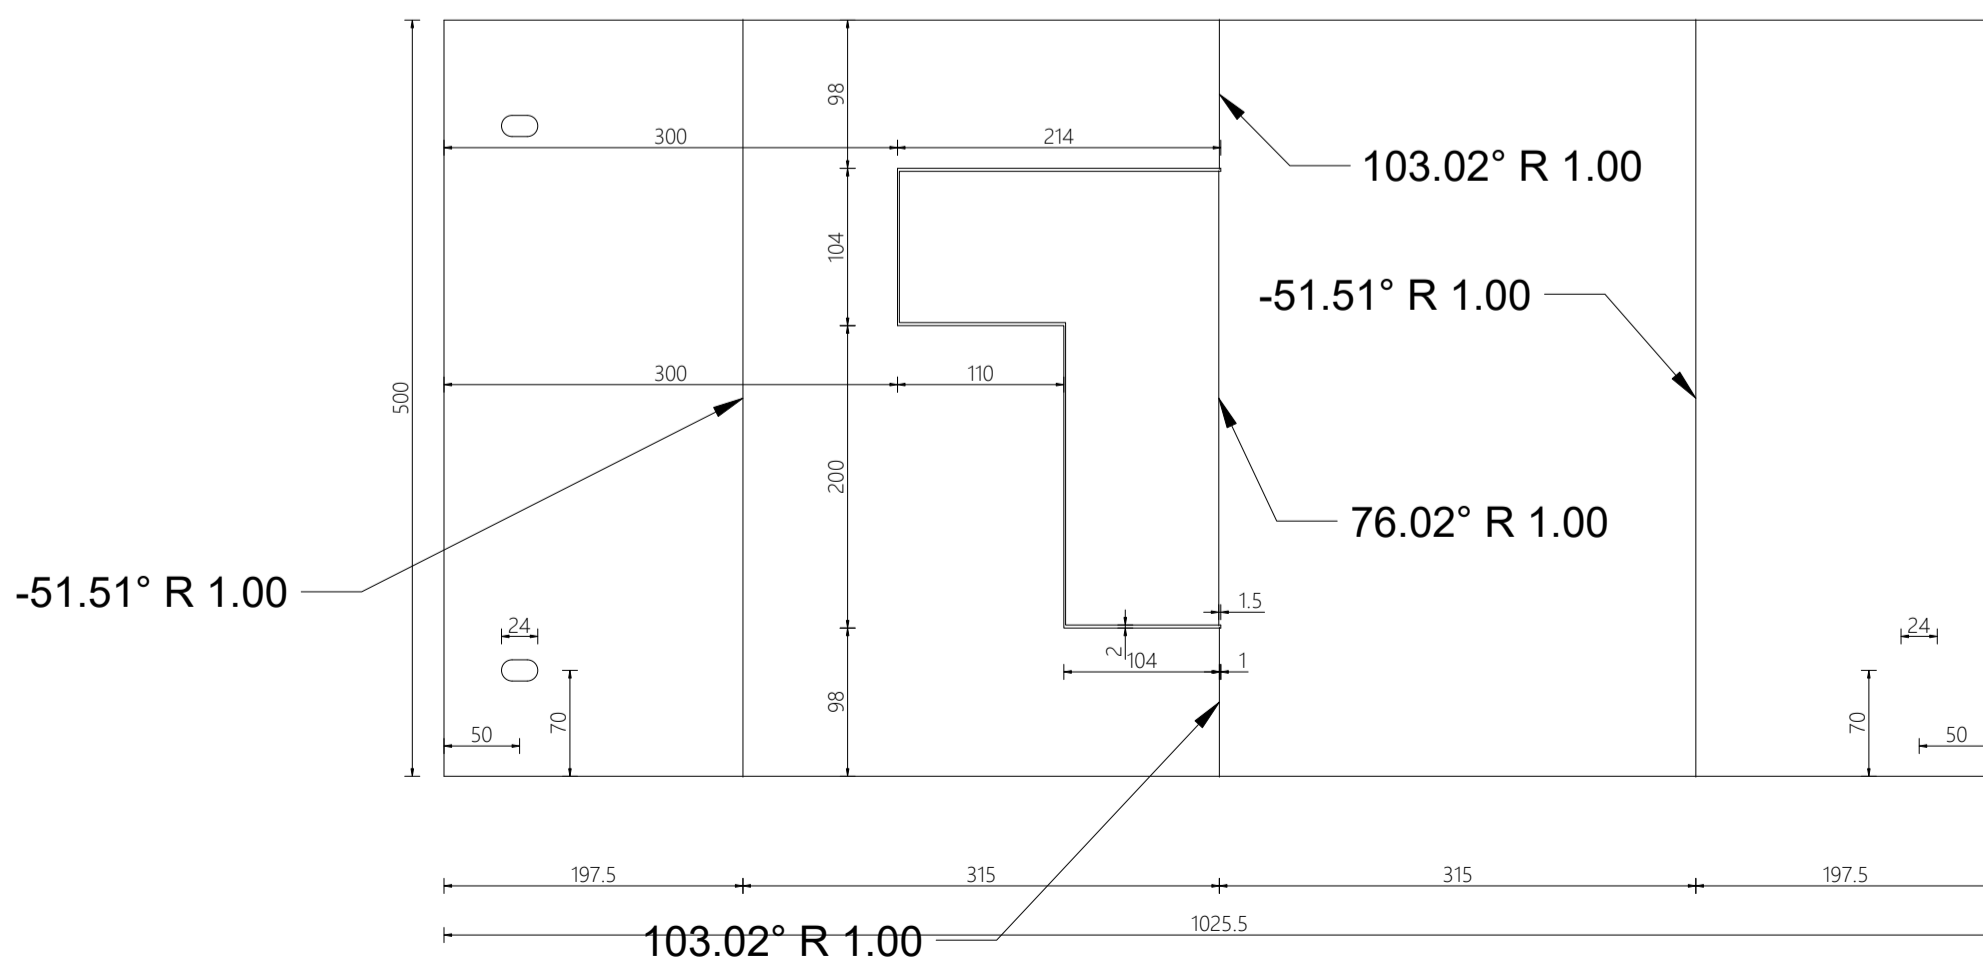

Zestawienie				
Lp.	Komponent	Ilość	Masa, kg	Masa całk. netto, kg
1	T wer. 1a	4	8.20	32.79
2	T wer. 1b	16	8.19	131.00
3	T wer. 1c	4	8.20	32.79
Całkowita:				196.58

UWAGI :

1. Stal 1.4404
2. Wykonać sztuk; patrz zestawienie.
3. Wymiary podano w mm.
4. Zabezpieczenia antykorozyjne podano w opisie technicznym.

WENSKI KONSTRUKCJE		WENSKI KONSTRUKCJE Lukasz Wenski 85-440 Bydgoszcz, ul. Dzieciolowa 15 kom. +48 888 777 233 email: biuro@wenski-konstrukcje.pl	
Projektował: mgr inż. Władysław Wenski upr. proj. ALB-K2-7210/206/90 upr. bud. GP-K2-7342/667/94 specj. konstrukcyjno-budowlana	Podpis:	Investor: Miejsko Bydgoszcz ul. Jezuitcka 1 85-102 Bydgoszcz	
Opracował: mgr inż. arch. Maria Jankowska	Podpis:	Temat: Projekt wykonawczy instalacji przestrzennej na elewacji budynku Teatru Kameralnego przy ul. Grodzkiej 14-16 w Bydgoszczy	
Opracował: mgr inż. Lukasz Wenski	Podpis:	Obiekt: Teatr Kameralny	
Nr proj.: 22-Bydgoszcz-TK-PW	Data: 05.2022	Tytuł rys.: Element T1	
Branża: Konstrukcja	Skala: 1:5	Zmiana: 00	Nr rys.: 09
Wymiar rys.: 594x420			