


Przebudowa drogi wojewódzkiej nr 541
Polegająca na budowie chodnika
w km od 90+910 do km 91+151
Przekrój poprzeczny

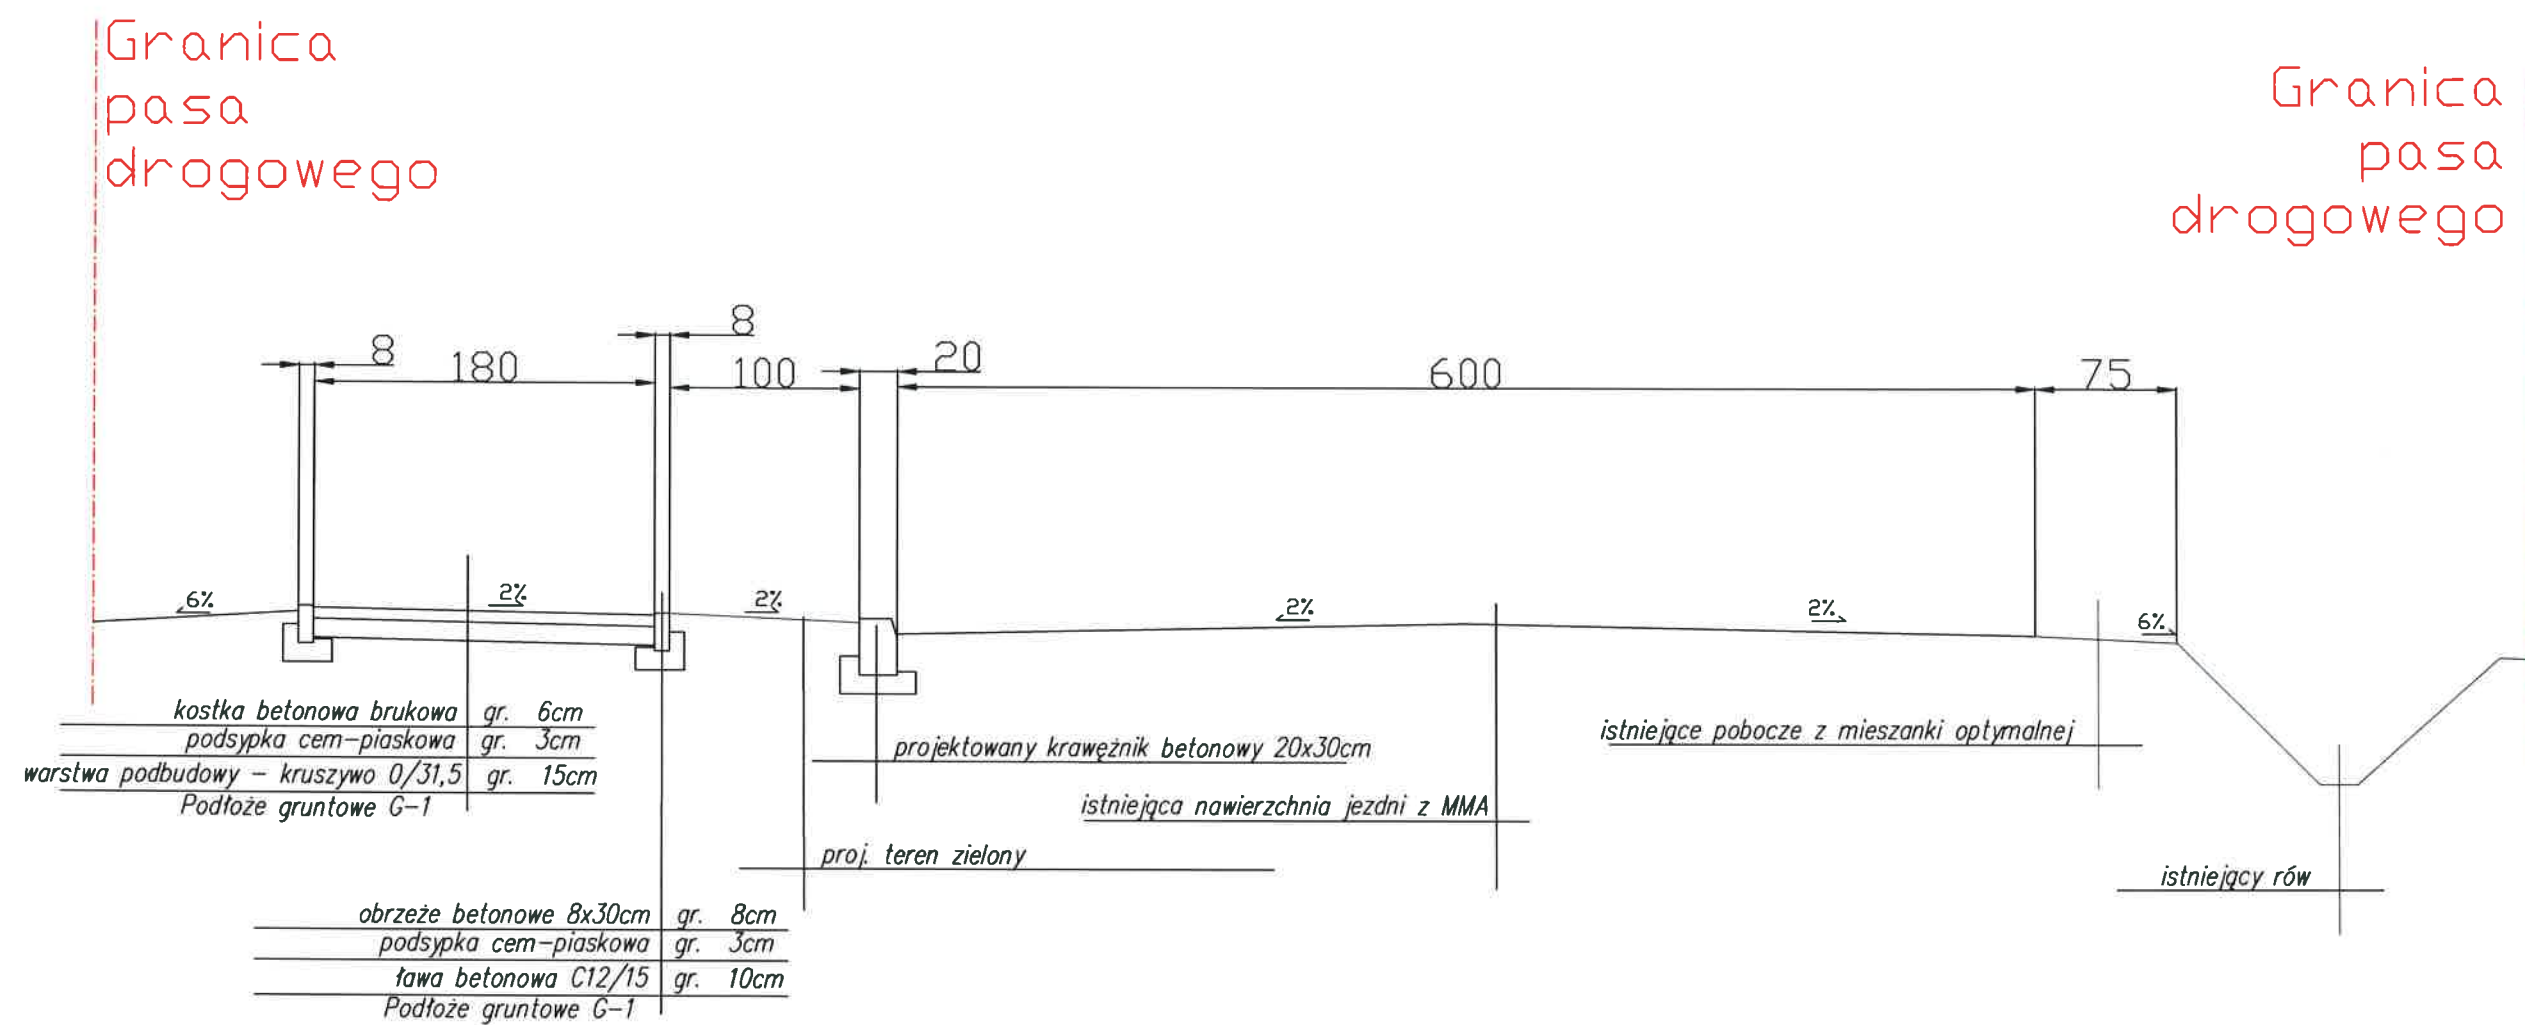

Opracował:

Przemysław Zydowo