


PRZEKRÓJ A-A

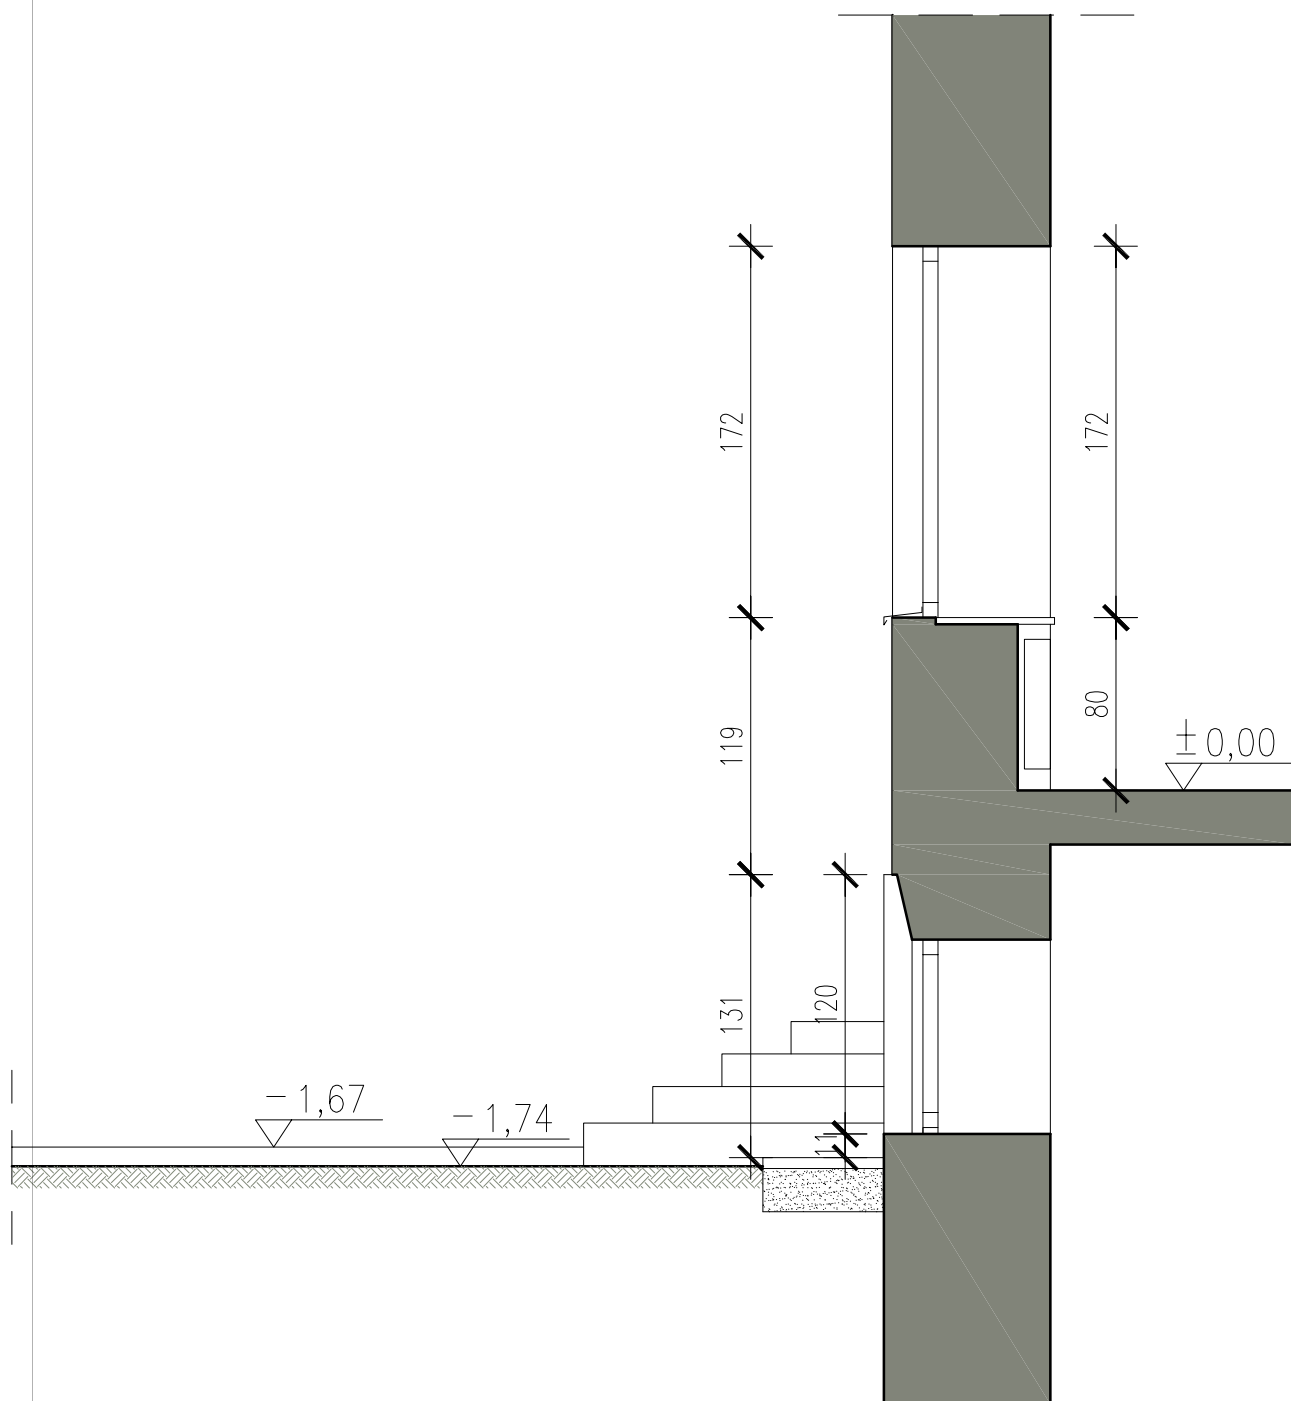

Projekt:	ROZBUDOWA DOMU STUDENCKIEGO „AKADEMIK” P.W. DLA PRZYSTOSOWANIA WEJŚCIA DO POMIESZCZEŃ PRZYCHODNI LEKARSKICH OD UL. MOCHNACKIEGO DLA POTRZEB OSÓB NIEPEŁNOSPRAWNYCH Adres inwestycji: ul. Akademicka 5, dz. nr ew. 65/1 obręb 2-02-05	 VODA						
		00-367 Warszawa ,M.Kopernika 8/18 m26 tel.:791 228 000 ;22/308 00 09						
Inwestor:	Politechnika Warszawska PI.Politechniki 1,00-661 Warszawa	Stanowisko	Imię i nazwisko		Nr uprawnień	Podpis		
		Projektant:	mgr inż.arch.Mariola TRZECIAK		Wa 620/91			
Treść Rysunku:	PRZEKRÓJ A-A			SKALA	DATA	Branża	Sekcja budynku	Nr rysunku
		PROJ.ARCH. –BUD.		1:50	16.12.2021	INW-02		