

# **PROJEKT STAŁEJ ORGANIZACJI RUCHU**

## **PROJEKTOWANIE, NADZORY TECHNICZNE 87-840 LUBIEŃ KUJ. SZKOLNA 11**

### **OBIEKT:**

BUDOWA DROGI GMINNEJ NR 120507C NADRÓŻ

### **LOKALIZACJA:**

SKRZYŻOWANIE DW 557 Z DG NR EW. 120507C  
W KM 6+128 W GMINIE ROGOWO

### **BRANŻA:**

DROGOWA

### **PROJEKTANT:**

INŻ. JAN SZELAŃGOWSKI  
UPR. PROJ-BUD. WBPP-AN 8386-5/5/16/80Wk

### **DATA OPRACOWANIA:**

10.10.2021R.

## ZAWARTOŚĆ OPRACOWANIA

1. Podstawy prawne	str. 3
2. Opis techniczny	str. 4
3. Warunki techniczne wykonania oznakowania	str. 5
4. Zestawienie projektowanych znaków	str. 6
5. Karta Opinii	str. 7
6. Część rysunkowa	str. 11

## **1. PODSTAWY PRAWNE:**

Opracowano na podstawie:

---

- Ustawa z dnia 20 czerwca 1997 r. Prawo O Ruchu Drogowym (Dz.U. 2021 poz. 450),
- Rozporządzenie Ministra Infrastruktury oraz Spraw Wewnętrznych i Administracji z dnia 31 lipca 2002 r w sprawie znaków i sygnałów drogowych (Dz.U. 2019 poz. 454 tekst jednolity)
- Rozporządzenie Ministra Infrastruktury z dnia 3 lipca 2003 r. w sprawie szczegółowych warunków technicznych dla znaków i sygnałów drogowych oraz urządzeń bezpieczeństwa ruchu drogowego i warunków ich umieszczania na drogach (t.j.: Dz.U. z 2019 r., poz. 2311)
- Rozporządzenie Ministra Infrastruktury oraz Spraw Wewnętrznych i Administracji z dnia 31 lipca 2002 r. w sprawie znaków i sygnałów drogowych (t.j.: Dz.U. z 2019 r., poz. 2310)
- Rozporządzenie Ministra Infrastruktury z dnia 23 września 2003 r. w sprawie szczegółowych warunków zarządzania ruchem na drogach oraz wykonywania nadzoru nad tym zadaniem (Dz. U. 2017 poz. 784 ze zm.)

## **2. OPIS TECHNICZNY**

### **Omówienie projektu:**

Przedmiotem opracowania jest projekt zmiany stałej organizacji ruchu dla włączenia drogi gminnej nr 120507C w drogę wojewódzką nr 557 Rypin – Lipno w km 6+128.

### **STAN ISTNIEJĄCY**

#### **Droga wojewódzka nr 557**

W obrębie inwestycji droga wojewódzka nr 557 charakteryzuje się parametrami:

- szerokość jezdni bitumicznej: 6,00m
- pobocze: gruntowe (str. L / P.)
- klasa techniczna: Z
- natężenie ruchu: 996 SDRR (2015)
- obszar prac: poza teren zabudowanym 90km/h
- oznakowanie pionowe: zgodnie z planem
- oznakowanie poziome – zgodnie z planem

Data inwentaryzacji oznakowania: 08.10.2021r.

#### **Droga gminna nr 120507C**

W obrębie inwestycji droga charakteryzuje się parametrami:

- szerokość jezdni bitumicznej: 5,00m
- pobocze: gruntowe utwardzone
- klasa techniczna: L
- obszar prac: poza terenem zabudowanym



- obowiązująca prędkość: 90km/h
- oznakowanie pionowe: brak
- oznakowanie poziome - brak

### **ZAKRES OPRACOWANIA:**

Włączenie drogi gminnej w drogę wojewódzką.

Na drodze gminnej wprowadza się znak zakazu B-20 ( brak trójkąta widoczności ) poprzedzony znakiem A-7 z tabliczką T-0 „Stop 150m”  
Dodatkowo na drodze gminnej wprowadza się znak E-2a. W ciągu drogi wojewódzkiej wprowadza się znaki ostrzegawcze A-6b/c.

Na krawędzi drogi wojewódzkiej wprowadza się znaki P-7c i P-12 zgodnie z planem sytuacyjnym.

**Termin wprowadzenia – 31.12.2022:**

### **3.      WARUNKI                      TECHNICZNE                      WYKONANIA OZNAKOWANIA**

Zgodnie z Rozporządzeniem Ministra Infrastruktury z dnia 3 lipca 2015r. w sprawie szczegółowych warunków technicznych dla znaków i sygnałów drogowych oraz urządzeń bezpieczeństwa ruchu drogowego i warunków ich umieszczania na drodze (Dz. U. z 2015r, poz. 1314) wraz z załącznikami 1,2,3,4 **z grupy średniej.**

Wszystkie znaki winny mieć znak CE lub B. Z blachy ocynkowanej na słupkach metalowych ocynkowanych. Odwrotna strona tarczy znaku i tabliczki, jeżeli nie jest wykorzystywana do umieszczania znaku dla jadących z przeciwnego kierunku, powinna mieć barwę szarą. Na odwrotnej stronie tarczy znaku należy umieścić informacje zawierające dane identyfikujące producenta znaku, typ folii odblaskowej użytej do wykonania lica znaku, miesiąc i rok produkcji znaku

Słupki znaków tymczasowych należy oznaczyć trwale trzema opaskami barwy żółtej.

#### 4. ZESTAWIENIE PROJEKTOWANYCH ZNAKÓW

<i>Znaki pionowe</i>			
<i>L.p.</i>	<i>nazwa</i>	<i>wielkość</i>	<i>ilość</i>
<i>1.</i>	<i>A-6b</i>	<i>Średnia</i>	<i>1</i>
<i>2.</i>	<i>A-6c</i>	<i>Średnia</i>	<i>1</i>
<i>3.</i>	<i>A-7</i>	<i>Średnia</i>	<i>1</i>
<i>4.</i>	<i>B-20</i>	<i>Średnia</i>	<i>1</i>
<i>5.</i>	<i>E-2a</i>	<i>Średnia</i>	<i>1</i>
<i>6.</i>	<i>T-0 „Stop”</i>	<i>Średnia</i>	<i>1</i>
	<i>słupki</i>		<i>6</i>
<i>Znaki poziome</i>			
<i>1.</i>	<i>P-7c</i>	<i>10mb</i>	<i>0,6m2</i>
<i>2.</i>	<i>P-12</i>	<i>6 mb</i>	<i>3,0m2</i>

**STAROSTA RYPIŃSKI**  
ul. Warszawska 38  
87-500 RYPIN

Rypin, dn. 24.11.2021 r.

KT.7126.44.2021

**Projektowanie, nadzory techniczne**

**Jan Szelągowski**

**ul. Szkolna 11, 87-840 Lubień Kujawski**

### **KARTA UZGODNIENÍ**

W odpowiedzi na wniosek z dnia 16.11.2021 r. (data wpływu: 19.11.2021 r.) w sprawie wydania opinii do projektu stałej organizacji ruchu drogi wojewódzkiej nr 557 w związku z wykonaniem włączenia drogi gminnej nr 120507C w km 6+128 strona lewa w miejscowości Nadróż, na podstawie §3 ust 1 pkt.8 rozporządzenia Ministra Infrastruktury z dnia 23 września 2003 r., w sprawie szczegółowych warunków zarządzania ruchem na drogach oraz wykonywania nadzoru nad tym zarządzaniem (Dz. U. z 2017 r. poz. 784) wydaję **opinię pozytywną.**

Załączniki:

1. egz. projektu

**STAROSTA**  
  
mgr Jarosław Sochacki

Otrzymują :

1. Adresat
2. a/a

Sporządził: Michalski Przemysław

## 5. KARTA OPINII

**Do projektu stałej organizacji ruchu w zakresie skrzyżowania DW  
557 z DG nr 120507C w km 6+128 w gm. Rogowo m. Nadróż**

WÓJT GMINY ROGÓWO  
Rogówko 52-87-515 Rogówko  
pow. rypiński  
woj. kujawsko-pomorskie

*mgr* *R. Rybiński*  
**Z up. Wójta**  
**mgr Rafał Rybiński**  
Inspektor

ZDW.I2c.508.180.2021

Bydgoszcz, dnia 14.12.2021

### KARTA UZGODNIEŃ

Do zatwierdzenia projektu zmiany stałej organizacji ruchu w związku z włączeniem drogi gminnej nr 120507C do drogi wojewódzkiej nr 557 w km 6+128 strona lewa w m. Nadróż zgodnie z uzgodnieniem nr ZDW.I2e.5352.54.1.2021.

Zarząd Dróg Wojewódzkich w Bydgoszczy opiniuje pozytywnie projekt zmiany stałej organizacji w związku z włączeniem drogi gminnej nr 120507C do drogi wojewódzkiej nr 557 w m. Nadróż z następującymi uwagami:

- brak podpisu projektanta na rysunku,
- na tabliczce T-0 pod znakiem A-7 umieścić napis „Stop” a nie „STOP”,
- brak trójkąta widoczności.

Nieodłącznym elementem niniejszej opinii jest załącznik graficzny.

Z-ca Dyrektora ds. Inwestycji

  
mgr inż. Leszek Nitka

Opiniował:  
Starszy Referent  
mgr inż. Joanna Ziółkowska  
email: [j.malinowska@zdw-bydgoszcz.pl](mailto:j.malinowska@zdw-bydgoszcz.pl)



Województwo  
Kujawsko-Pomorskie

ul. Dworcowa 80  
85-010 Bydgoszcz  
tel. 52-370-57-13  
fax 52-370-57-16

Zarząd Dróg Wojewódzkich w Bydgoszczy  
jest Jednostką Samorządu Województwa Kujawsko-Pomorskiego

[www.zdw-bydgoszcz.pl](http://www.zdw-bydgoszcz.pl)  
[sekretariat@zdw-bydgoszcz.pl](mailto:sekretariat@zdw-bydgoszcz.pl)


KOMENDA WOJEWÓDZKA POLICJI  
w Bydgoszczy  
woj. kujawsko-pomorskie  
6 Nr sprawy R21/126912/1532/nmU

mgr inż. Wiesława Majcher-Karwowska

06. GRU. 2021

## **CZĘŚĆ RYSUNKOWA**



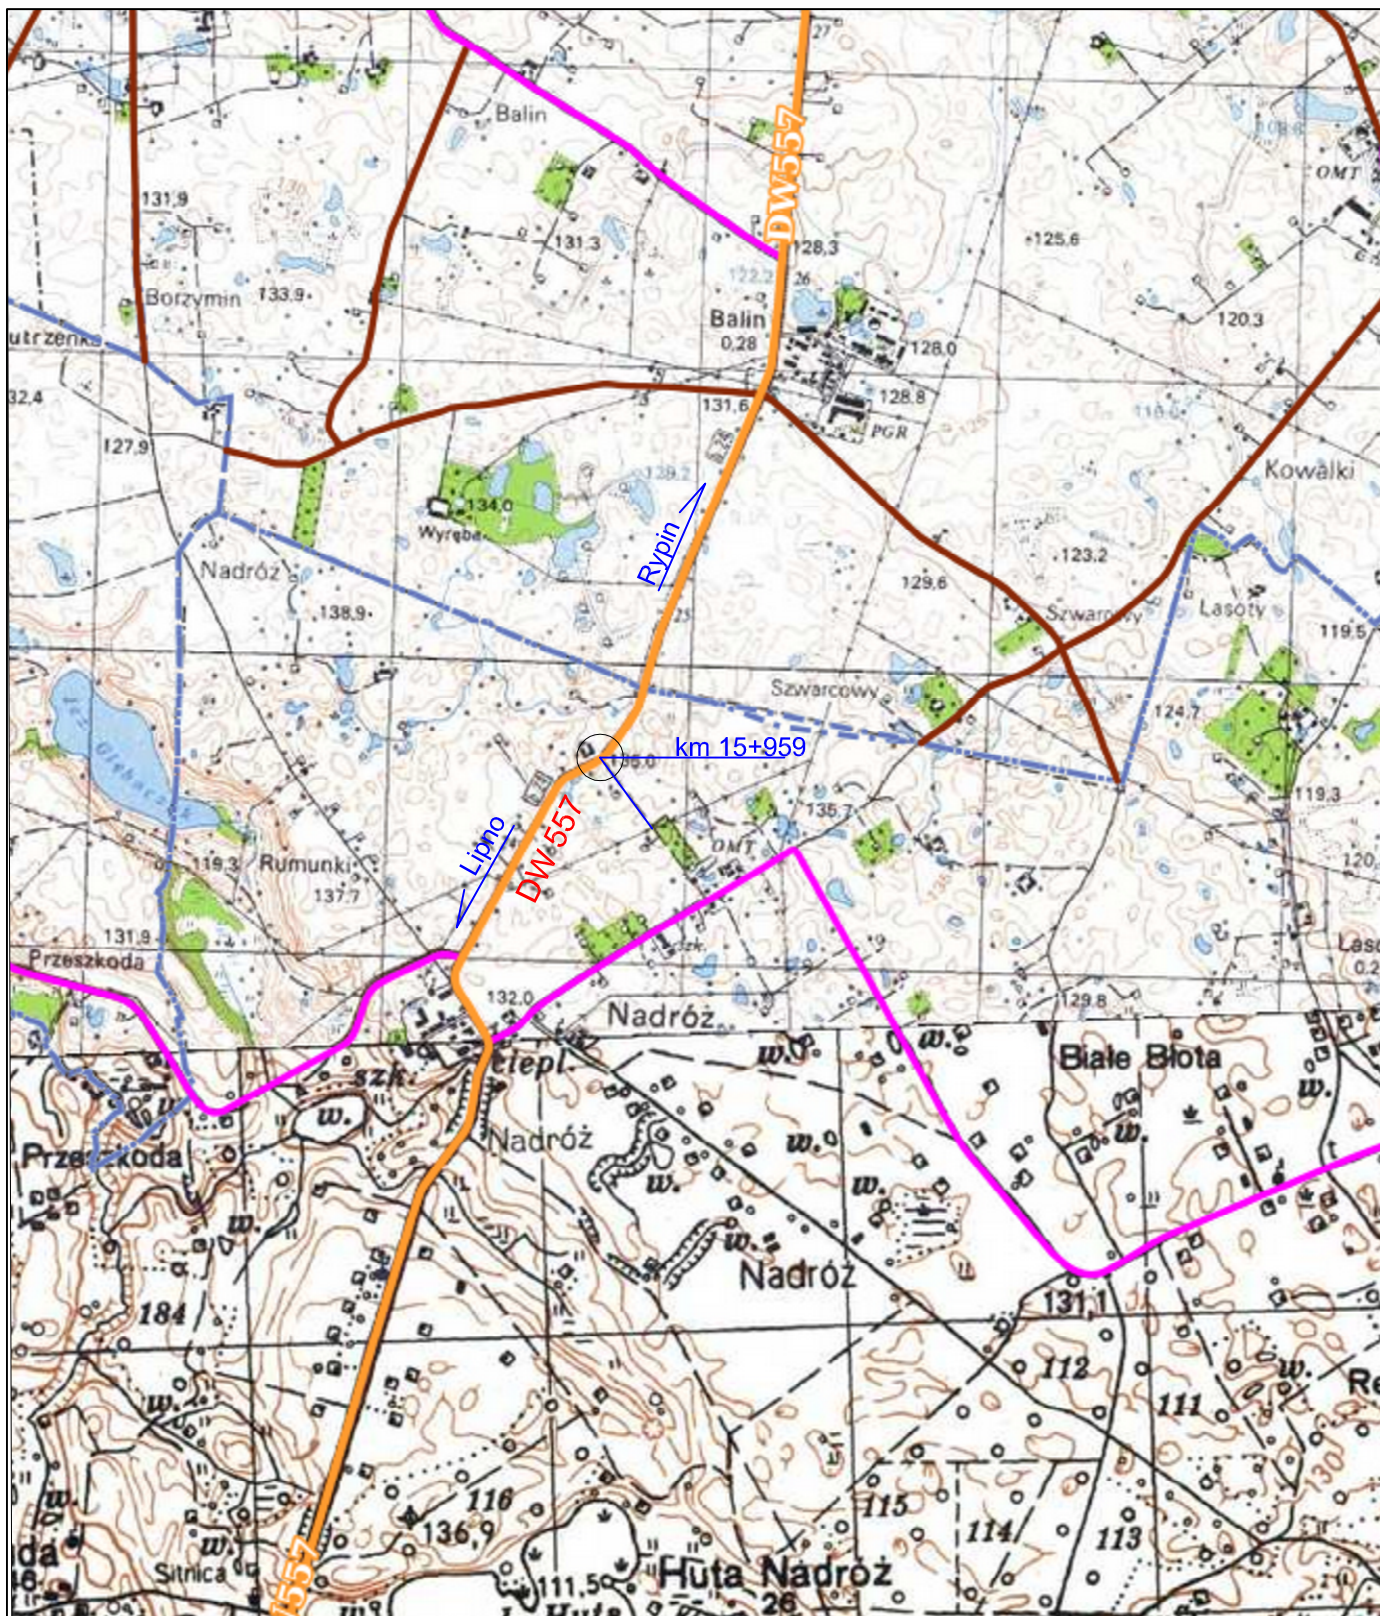

**PROJEKTOWANIE, NADZORY TECHNICZNE  
87-840 LUBIEŃ KIJ. SZKOLNA 11**

OBIEKT:	BUDOWA DROGI GMINNEJ NR 120507C W MIEJSCOWOŚCI NADRÓŻ		
LOKALIZACJA:	GMINA ROGOWO MIEJSCOWOŚCI NADRÓŻ		
BRANŻA:	<b>STAŁA ORGANIZACJA RUCHU</b>		
PROJEKTANT:	INŻ. JAN SZELAŃGOWSKI UPR. PROJ-BUD. WBPP-AN 8386-5/5/16/80Wk		PODPIS:
DATA: 10.10.2021	SKALA: 1:25 000	Plan orientacyjny	Nr rys. 1



