

**PROFIL SIECI KANALIZACJI
DESZCZOWEJ**
- odcinek D4 - Wyl

1:100
1:500

Poziom por.
150,00 m n.p.m.

Rzędna terenu projektow.	161,23		161,50	161,25	159,30		158,40		158,20		158,10
Rzędna dna kanału	157,55		157,46	157,45			157,34		157,28		157,10
Zagłębienie dna kanału [m]	3,68		4,04	3,80			1,06		0,92		1,00
Odległości [m]		22,45			30,09		16,28			45,42	
Średnice, materiał											0,4%
Spadek											
Długość trasy [m]	0,00		22,45	24,32			52,54		68,82		114,24

D4

D3

SP₁

D2

D1

Wyl

PRACOWNIA

DeCADA

PROJEKTOWA

inż. Jędrzej Myszkowski ul. Woźna 14 Kościerzyna tel. 58 687 11 59, 609 511 959

NAZWA INWESTYCJI:

PROJEKT TECHNICZNY

LOKALIZACJA:

BUDOWA SIECI KANALIZACJI DESZCZOWEJ

dz. nr: 70/19, 215, 460/2, 98/3, 98/2 obr. 0004;
dz. nr: 250/4, 280/10, 251/8, 251/4 obr. 0011 gm. Kościerzyna M. woj. pomorskie

PROJEKTANT:

inż. Jędrzej Myszkowski

Nr UPRAWNIENI:

POM/0040/POOS/07

PODPIS:

[Podpis]

skala:
1:100/500

SPRAWDZAJĄCY:

inż. Iwona Myszkowska

POM/0045/POOS/09


data:
XI 2021r.

NAZWA RYSUNKU:


PROFIL SIECI KANALIZACJI DESZCZOWEJ - odc. D4 - Wyl

RYS. Nr

3

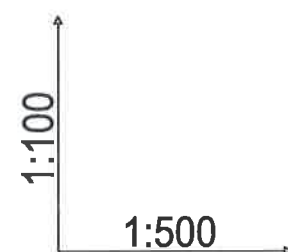

Poziom por.
150,00 m n.p.m.

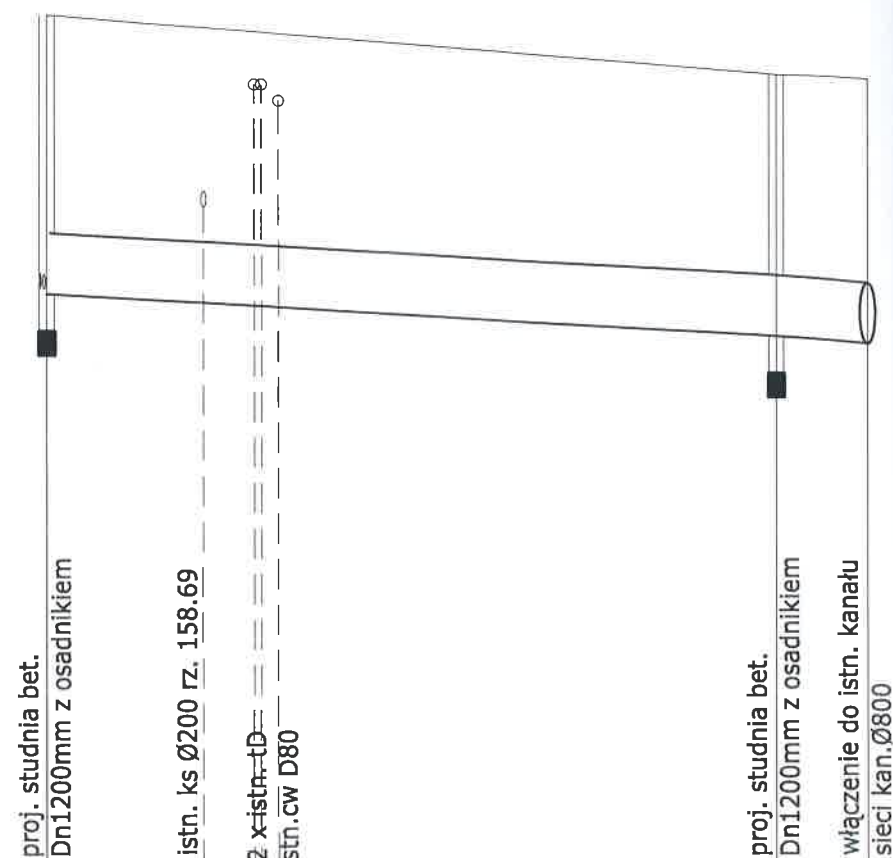


Rzędna terenu projektow.	161,23	160,31	160,31
Rzędna dna kanału	157,55	156,98	156,92
Zagłębienie dna kanału [m]	3,68	3,33	3,51
Odległości [m]		48,25	6,06
Średnice, materiał			1,1%
Spadek		WIPRO Ø800	
Długość trasy [m]	0,00	48,25	54,31

D4


D5

PROFIL SIECI KANALIZACJI DESZCZOWEJ

odcinek D4 - wł. Di - D3

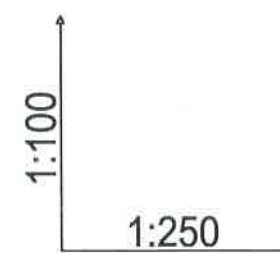

Poziom por.
150,00 m n.p.m.

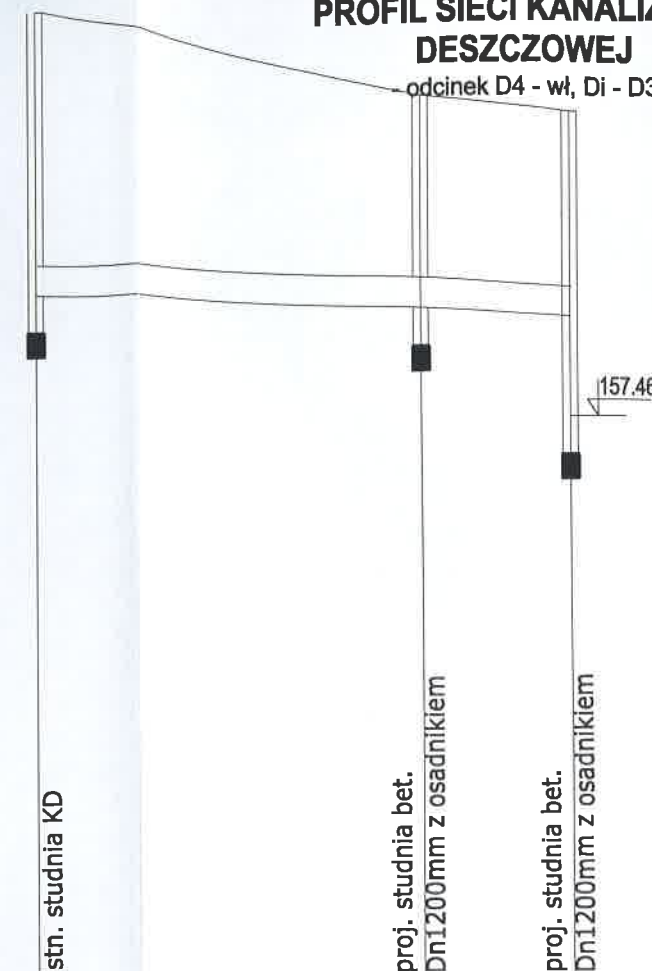

Rzędna terenu projektow.	162,98	161,72	161,50
Rzędna dna kanału	159,19	158,91	158,79
Zagłębienie dna kanału [m]	3,79	2,81	2,71
Odległości [m]		12,93	4,94
Średnice, materiał			2,2%
Spadek		WIPRO Ø400	
Długość trasy [m]	0,00	12,93	17,87

Di

D6

D3

PRACOWNIA		DeCada		PROJEKTOWA	
Inż. Jędrzej Myska ul. Wodna 14 Kościerzyna tel. 58 667 11 99, 609 511 999					
NAZWA INWESTYCJI: BUDOWA SIECI KANALIZACJI DESZCZOWEJ					
LOKALIZACJA: dz. nr: 70/19, 215, 460/2, 98/3, 98/2 obr. 0004; dz. nr: 250/4, 280/10, 251/8, 251/4 obr. 0011 gm. Kościerzyna M., woj. pomorskie					
PROJEKTANT:	Nr UPRAWNIENI:	PODPIS:	skala:		
Inż. Jędrzej Myska	POM/0040/POOS/07		1:100/500(250)		
SPRAWDZAJĄCY:			data:		
Inż. Iwona Myska	POM/0045/POOS/09		XI 2021r.		
NAZWA RYSUNKU: PROFIL SIECI KANALIZACJI DESZCZOWEJ - odc. D4 - wł. Di - D3				RYS. Nr	
				4	