


[cm]  
KR1

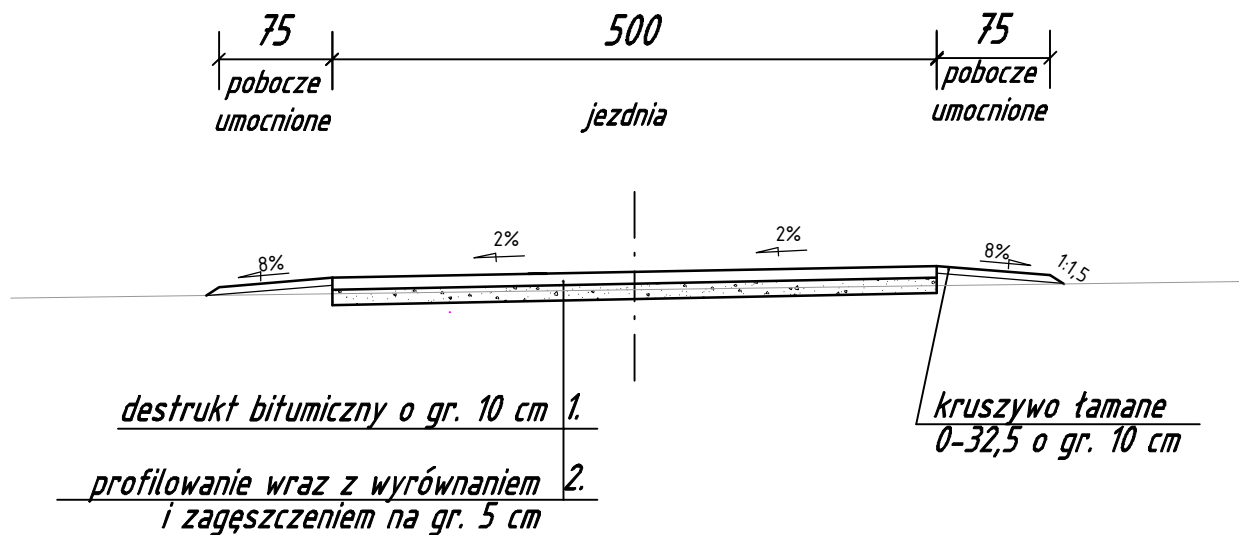

## PRZEKROJE NORMALNE

Nazwa i adres inwestycji	BBUDOWA DROGI DOJAZDOWEJ DO GRUNTÓW ROLNYCH, O SZEROKOŚCI MIN. 4 M OZNACZONEJ W EWIDENCJI GRUNTÓW JAKO OBRĘB KAMIONKA			
	Imię i Nazwisko	Nr uprawnień	Podpis	Skala 1:50
Projektował	mgr inż. Monika Białasik	ZAP/0187/POOD/10		
RYSUNEK NR 3		ARKUSZ NR 1/1		10.2023