


PLAN ORIENTACYJNY

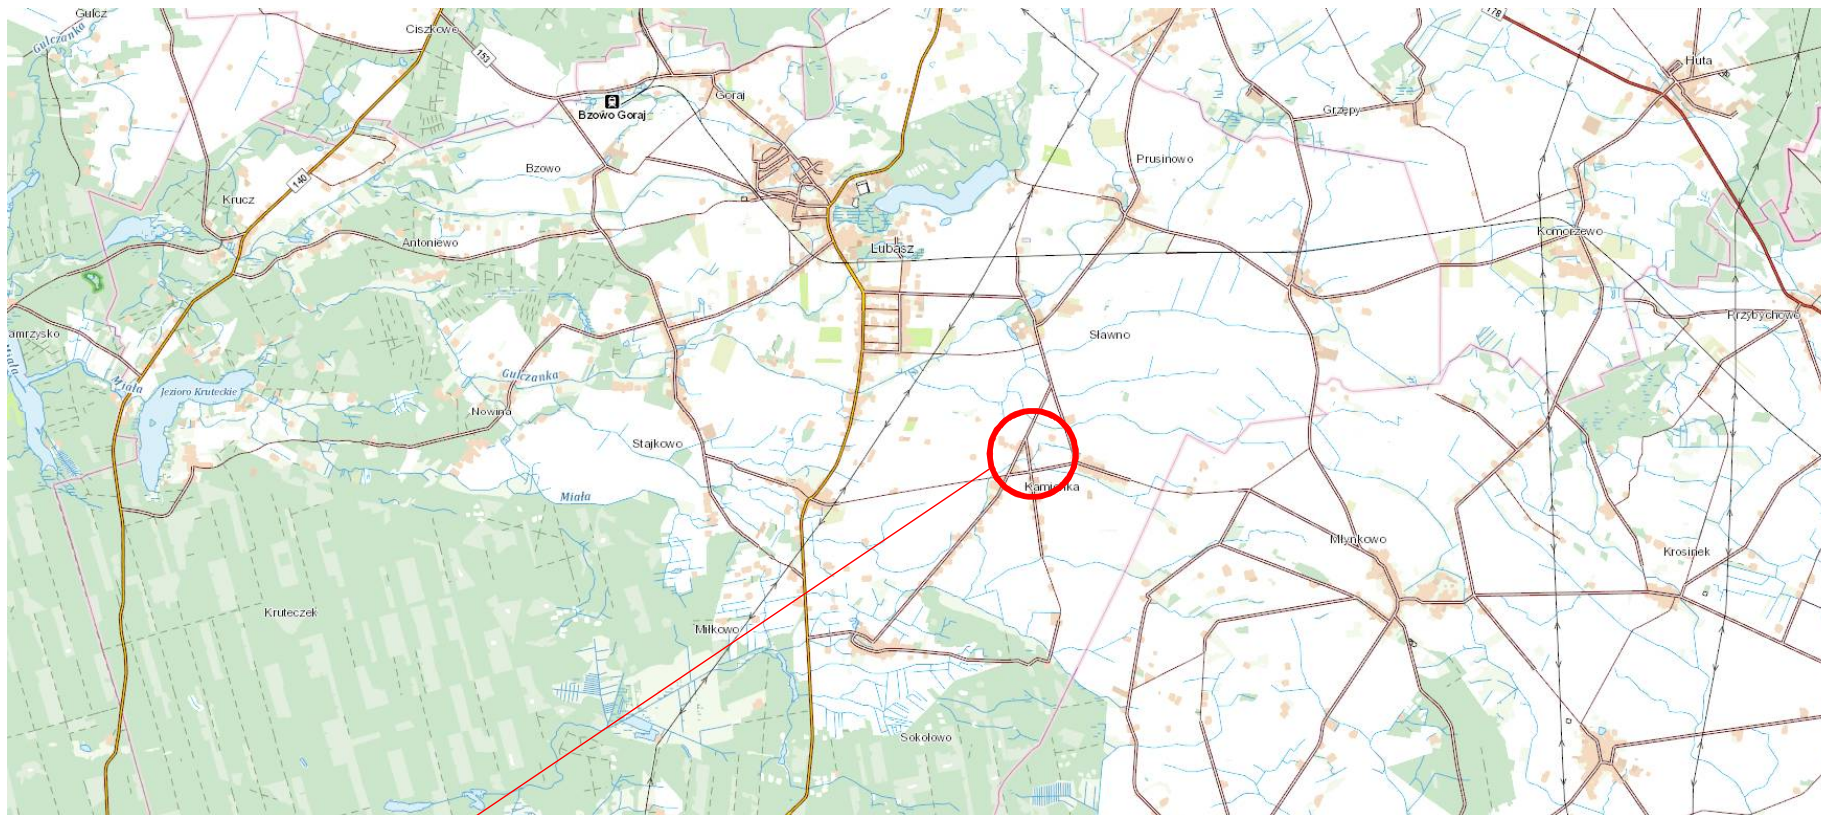

LOKALIZACJA INWESTYCJI