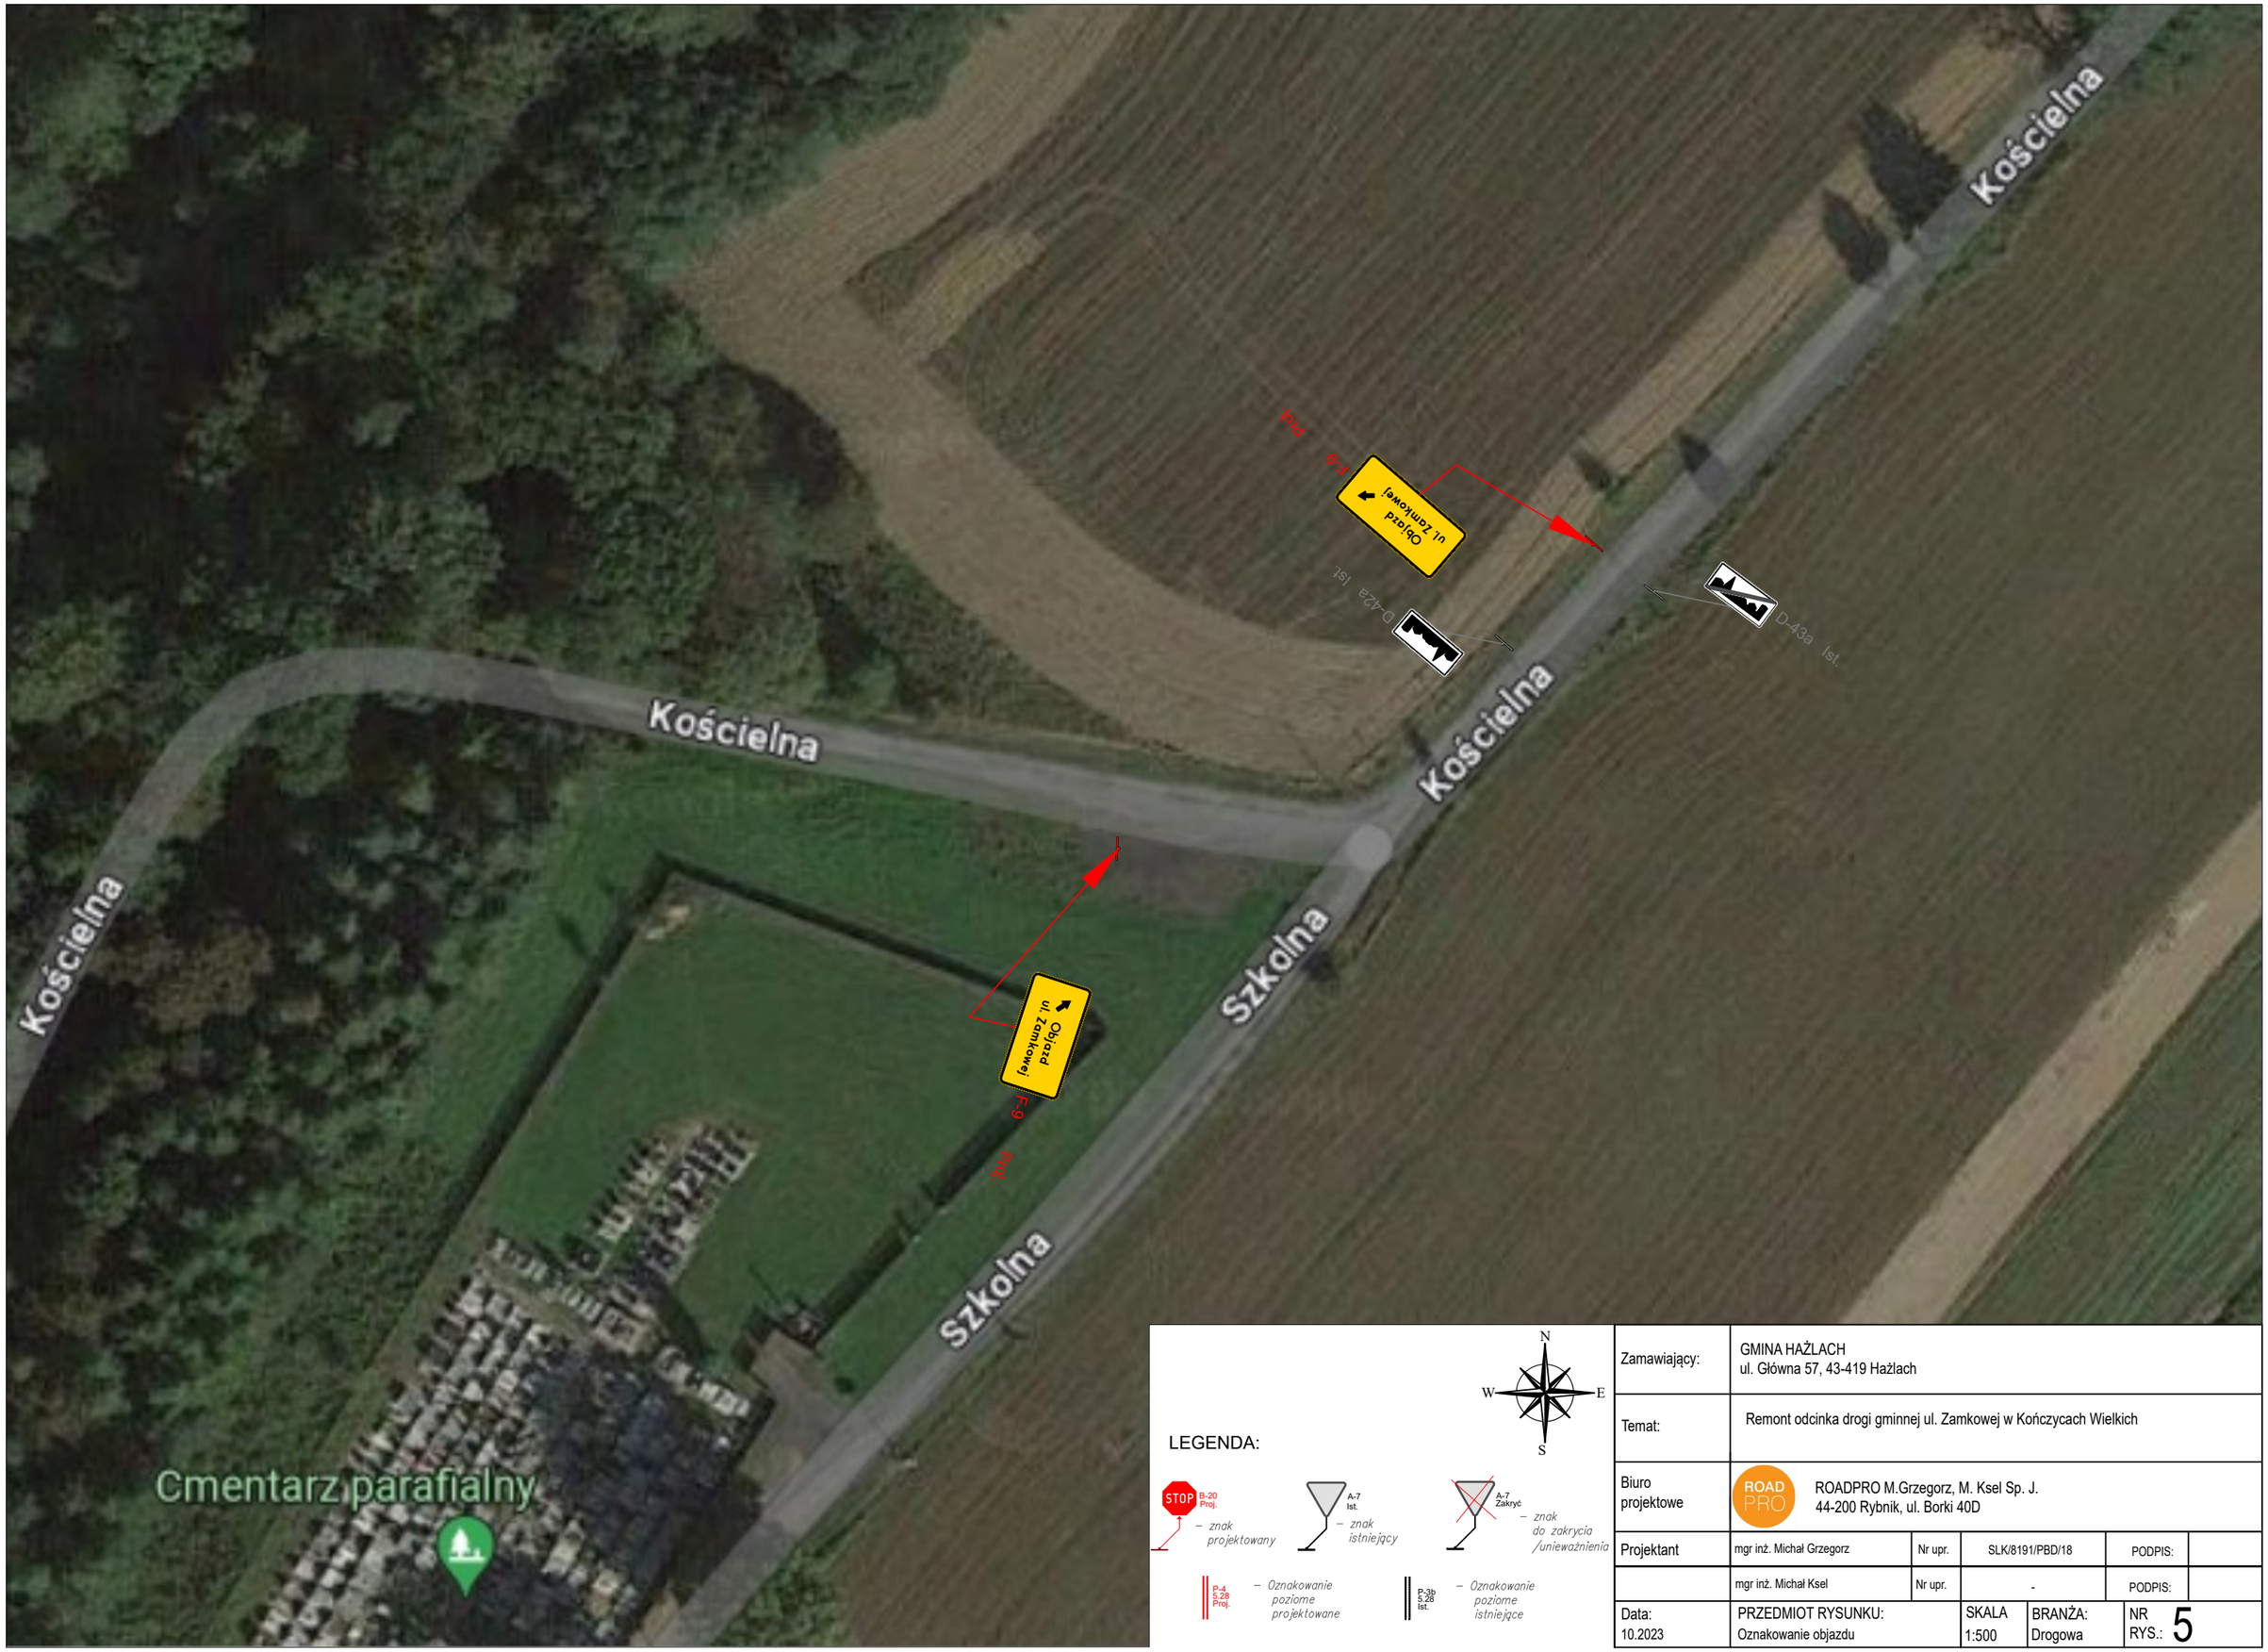

LEGENDA:

N
W E
S

STOP B-20 Proj. – znak projektowany

A-7 Ist. – znak istniejący

A-7 Zakryć – znak do zakrycia /unieważnienia

P-4 5.28 Proj. – Oznakowanie poziome projektowane

P-3b 5.28 Ist. – Oznakowanie poziome istniejące

Zamawiający:	GMINA HAŻLACH ul. Główna 57, 43-419 Hażlach				
Temat:	Remont odcinka drogi gminnej ul. Zamkowej w Kończycach Wielkich				
Biuro projektowe	ROADPRO M.Grzegorz, M. Ksel Sp. J. 44-200 Rybnik, ul. Borki 40D				
Projektant	mgr inż. Michał Grzegorz	Nr upr.	SLK/8191/PBD/18	PODPIS:	
	mgr inż. Michał Ksel	Nr upr.	-	PODPIS:	
Data: 10.2023	PRZEDMIOT RYSUNKU: Oznakowanie objazdu		SKALA 1:500	BRANŻA: Drogowa	NR RYS.: 5