


Przekrój normalny

Przebudowa drogi powiatowej nr 1709T Sztombergi - Sulisławice w m. Wola Wiśniowska

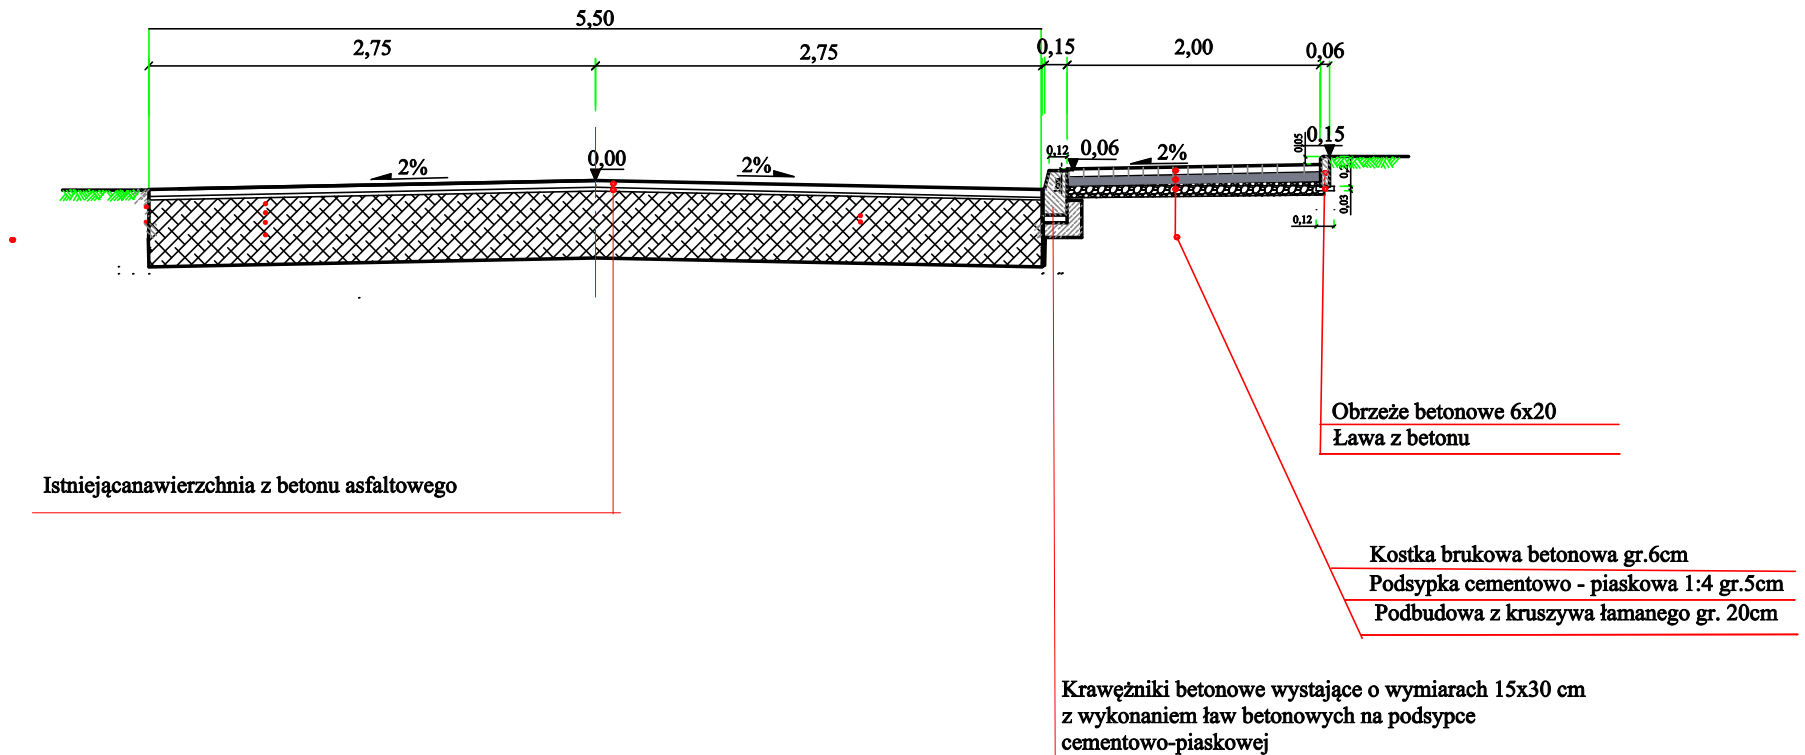

<i>Inwestor</i>		<i>Wykonawca</i>		
Powiat Staszowski		Zarząd Dróg Powiatowych w Staszowie ul. Drogowców 4, 28-200 Staszów		
<i>Obiekt</i>				
Przebudowa drogi powiatowej nr 1709T Sztombergi - Sulisławice w m. Wola Wiśniowska				
<i>Nazwa rysunku</i>				
PRZEKRÓJ NORMALNY				
<i>Opracowanie</i>	<i>Imię i nazwisko</i>	<i>Nr. uprawnień</i>	<i>Data</i>	<i>Podpis</i>
<i>Opracował</i>	inż. Paweł Krakowiak		Listopad 2023	
<i>Data opracowania</i>		<i>Branża</i>	<i>Nr rysunku</i>	<i>Nr arkusza</i>
Listopad 2023		Drogowa	2	1