

Projekt zagospodarowania terenu działki 594

województwo: podkarpackie



powiat: lubaczowski

jednostka ewidencyjna: 180906_5 Oleszyce - obszar wiejski

Obręb: 0007 Stare Sioło

Legenda:

- oś drogi,
- nawierzchnia drogi
- pobocza gruntowe

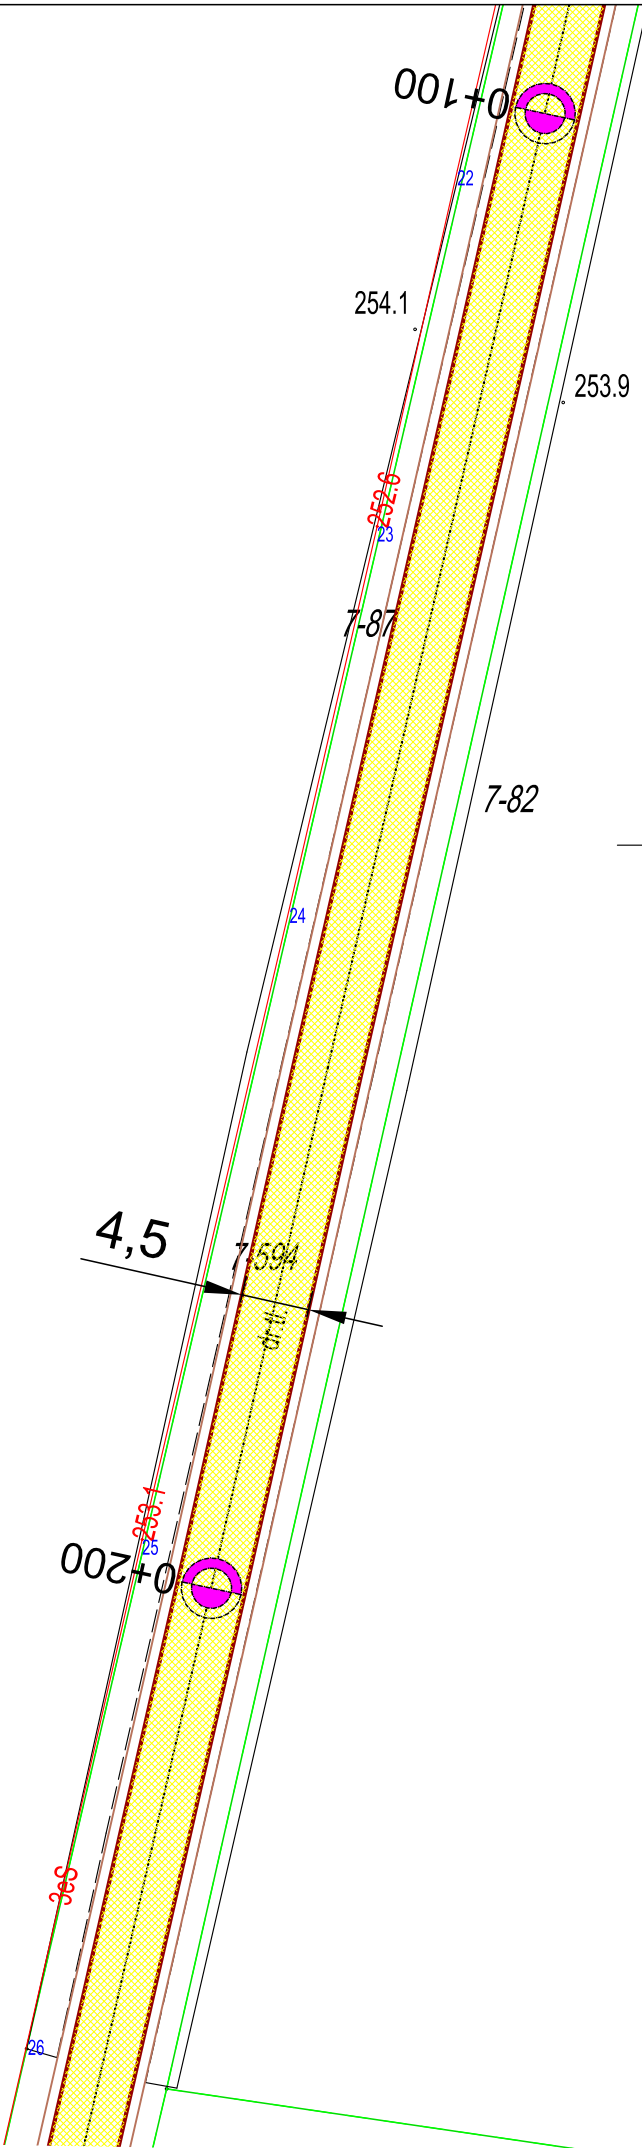 

OBIEKT:	Przebudowa drogi gminnej nr 105235R Stare Sióło - Kolonia w miejscowości Stare Sióło	Numer rysunku: 2.2
ADRES OBIEKTU:	Stare Sióło, dz. nr 594	Skala rysunku: 1 : 500
NAZWA RYSUNKU:	PROJEKT ZAGOSPODAROWANIA TERENU	
INWESTOR:	Gmina Oleszyce	Data: 11.2022
ADRES INWESTORA:	ul. Rynek 1, 37-630 Oleszyce	
IMIĘ I NAZWISKO:	BRANŻA	PODPIS
mgr inż. Wojciech Ważny	drogowa	