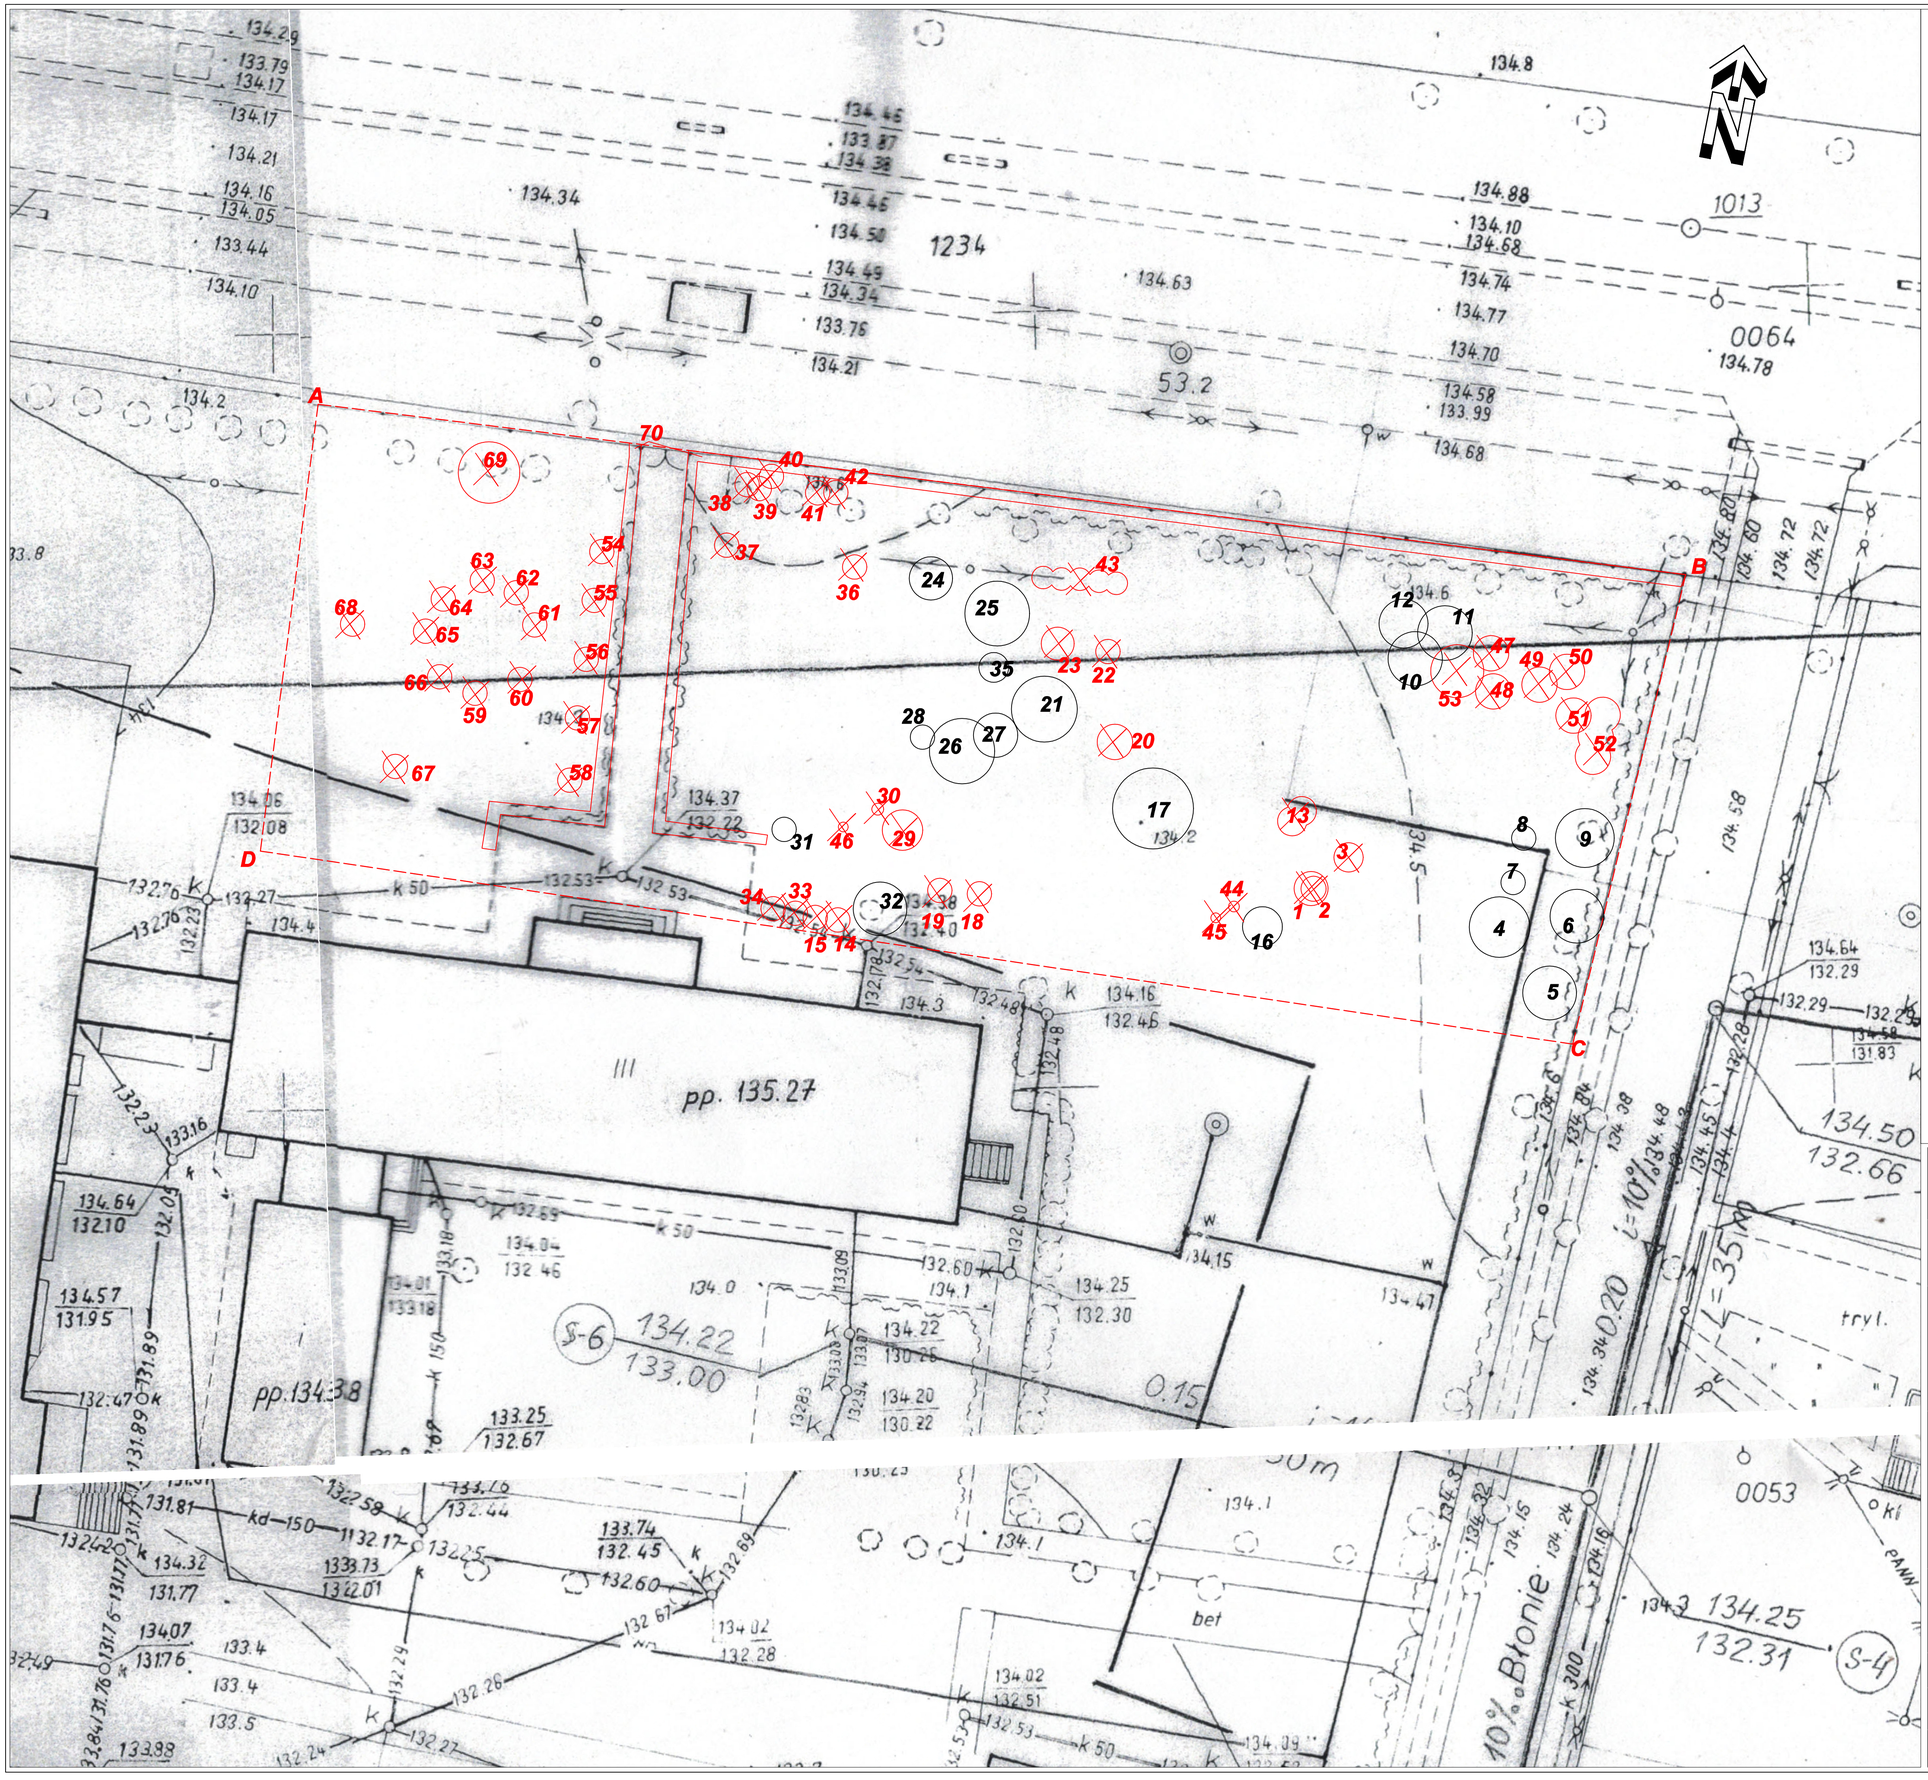

LEGENDA

granica opracowania A,B,C,D

ELEMENTY ISTNIEJĄCE:

16 drzewa istniejące

krzewy istniejące

47 drzewa usuwane

46 krzewy usuwane

Tytuł projektu: PROJEKT ZAGOSPODAROWANIA TERENU PARKU KIESZONKOWEGO PRZY ZESPOLE SZKÓŁ W BRAŃSKU	
Tytuł rysunku: INWENTARYZACJA DENDROLOGICZNA Z GOSPODARKĄ DRZEWOSTANEM	
Lokalizacja: Zespół Szkół im. Armii Krajowej w Brańsku ul. Armii Krajowej 7 17-120 Brańsk DZ. EW. NR 1393 OBRĘB 0051, BRAŃSK	
Inwestor: FUNDACJA NASZA INICJATYWA PODLASKA Ul. Rzemieślnicza 35/22, 15-773 Białystok Miasto Brańsk ul. Rynek 8, 17-120 Brańsk Zespół Szkół im. Armii Krajowej w Brańsku ul. Armii Krajowej 7, 17-120 Brańsk	
Wykonawca: Aspiracje Ogrodowe mgr inż. Jan Szymański Ul. Turystyczna 1b, 05-090 Raszyn Rybie	
Projektant: mgr inż. arch. kraj. Żaneta Grzeszczuk- Trojecka	
Data: 15.02.2023	
Rysunek nr: ID-1	Skala: 1:500