


H=4,01CM

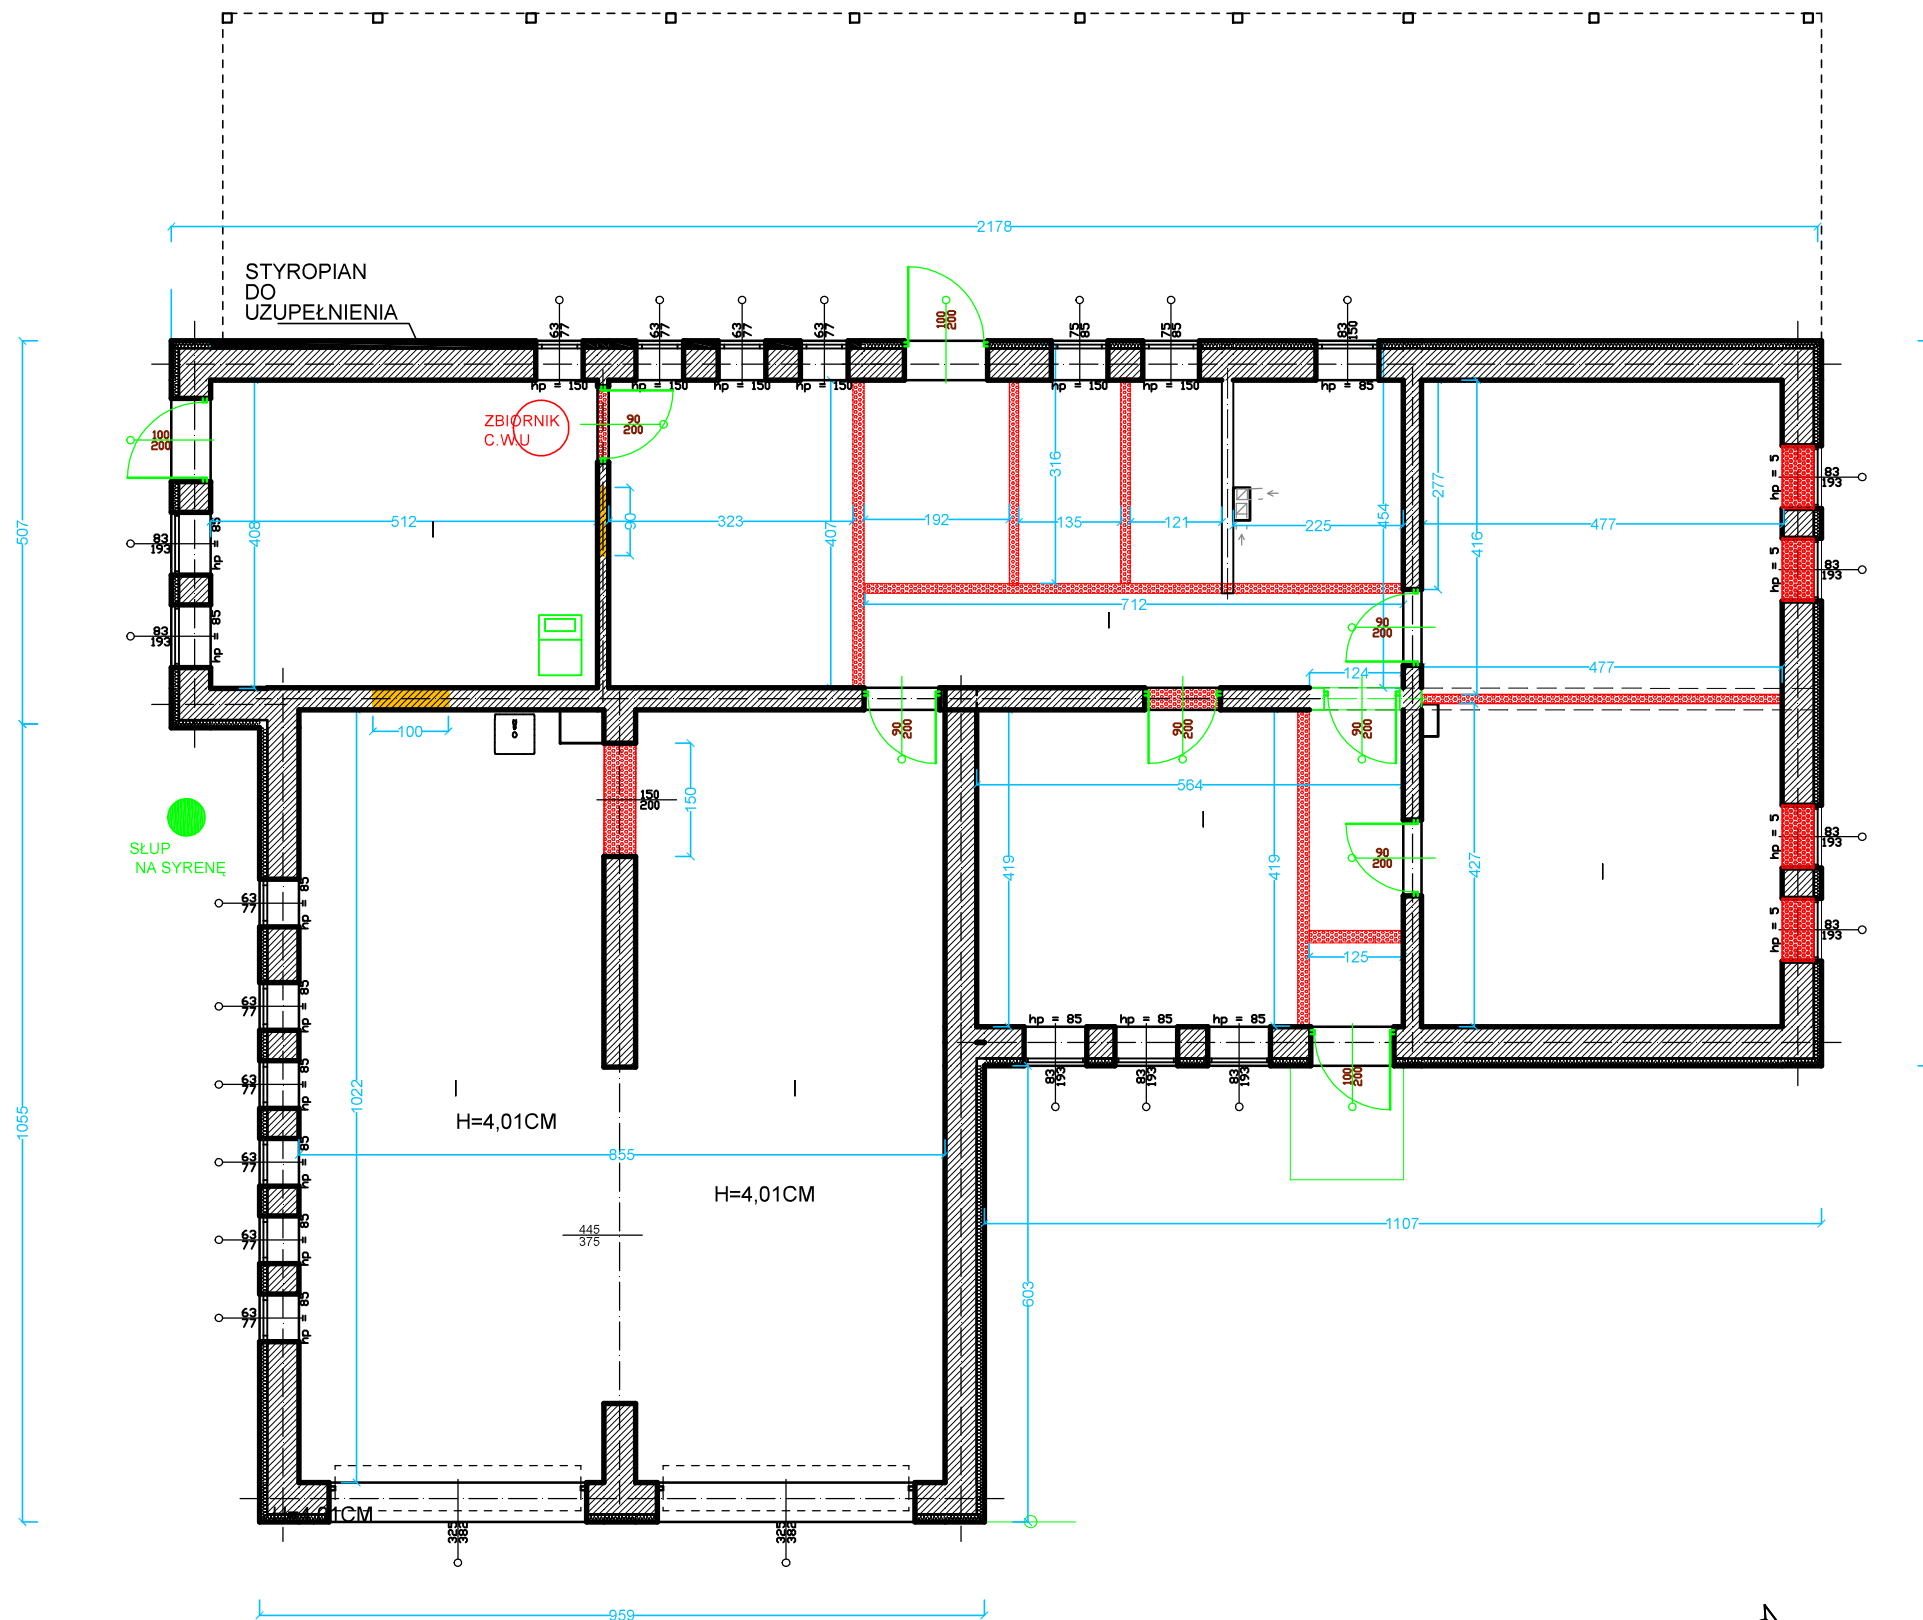

INWENTARYZACJA STANU ISTNIEJĄCEGO - SCHEMAT ELEMENTÓW WYBURZANYCH

SKALA 1:100

LEGENDA:

- ELEMENTY ISTNIEJĄCE
- ELEMENTY DO WYBURZENIA
- ELEMNETNY NOWE
- ELEMNETNY DO ZAMUROWANIA

Wykaz pomieszczeń: Budynek - parter

Nr	Nazwa pomieszczenia	Pow. użytkowa
1	hol	210.70 m ²
2	Pom. wielofunkcyjne	40.79 m ²
4	wc ON	42.36 m ²
7	kotłownia	20.83 m ²
8	garaż 2	41.23 m ²
9	garaż 1	41.84 m ²
Razem		210.70 m ²

ZAŁĄCZNIK NR 1

ADRES INWESTYCJI: 17-220 NAREWKA, UL. BIAŁOWIESKA 2

NAZWA RYSUNKU: PROJEKT NOWEGO UKŁADU FUNKCJONALNEGO

RODZAJ INWESTYCJI: PRZEBUDOWA I REMONT STRAŻNICY OSP

PROJEKTANT: ARCH SYLWIA SKOWORODKO

DATA: 20.12.2023 R

SKALA: 1:100