


AT

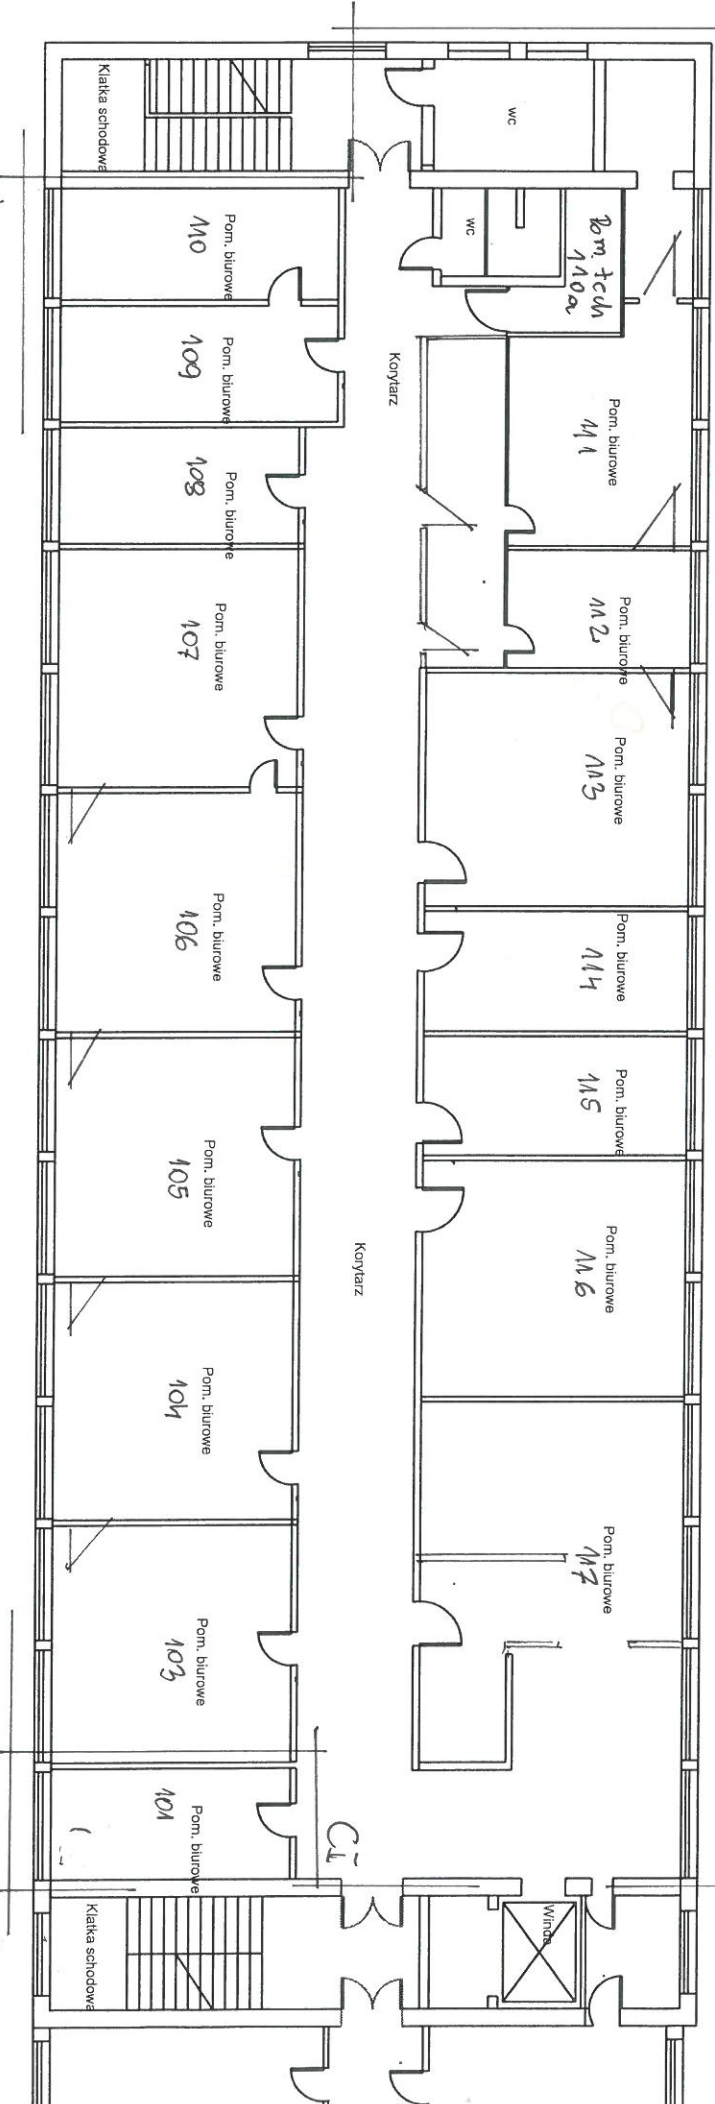

RZUT PIĘTRA

Zakład Projektowania i Nadzoru
 » **EFEKT-BUD** «
 Antoni Cieśla
 ul. Powalisza 2/35
 85-791 BYDGOSZCZ
 tel. (52) 343-13-91

Do kies remoutu:

AT - BT - CI - DI

Remont budynku biurowego n. C

Bydgoszcz, ul. Grudziądzka 9-15

Investor: Urząd Miasta Bydgoszczy

BIURO ANTONI CIEŚLA
 ul. Powalisza 2/35
 85-791 BYDGOSZCZ
 tel. (52) 343-13-91

BT

CI

DI