


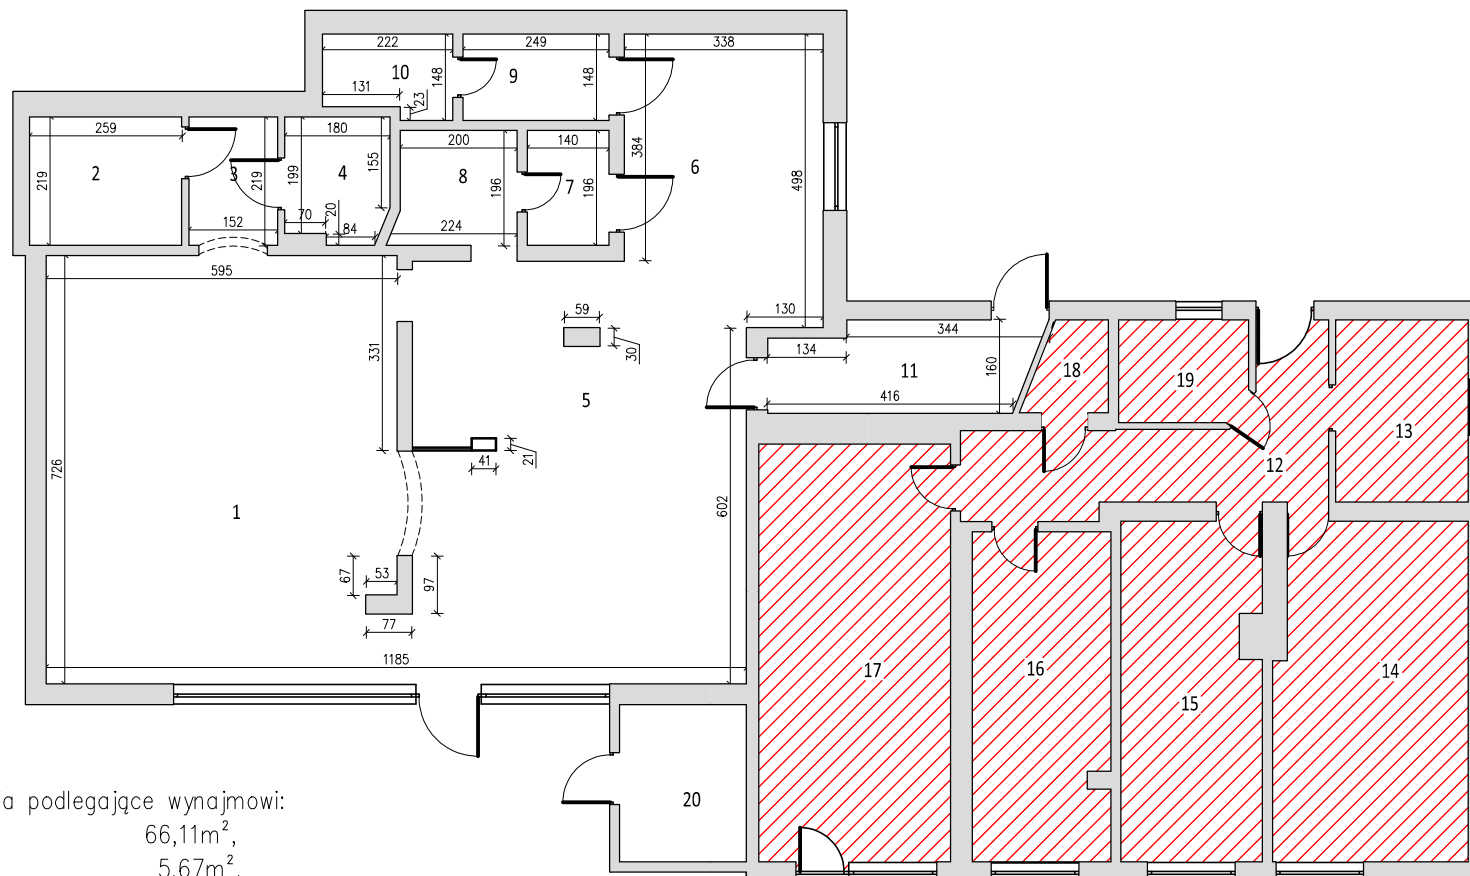

Pomieszczenia podlegające wynajmowi:

1. Sala	66,11m ² ,
2. WC	5,67m ² ,
3. Przedsiónek WC	3,33m ² ,
4. WC	3,72m ² ,
5. Bar	11,40m ² ,
6. Kuchnia cateringowa	20,91m ² ,
7. Zaplecze kuchenne	2,74m ² ,
8. Zaplecze kuchenne	3,99m ² ,
9. Zaplecze kuchenne	3,69m ² ,
10. Zaplecze kuchenne	2,98m ² ,
11. Pom. socjalne	6,73m ² ,
20. Pom. gospodarcze	5,79m ² ,

 Pomieszczenia niepodlegające wynajmowi