



ELEWACJA WSCHODNIA

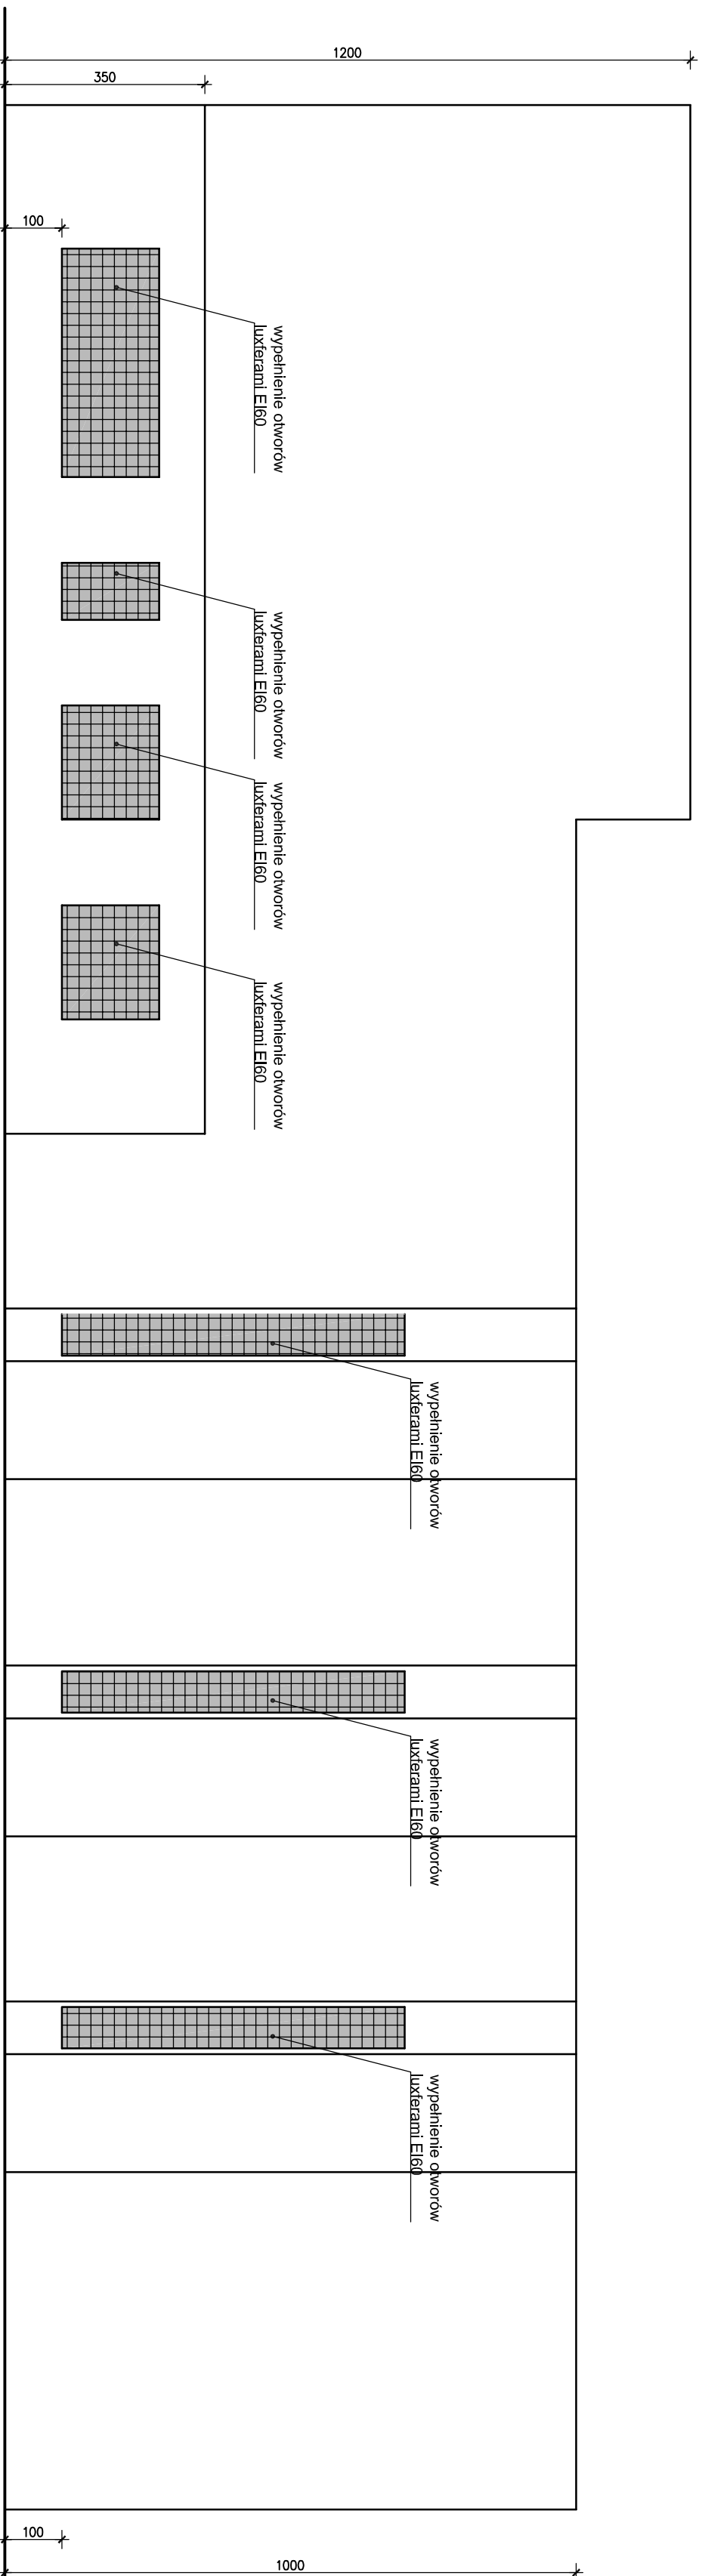

UWAGI:

1. WSZYSTKIE PRACE WYKONAĆ ZGODNIE Z PROJEKTEM BUDOWLANYM, POLSKIMI NORMAMI, ZASADAMI WIEDZY TECHNICZNEJ I PRZEPIISAMI BHP
2. WSZYSTKIE ZASTOSOWANE MATERIAŁY MUSZA ODPOWIADAĆ POLSKIMI NORMAMI
3. PRACE MAŁEJ REALIZOWAĆ WYŁĄCZNIE W OPARCIU O PROJEKT TECHNICZNY, KTÓRY STANOWI ODRĘBNE OPRACOWANIE
4. WYKONAWCA PRAC JEST ZOBOWIĄZANY ZAPOZNAĆ SIĘ Z CAŁOŚCIĄ DOKUMENTACJI PROJEKTOWEJ
5. W PRZYPADKU STWIERDZENIA NIEŚCISŁOŚCI BŁĘDU LUB WĄTPLIWOŚCI INTERPRETACYJNYCH, WYKONAWCA PRZED PRZYSTĄPIENIEM DO PRAC POWINIEN WYJAŚNIĆ SPORNE KWESTIE Z INWESTOREM I PROJEKTANTEM
6. WPROWADZANIE ROZWIĄZAŃ ZAMIENNYCH WOBEC OKREŚLONYCH W DOKUMENTACJI JEST MOŻLIWE PO UZYSKANIU AKCEPTACJI INWESTORA I PROJEKTANTA
7. NIEZALEŻNIE OD STOPNIA DOKŁADNOŚCI DOKUMENTACJI PROJEKTOWEJ, WYKONAWCA ZOBOWIĄZANY JEST DO UZYSKANIA DOBRZEGO WYNIKU KOŃCOWEGO PRZY UZYSKANIU OKREŚLONYCH W DOKUMENTACJI PARAMETRÓW.

 B INVEST Sp. z o.o. 41-900, Zabrze, ul. Jana Matejki 43 www.binvest.pl, biuro@binvest.pl NIP: 6482790988 REGON: 380814107		SPECJALISTYKA STADIUM PW	
INWESTYCJA BUDOWA KORTU TENISOWEGO O NAWIERZCHNI TWARDEJ WRAZ Z ZADASZCZENIEM O STALEJ KONSTRUKCJI W OPALENICY		DATA 12.2022	
ADRES INWESTYTOR GMINA OPALENICA ul. 3 Maja 1, 64-330 Opalenica		FORMA A3+	
TEMAT RYSUNKU Wymiana okien		REWIZJA NR RYSUNKU ZZ7-FW-A4.010	
PROJEKTOWAŁ mgr inż. arch. Małgorzata Jurkiewicz 481/89		PODPIS	
OPRACOWAŁ mgr inż. arch. Małgorzata Jurkiewicz 481/89			
SPRAWDZIŁ mgr inż. arch. Wacław Kupiec 138/87			

Niniejszy rysunek stanowi własność firmy B INVEST Sp. z o.o. Kopowanie, wykorzystywanie całości lub fragmentów opracowania jest zabronione. Ustawa o prawie autorskim i prawach pokrewnych - Dz.U. nr 74 z 1994, r.