


Obręb, wst. Zajęczkowo  
 Ark. mapy - dz. 9381/2  
 Gmina Grodziczno  
 Powiat nowomiejski  
 Wojew. warmińsko-mazurskie  
 Skala 1: 1000


10.6642.2537.2017

Poświadczam zgodność niniejszej kopii z treścią materiału państwowego zasobu geodezyjnego i kartograficznego	
Organ prowadzący państwowy zasób geodezyjny i kartograficzny	Starosta Nowomiejski
Nazwa materiału zasobu	Mapa syt. - cyf.
Identyfikator ewidencyjny materiału zasobu	P.2812.
Data wykonania kopii	2017-11-08
Imię, nazwisko i podpis osoby reprezentującej organ	Z up. STAROSTY A. Kuczkowski KIEROWNIK PODGŁY

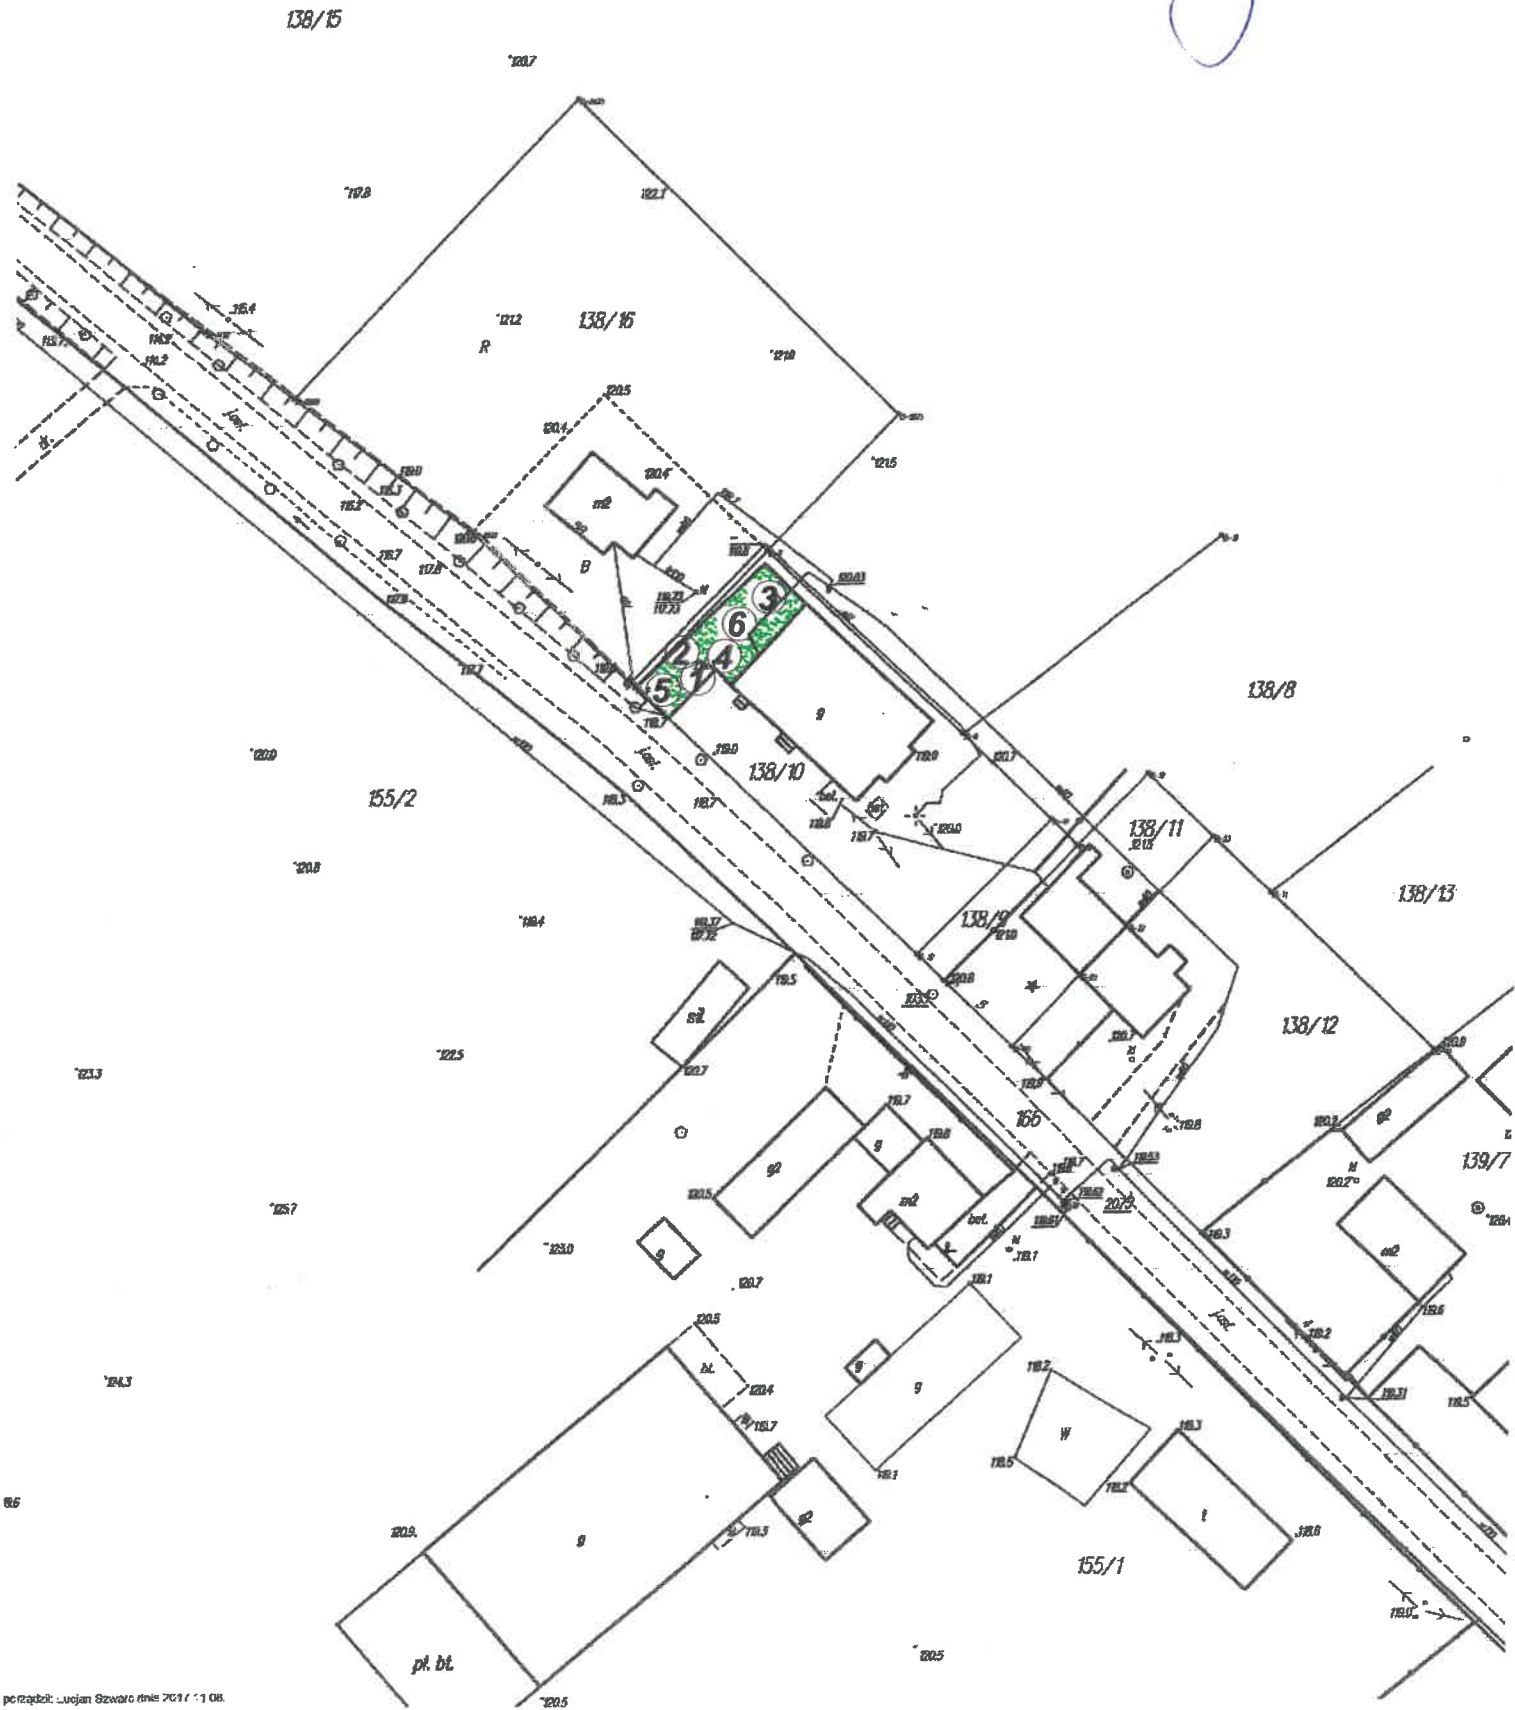

ISTNIEJĄCE  
 ZAGOSPODAROWANIE DZIAŁKI Nr 138/10  
 OBRĘB ZAJĘCZKOWO, GMINA GRODZICZNO  
 INWESTOR: GMINA GRODZICZNO

Skala 1:500

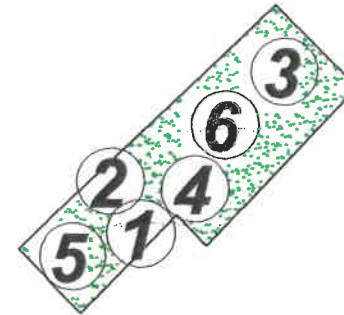

LEGENDA:

1. Huśtawka do likwidacji
2. Huśtawka ważka do likwidacji
3. Huśtawka do likwidacji
4. Stolik przenośny
5. Huśtawka, zjeżdżalnia z drabinką
6. Piaskownica

 Zieleń

BUDOWA I DOPOSAŻENIE PLACÓW ZABAW I SIŁOWNI TERENOWYCH NA TERENIE GMINY GRODZICZNO		PRACOWNIA PROJEKTOWA-TOMASZ MORENC UL.GRUNWALDZKA 66B,13-300 N.M.L. TELEFON:0784027442	
PROJEKTOWAŁ: mgr inż. TOMASZ MORENC nr upr. KUP/0032/PWOK07		PROJEKTOWAŁ: JAN BARTNICKI nr upr. UA-N/8346/101/TO/85	
			
INWESTOR: Gmina Grodziczno Grodziczno 17A, 13-324 Grodziczno		LOKALIZACJA: Dz. Nr 138/10, obręb Zajęczkowo Gmina Grodziczno	
DATA: grudzień 2017r.	NR.RYSUNKU: 1	BRANŻA: B	SKALA RYSUNKU: 1:1000