


PLAN ORIENTACYJNY

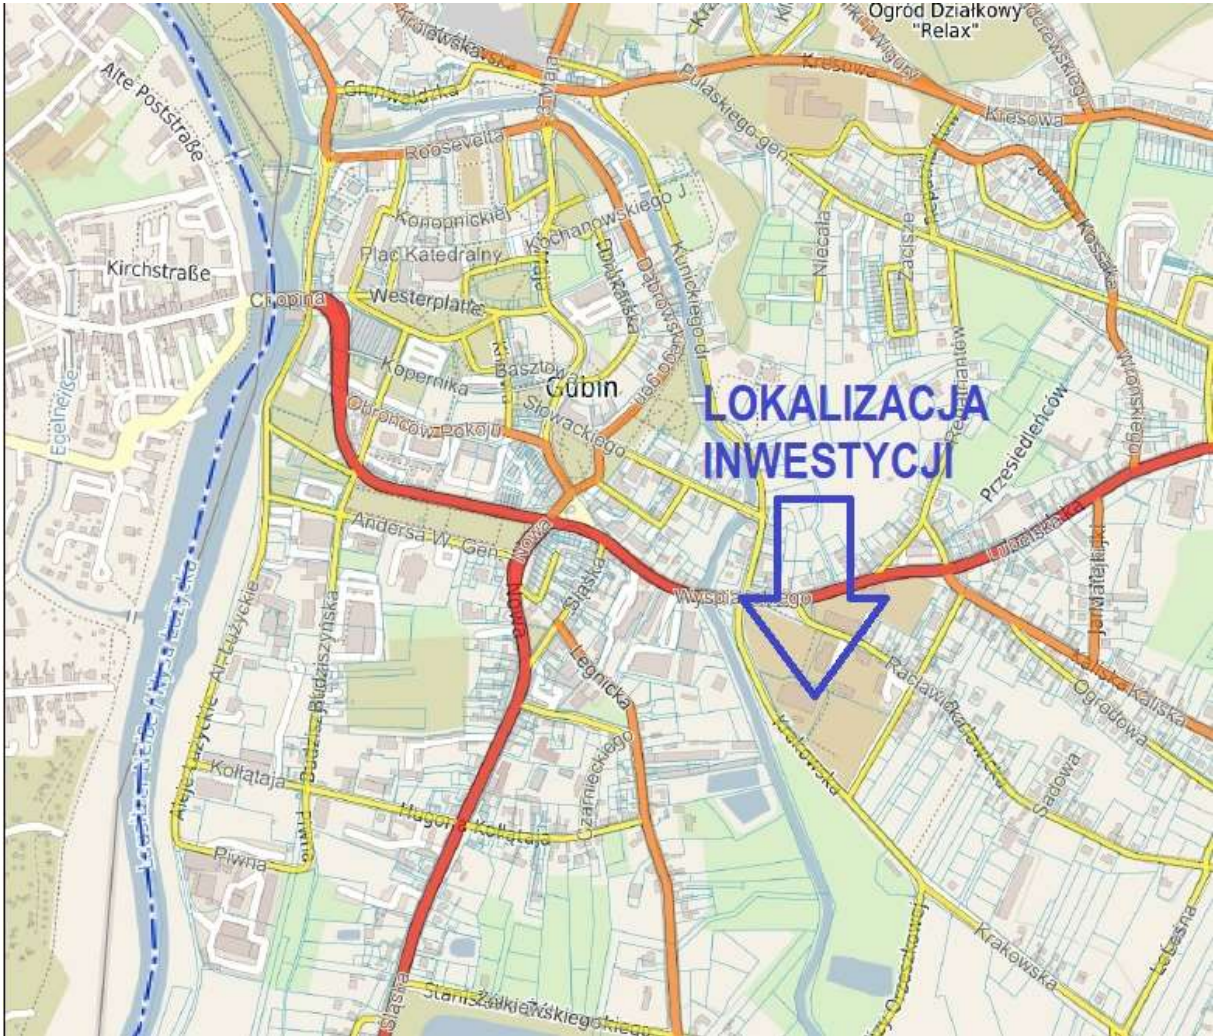

| | |
|----------------|---|
| Projekt: | Modernizacja pomieszczeń zaplecza sanitarno- technicznego w hali sportowej przy ZSLiT |
| Adres: | Gubin, działka nr 179/2 |
| Inwestor: | Powiat Krośnieński ul. Piastów 10B 66-660 Krosno Odrzańskie |
| Treść rysunku: | Plan Orientacyjny |
| Opracowanie: | inż. Przemysław Waszkiewicz |
| Opracowanie: | mgr inż. Emilia Filipek |
| Nr rysunku | 1 |
| Skala: | 1:10 000 |
| Data: | Czerwiec 2024 |