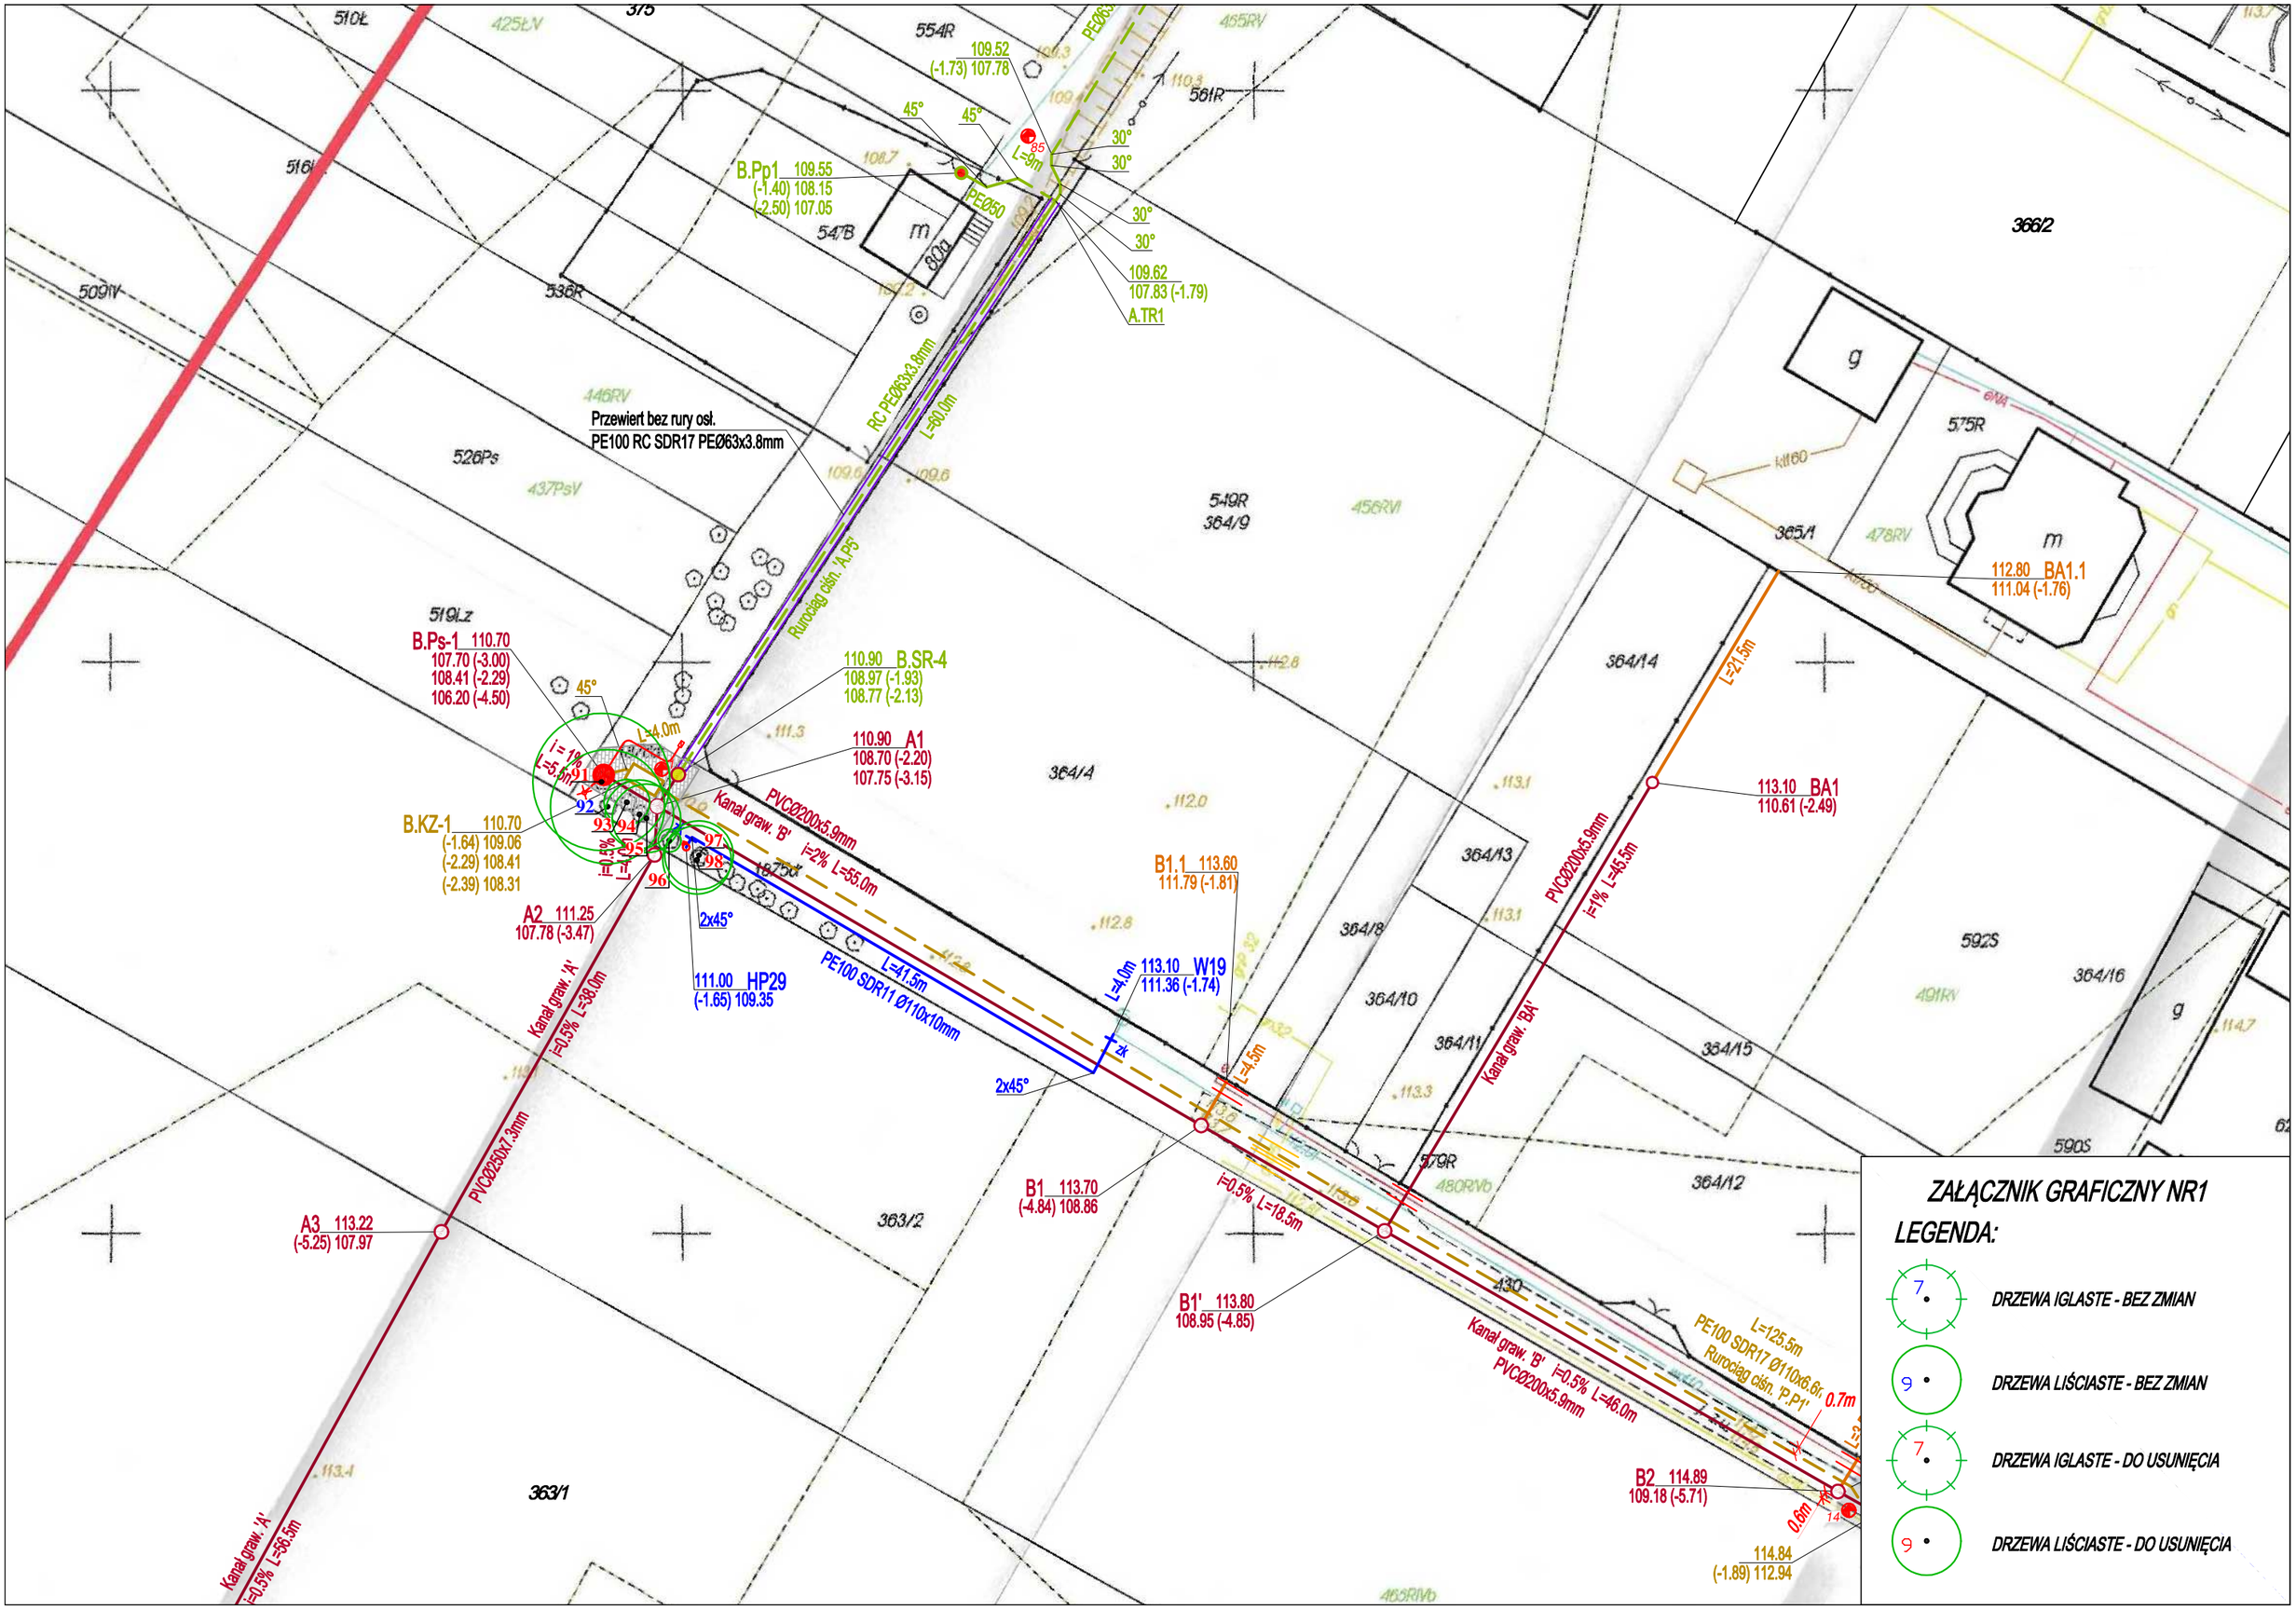
Przewiert bez rury osł.
PE100 RC SDR17 PEØ63x3.8mm
RC PEØ63x3.8mm L=60.0m
Rurociąg ciśn. 'A-P5'
B.Pp1 109.55
(-1.40) 108.15
(-2.50) 107.05
109.62
107.83 (-1.79)
A.TR1
B.Ps-1 110.70
107.70 (-3.00)
108.41 (-2.29)
106.20 (-4.50)
110.90 B.SR-4
108.97 (-1.93)
108.77 (-2.13)
110.90 A1
108.70 (-2.20)
107.75 (-3.15)
B.KZ-1 110.70
(-1.64) 109.06
(-2.29) 108.41
(-2.39) 108.31
A2 111.25
107.78 (-3.47)
A3 113.22
(-5.25) 107.97
Kanał graw. 'A' i=0.5% L=56.5m
Kanał graw. 'A' i=0.5% L=38.0m
PVCØ250x7.3mm
Kanał graw. 'B' i=2% L=55.0m
PVCØ200x5.9mm
2x45°
111.00 HP29
(-1.65) 109.35
PE100 SDR11 Ø110x10mm L=41.5m
B1 113.70
(-4.84) 108.86
B1.1 113.60
111.79 (-1.81)
113.10 W19
111.36 (-1.74)
i=0.5% L=18.5m
B1' 113.80
108.95 (-4.85)
Kanał graw. 'B' i=0.5% L=46.0m
PVCØ200x5.9mm
PE100 SDR17 Ø110x6.6m
Rurociąg ciśn. 'P-P1'
L=125.5m
0.7m
B2 114.89
109.18 (-5.71)
0.6m
114.84
(-1.89) 112.94
113.10 BA1
110.61 (-2.49)
Kanał graw. 'BA' i=1% L=45.5m
112.80 BA1.1
111.04 (-1.76)
L=21.5m
3662
364/14
364/13
364/8
364/10
364/11
364/15
364/16
364/12
592S
590S
575R
579R
549R
364/9
364/4
363/2
363/1
561R
554R
547B
536R
526Ps
519Lz
510Ł
509W
516
375
365/1
478RV
480RVb
463RVb
491RV
455RV
456RVI
437PsV
425ŁV
446RV
45°
30°
L=9m
PEØ50
L=4.0m
2x45°
L=4.5m
L=25.5m
i=1%
i=0.5%
i=2%
91
92
93
94
95
96
97
98
ZAŁĄCZNIK GRAFICZNY NR1
LEGENDA:
DRZEWA IGLASTE - BEZ ZMIAN
DRZEWA LIŚCIASTE - BEZ ZMIAN
DRZEWA IGLASTE - DO USUNIĘCIA
DRZEWA LIŚCIASTE - DO USUNIĘCIA