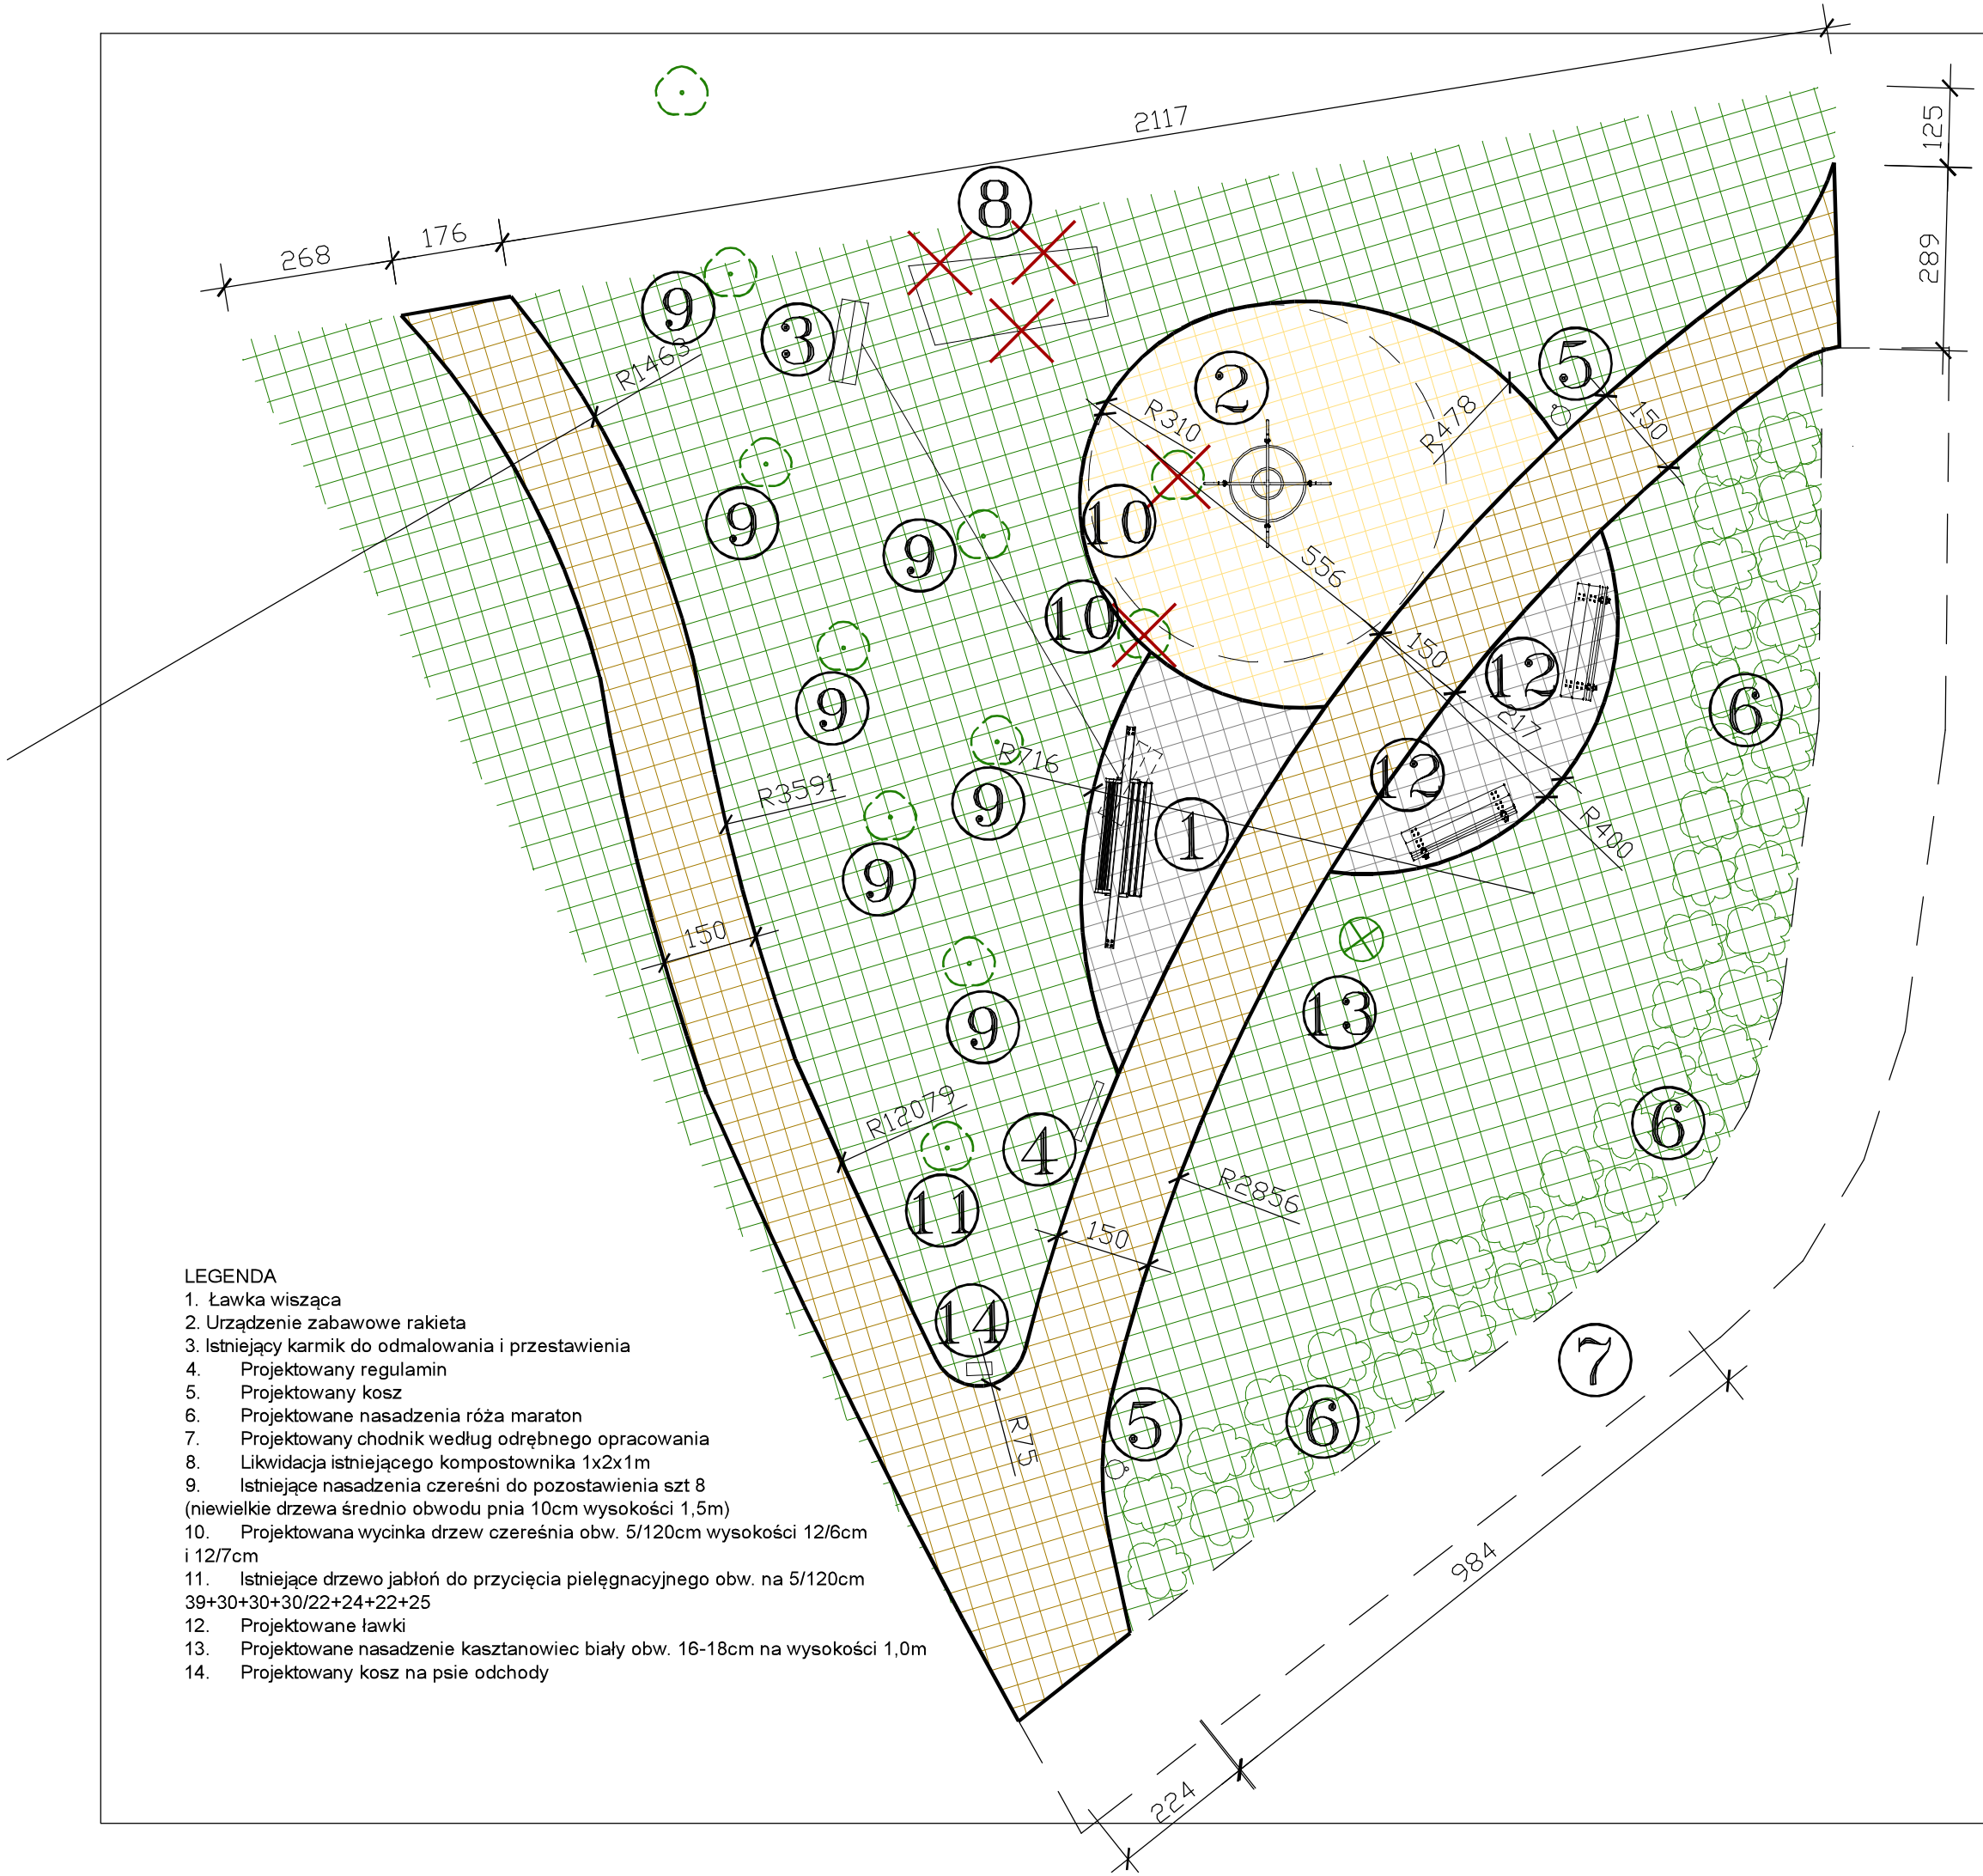

– nawierzchnia biologicznie czynna do odtworzenia- trawnik P=268,00m2

– nawierzchnia bezpieczna piasek płukany 0-2mm gr. 30cm P=34,00m2

– nawierzchnia mineralna P=76,00m2

– nawierzchnia z kostki brukowej trapezowej P=23,00m2

-obrzeże trawnikowe z folii karbowanej wokół urządzenia zabawowego wysokości 25cm L=13,00m

-obrzeże z kostki granitowej jeden rząd z kostki 14x17cm L=118,00m

-nasadzenia róża maraton 57m2

- nasadzenie kasztanowca białego obw. 16-18cm na wysokości 1,0m

LEGENDA
1. Ławka wisząca
2. Urządzenie zabawowe rakieta
3. Istniejący karmik do odmalowania i przestawienia
4. Projektowany regulamin
5. Projektowany kosz
6. Projektowane nasadzenia róża maraton
7. Projektowany chodnik według odrębnego opracowania
8. Likwidacja istniejącego kompostownika 1x2x1m
9. Istniejące nasadzenia czereśni do pozostawienia szt 8 (niewielkie drzewa średnio obwodu pnia 10cm wysokości 1,5m)
10. Projektowana wycinka drzew czereśnia obw. 5/120cm wysokości 12/6cm i 12/7cm
11. Istniejące drzewo jabłoń do przycięcia pielęgnacyjnego obw. na 5/120cm 39+30+30+30/22+24+22+25
12. Projektowane ławki
13. Projektowane nasadzenie kasztanowiec biały obw. 16-18cm na wysokości 1,0m
14. Projektowany kosz na psie odchody

obiekty należy wytyczyć geodezyjnie na działce

Nazwa obiektu budowlanego Budowa miejsca rekreacji na działkach nr 1/5 obręb 0116 i 152/3 obręb 0021 przy ul. Czołgistów w Bydgoszczy		
Inwestor: MIASTO BYDGOSZCZ UL. JEZUICKA 1 85-102 BYDGOSZCZ	*lokalizacja:* działki nr ewid. 1/5 obręb 0116 i 152/3 obręb 0021, ul. Czołgistów, 046101_1, m. Bydgoszcz	
Nazwa rysunku Rzut poziomy plac rekreacji 1		*Rys. nr.* A1 *Skala* 1 : 100
Projektant architektura	mgr inż. arch. Zdzisław Ambrożek spec. arch. nr upr. WBPP-NB-7210/95/81	*Data, podpis:* 05.08.2021
Projektant konstrukcja	mgr inż. Artur Tusznio spec. konstr.-budowlana nr upr. KUP/0004/POOK/14	*Data, podpis:* 05.08.2021