


Szczegół 1

Osadzenie krawężnika drogowego
nawierzchnia z kostki brukowej




Szczegół 2

Chodniki i ciągi piesze KL.30 6 cm

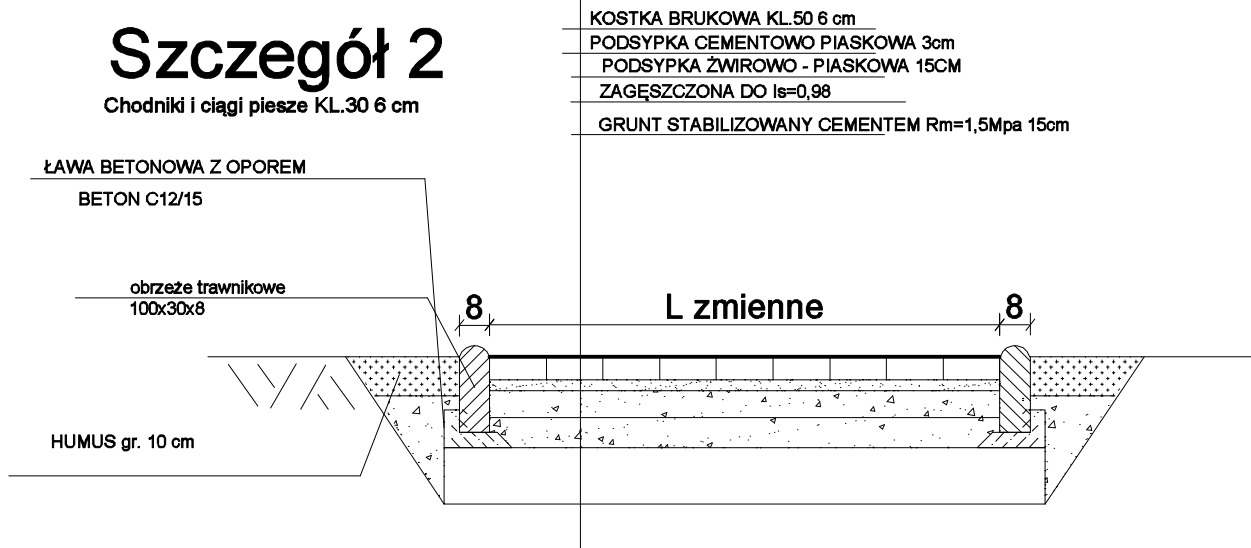


Szczegół 8

ŚCIEŻKI ROWEROWE BETON ASFALTOWY

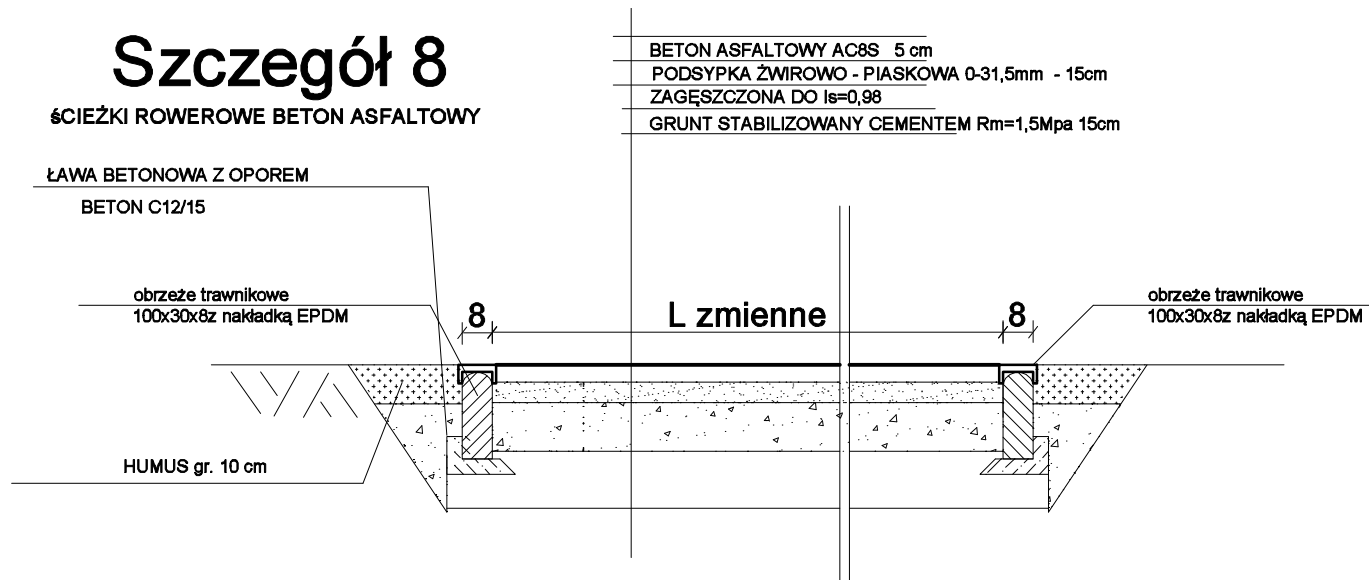


Szczegół 3

połączenie dróg z chodnikami

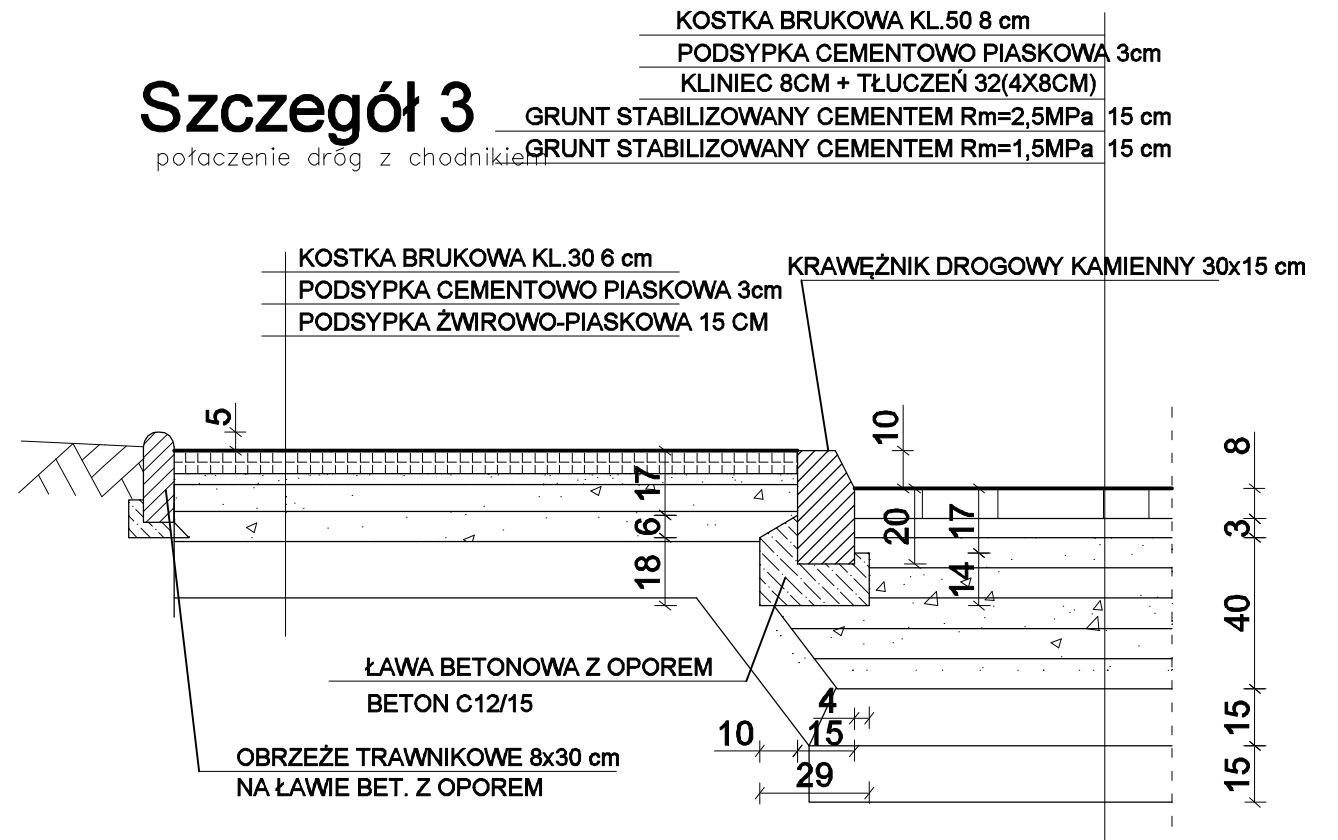

Szczegół 7

Boiska i bieżnie EPDM przepuszczalny 13 mm

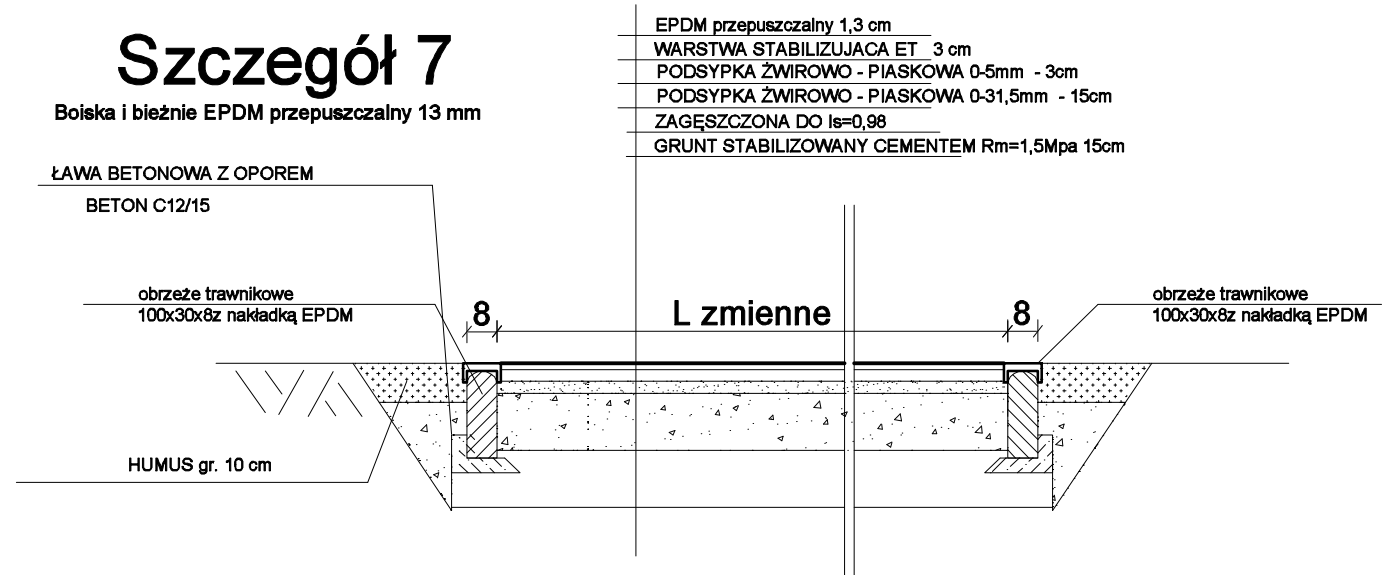

Wszelkie prawa zastrzeżone, łącznie z prawem reprodukcji lub udostępnienia osobom trzecim tego rysunku lub jego części bez wyrażonego upoważnienia autora.

Investor: **GINA GRĘBOSZÓW, Gręboszów 144, 33-260 Gręboszów**

Projekt: 1) Budowa budynku użyteczności publicznej - przedszkola ze żłobkiem wraz z wykonaniem wewnętrznych i zewnętrznych instalacji infrastruktury technicznej, na terenie obejmującym działkę nr 582/1 w miejscowości Gręboszów

2) Budowa wyłieralnego osadnika na ścieki sanitarne, zbiornika na wodę opadową, placu zabaw, mobilnego miasteczka ruchu drogowego, boiska wielofunkcyjnego, stanowisk postojowych oraz pozostałej infrastruktury towarzyszącej, na działkach nr 582/1, 582/2 w Gręboszowie

3) Budowa i przebudowa układu komunikacyjnego, na działkach nr 582/1, 582/2, 579/1, 577/1, 577/3, 579/3, 581 w Gręboszowie.

Wykonawca: **inwest BAU** BPB INWEST-BAU Sp z o.o. Spółka Komandytowa ul. Kawczyńska 142a, 39-200 Dębica biuro@inwestbau.com

Projektant: mgr inż. Wojciech Wołak Numer uprawnień: PDK/0082/POOK/04

Stwierdzający: Stadium: PROJEKT TECHNICZNO - WYKONAWCZY

Brand: drogi, place Data:

Nazwa rysunku: SZCZEGÓŁY NAWIERZCHNI Skala: 1:20

Numer rysunku: D-4 Strona: